



HÁIHVAMMUR 4.

Samþykkt á fundi bygginga-
nefndar þ. 7/5 1980
BYGGINGAFULLTRÚÐIN
Í HAFNARFIRÐI

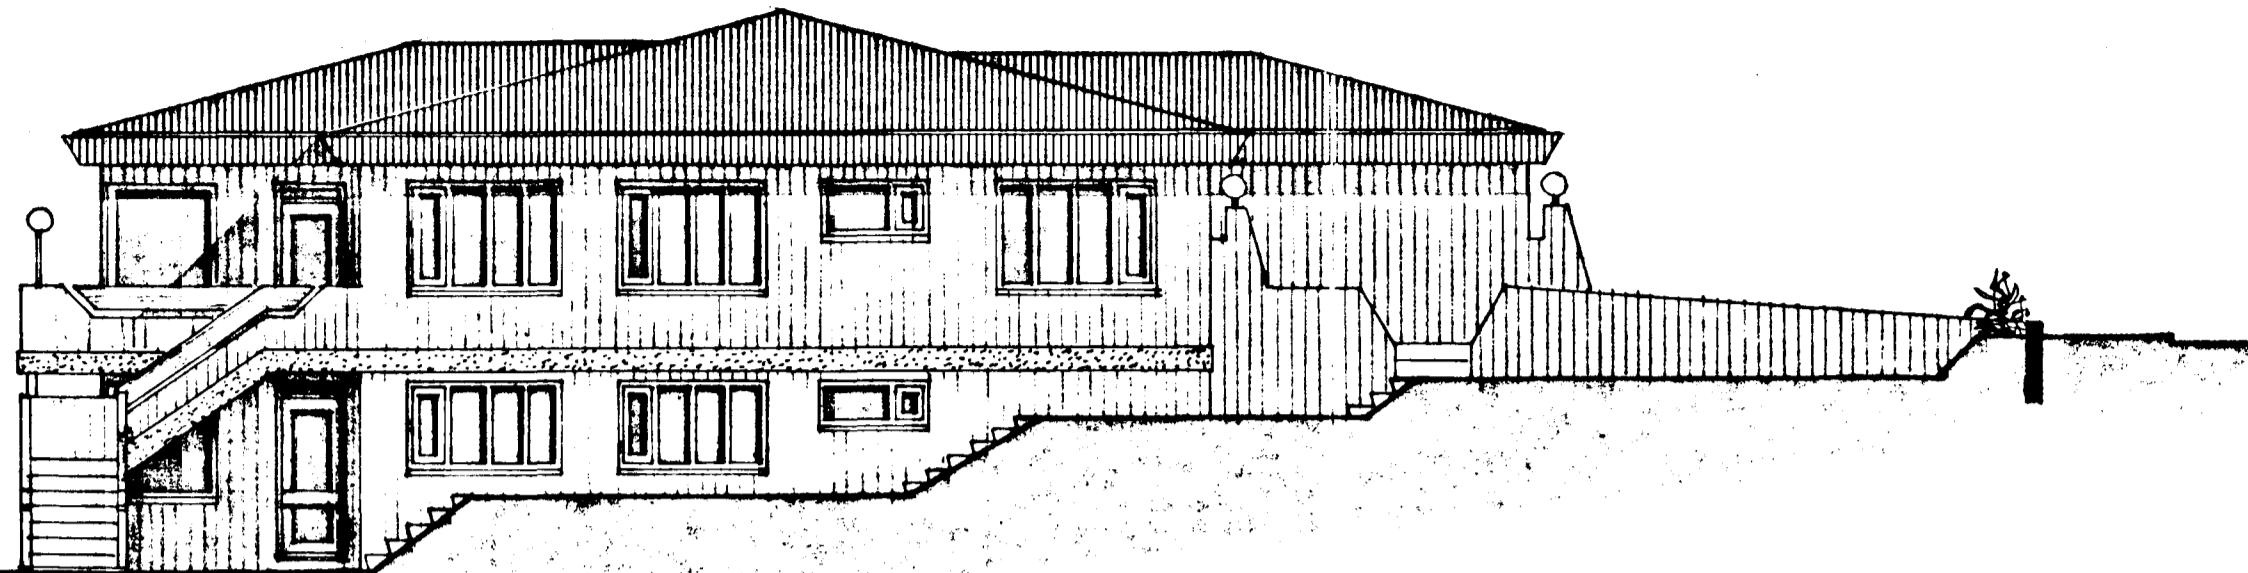

sudvestur. m. l:loo

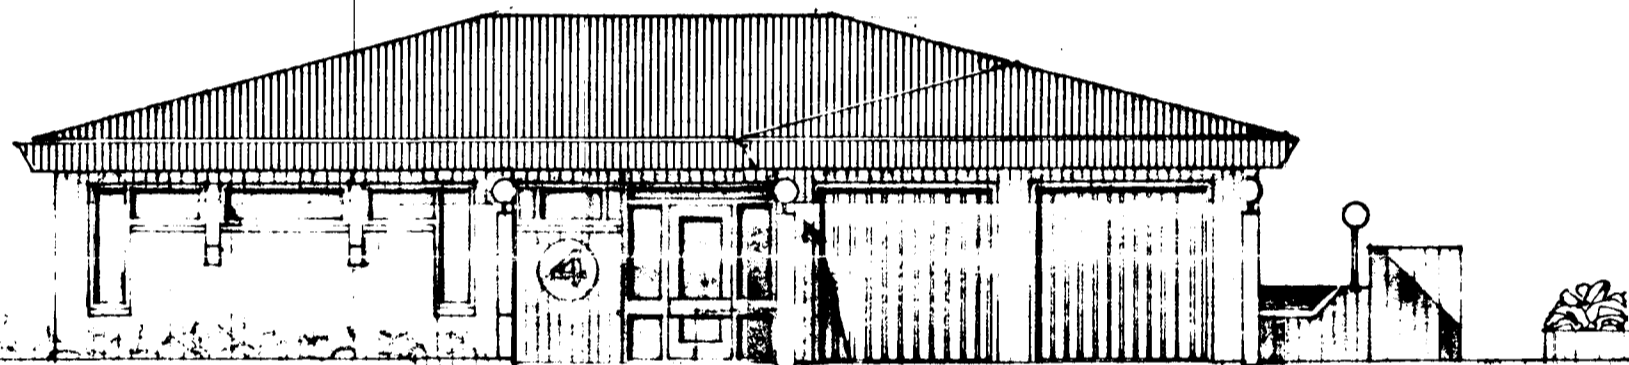

sudaustur. m. l:loo



nordvestur. m. l:loo



norddaustur. m. l:loo

Sigurður Þorvarðarson