Samþykkt á fundi byggingarnefndar þ. 22/8 1979
BYGGINGAFULLTRÚINN
Í HAFNARFIRÐI

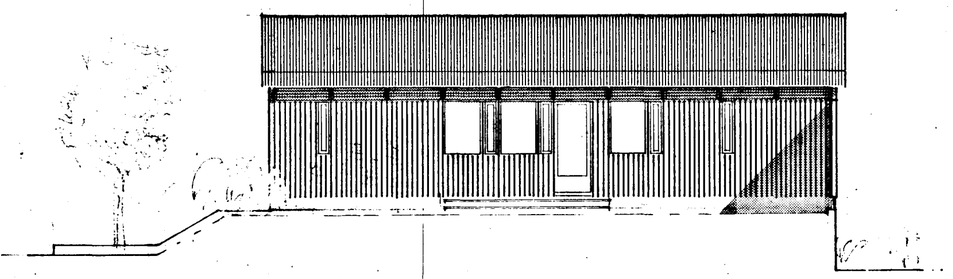

SUÐURHLIÐ

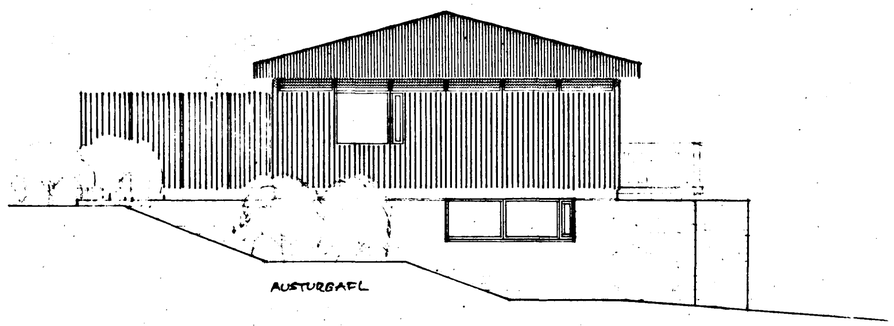

AUSTURGAFL

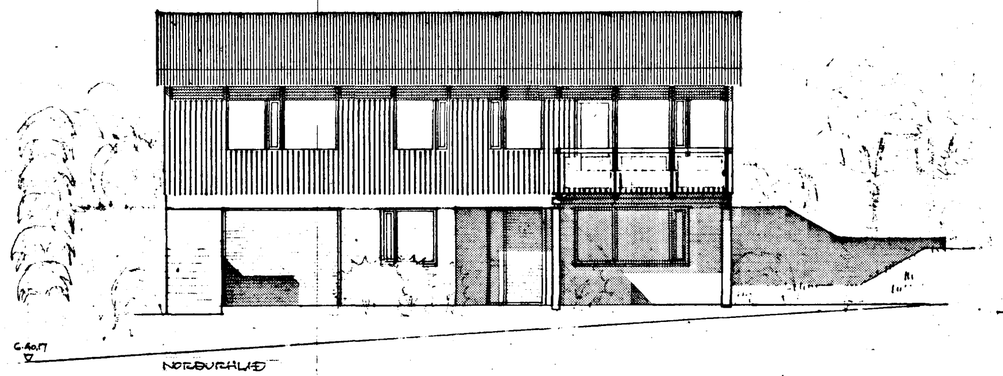

NORÐURHLIÐ

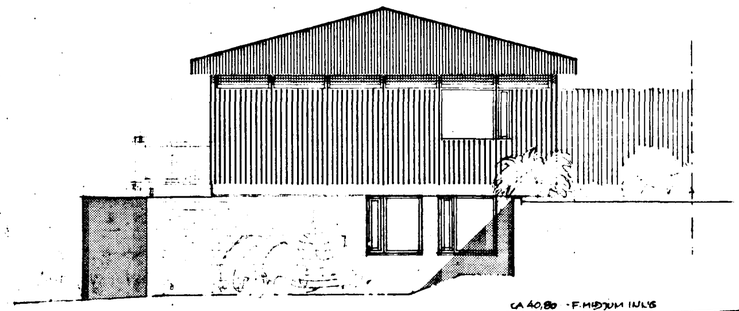

VESTURGAFL

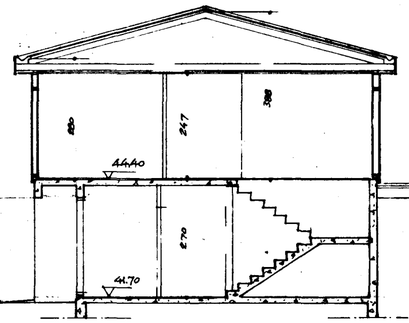

ÞVERSKURÐUR

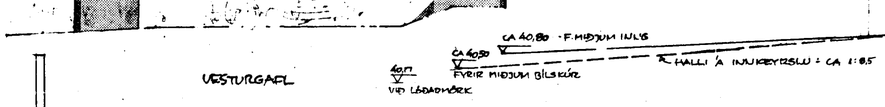

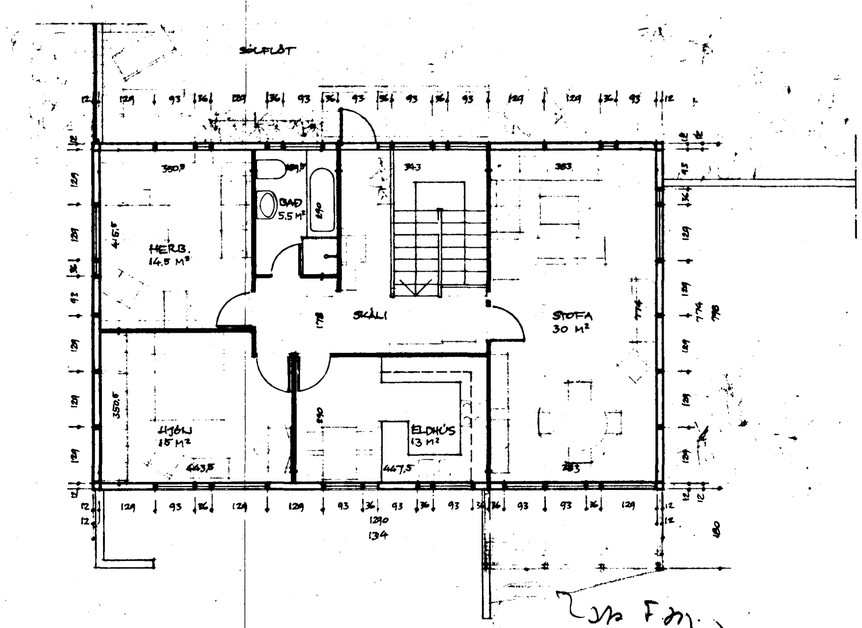

GRUNNMYND EFRI HÆÐAR - 1:100

26/2 '89

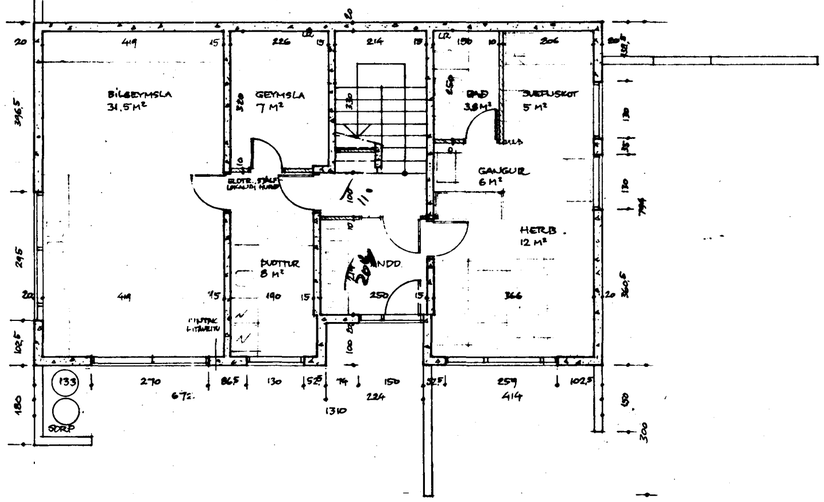

GRUNNMYND NEÐRI HÆÐAR - 1:100

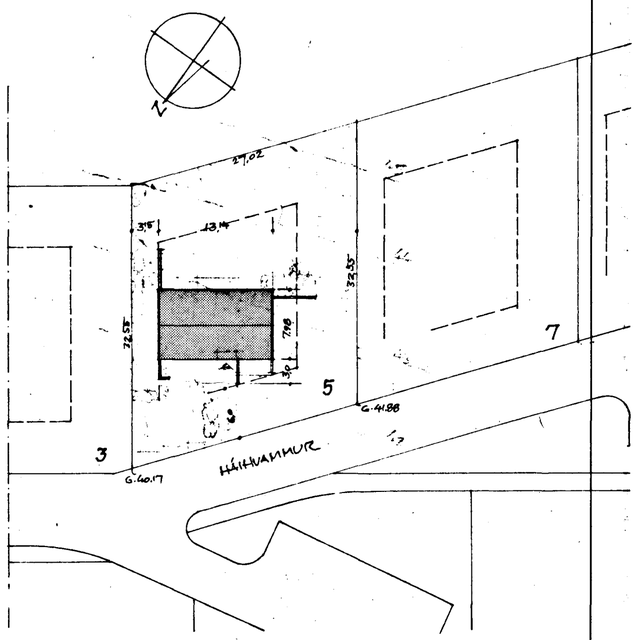

AFSTÖÐUMYND, 1:500

	FLATARMÁL (BR.)	RÚMMÁL (BR.)
EFRI HÆÐ	104.8 M²	350 M³
NEÐRI HÆÐ (M. BÍLG.)	101.8 -	275 -
	206.6 M²	625 M³

HÚSGERÐ 46 (A1-K)

HÚS ÚR TIMBUREININGUM FRÁ HÚSEININGUM HF, SIGLUFIRÐI
(STEINSTEYPTUR KJALLARI)
HÁIHVAMMUR 5, HAFNARFIRÐI
(HÚS VIKTORS AÐALSTEINSSONAR)

GRUNNMYNDIR,
ÚTUT, SKURÐUR - MELIKV. 1:100
AFSTÖÐUMYND - - 1:500

REYKJAVÍK Í JÚLÍ 1979 - BR. Í ÁG. '79 HH
HELGI HÁFLIÐASON, ARKITEKT FÍ
SKIPHOLTI 1 - SÍMI 22149
Helgi Hafliðason

TEIKN. NR.
0