

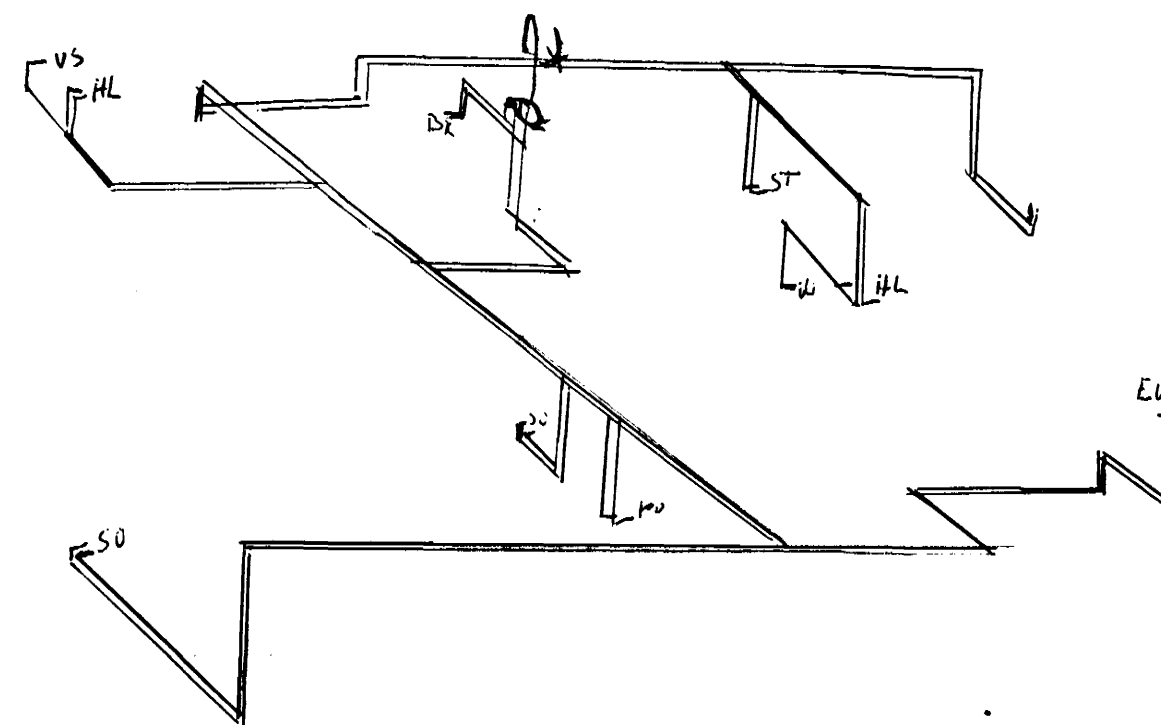


GRUNNMYND 1:50

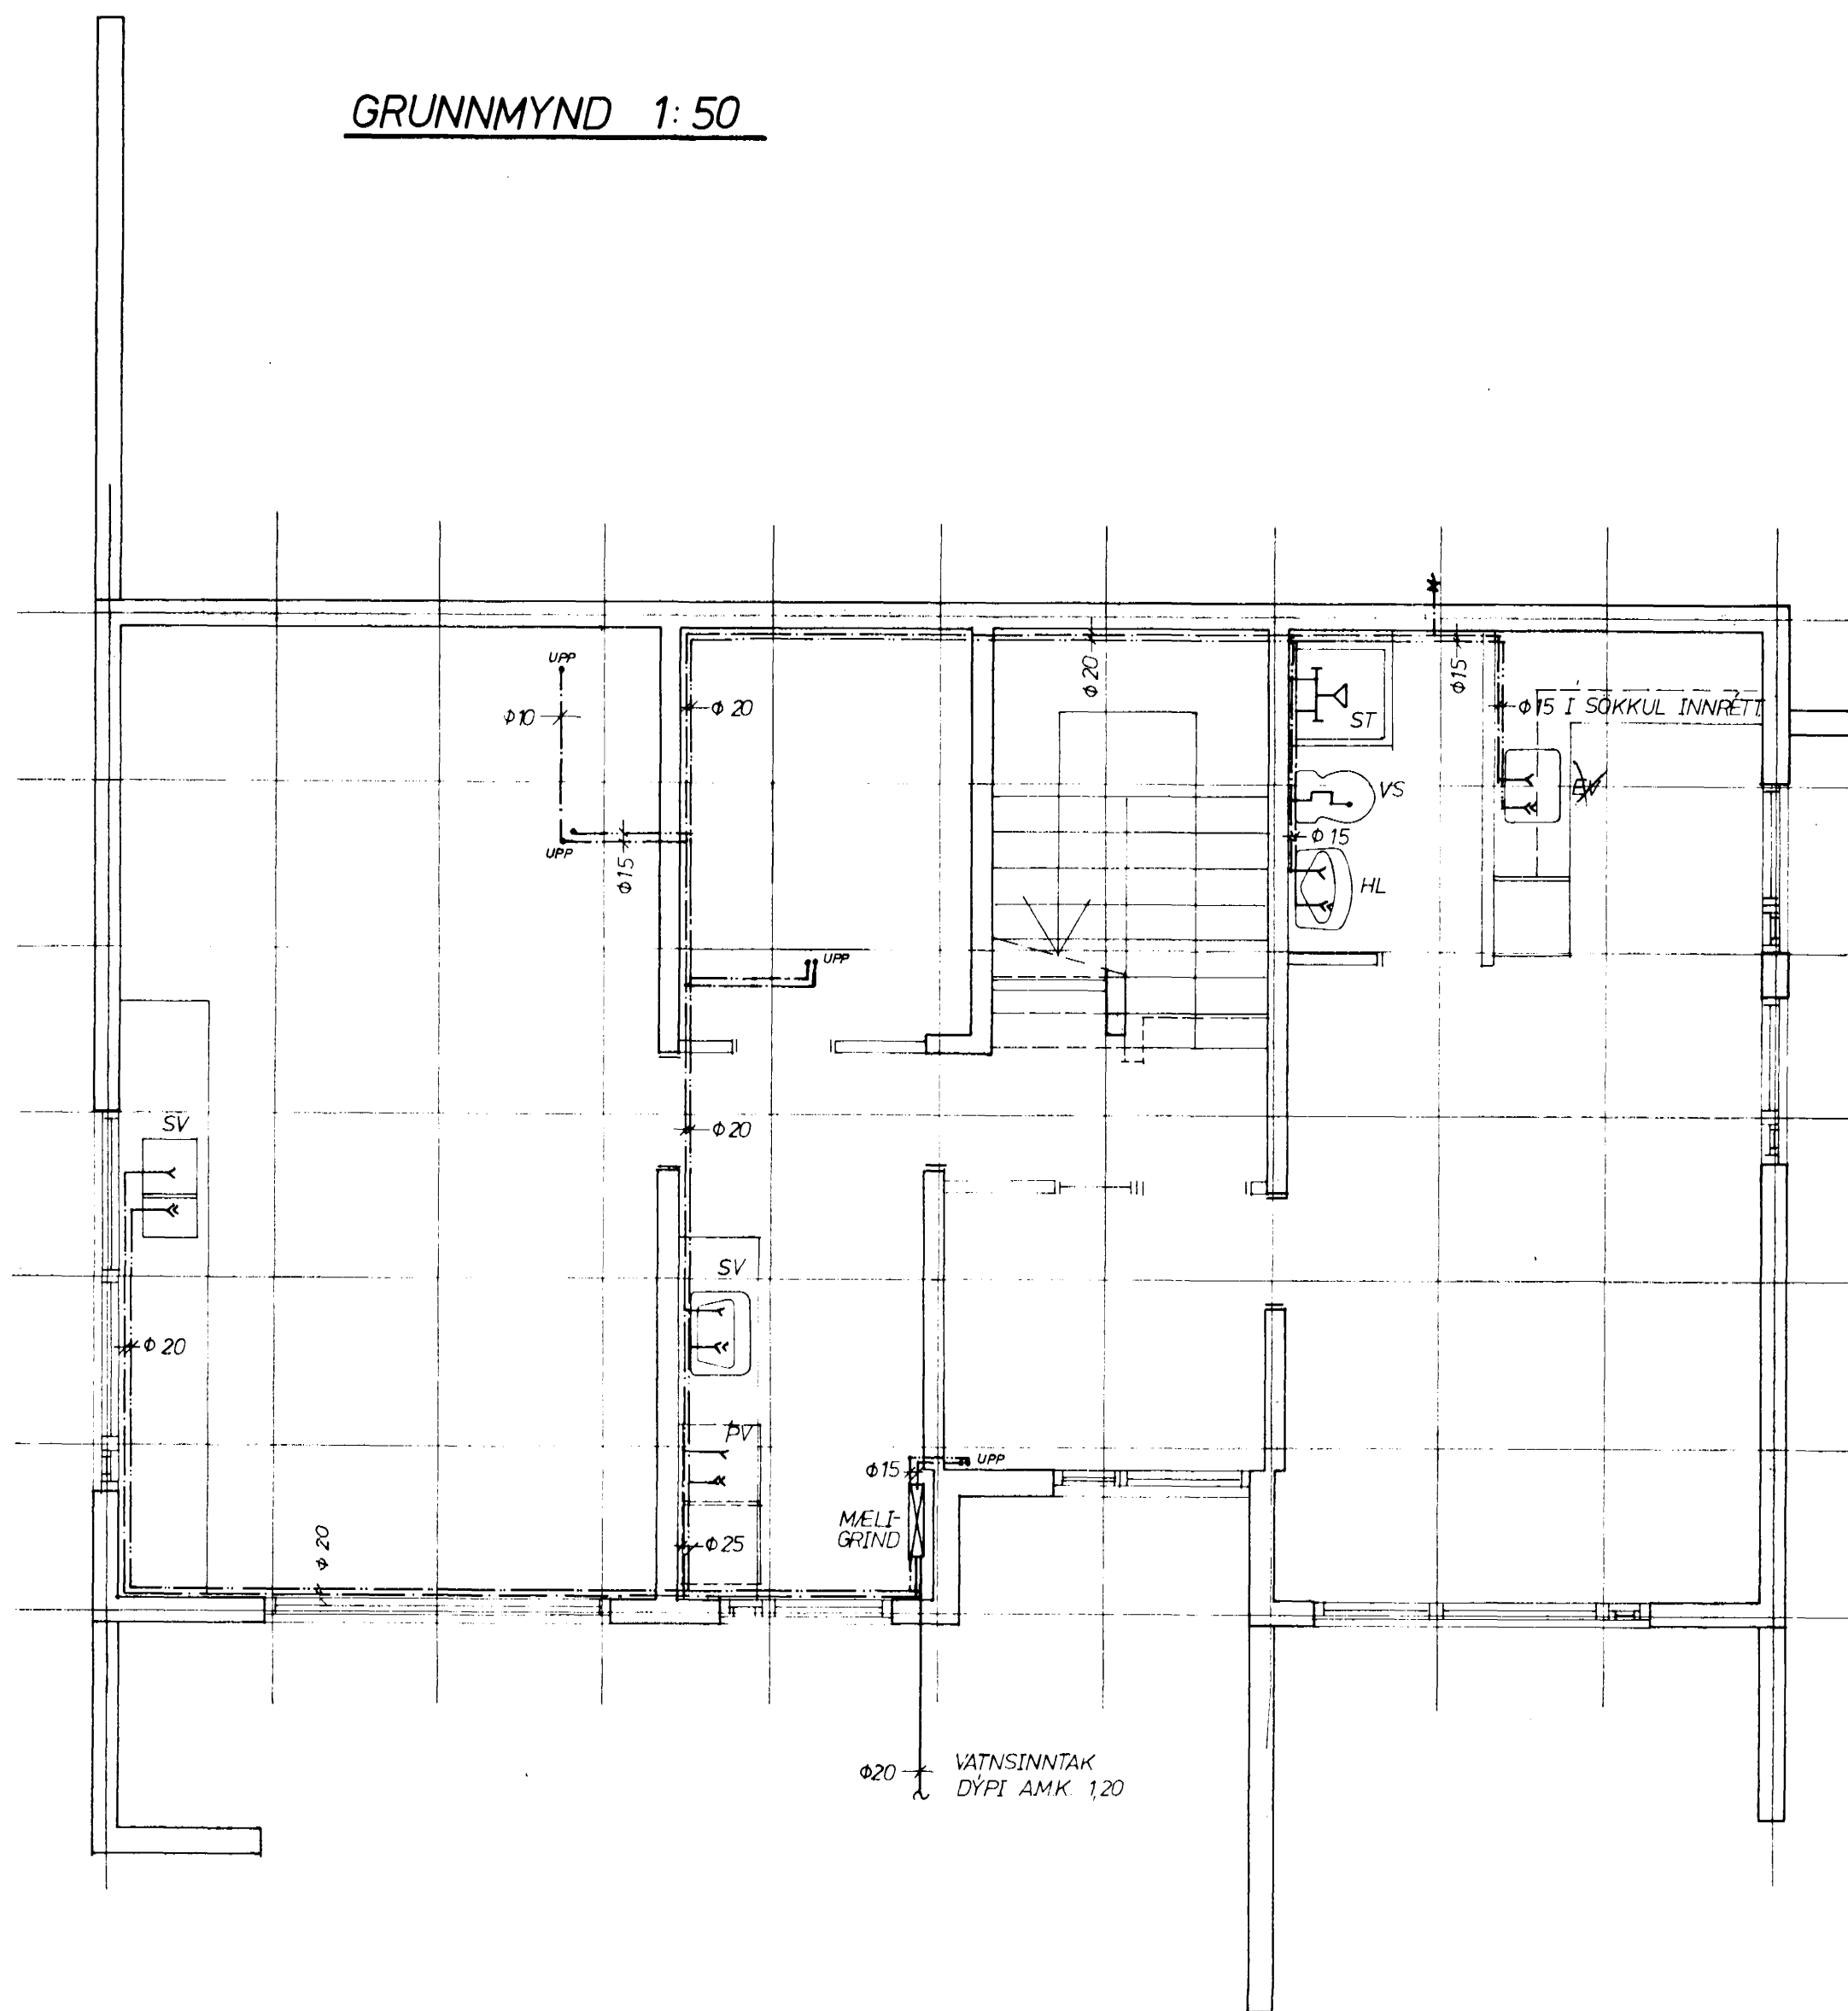

ATHS.

- 1 ALLAR LAGNIR ERU Í KVERK UPP UNDIR LOFTI
- 2 SKÝRINGAR OG TÖPPUNAREININGAR ERU A BL. NR. 201. OG 2.21.

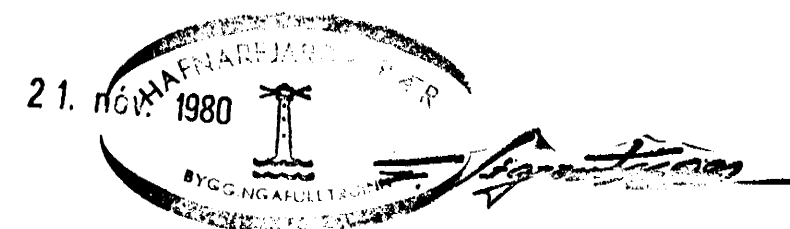

Br. Dags Breyting varðar

Verkfæðipjónusta
Guðmundar Óskarssonar
 Ráðgefandi verkfræðingar
 Skipholt 19 Reykjavík Sími 15945

HÁIHVAMMUR 5, HAFNARFIRÐI
 NEYSLUVATN GRUNNMYND KJALLARA

Reykjavík: OKTÓBER 1979

Teikn: VKO	Kvarði: 1-50	
Reikn: HH	Verk nr.:	Bl. nr.:
Yfirt:	S.B.19v. 22	222.
Samb: 90		