
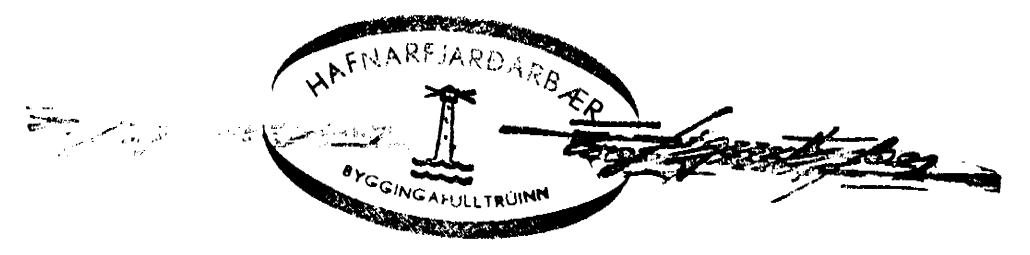


GRUNNMYND JARÐHÆÐAR 1:50

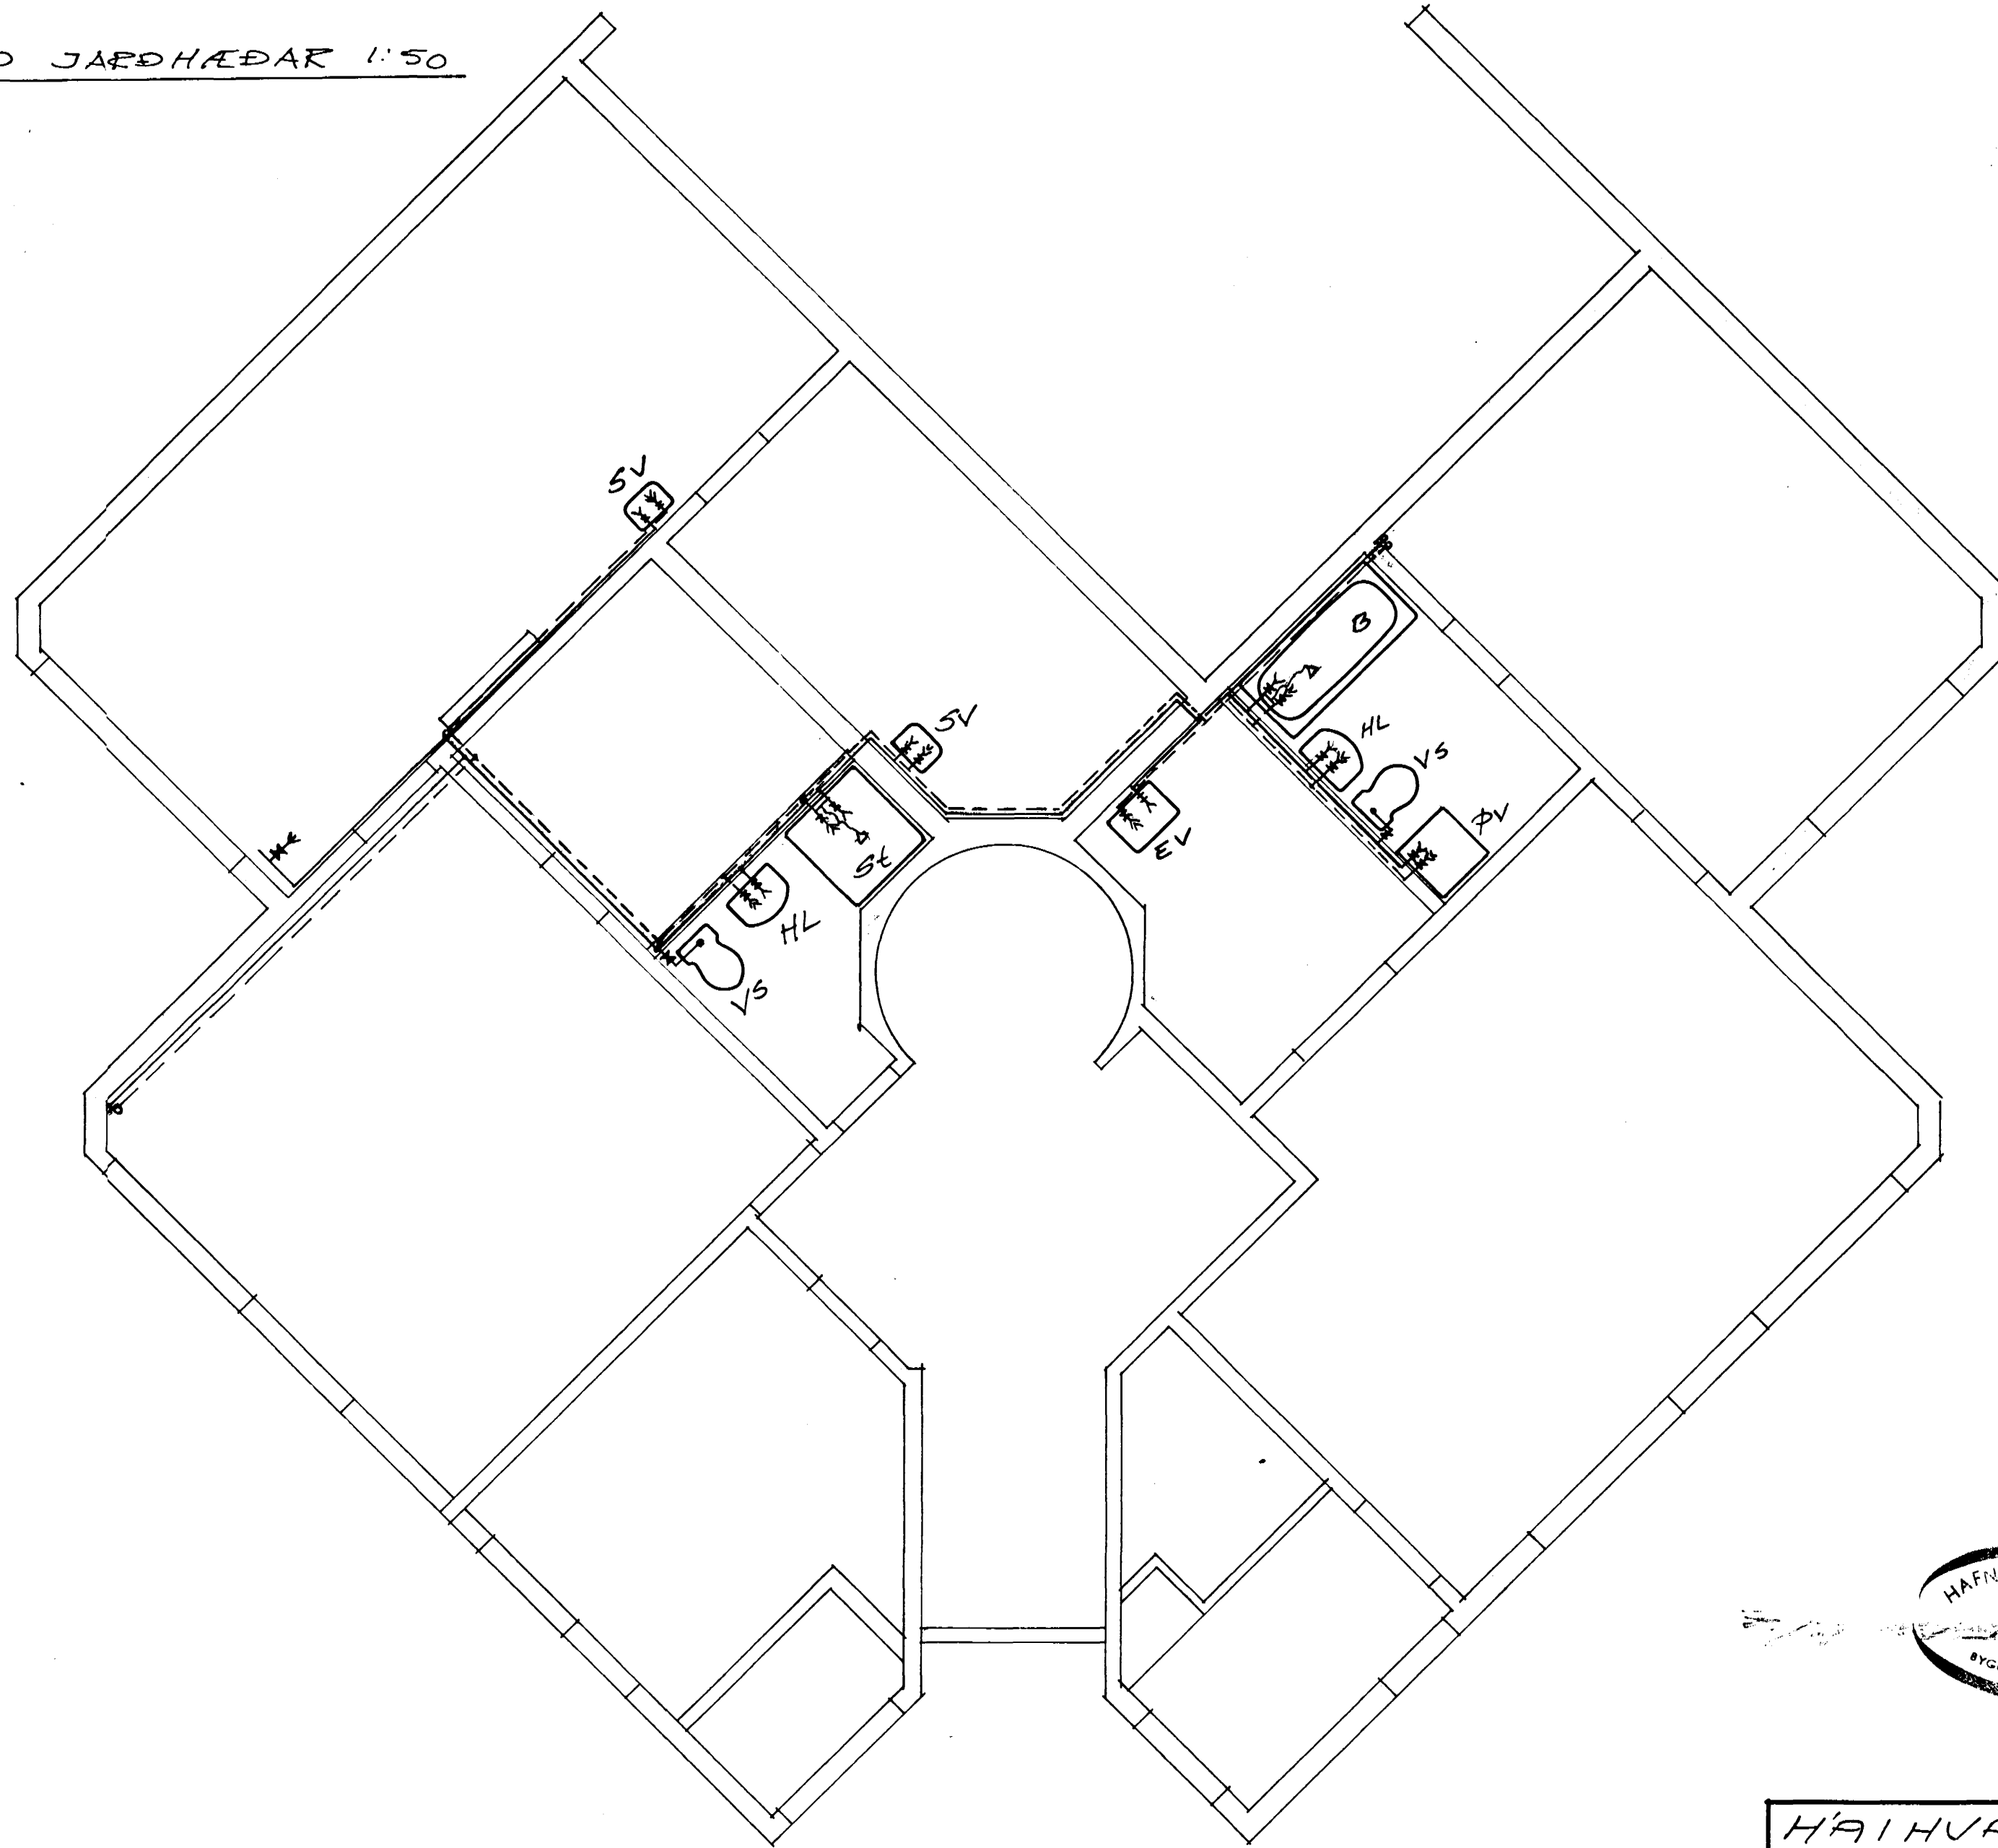

HAFNHVAMMUR 7, HAFNARFJÖÐI		
VATNSLÖGHI, JARÐHÆÐ	BYGK APRÍL 02	BL 1
	Stundlaug	
VÆGI S F VERKFRÆÐISTOFA		TÓNGÖTU 6, D. SÍMI 19999