TAFLA YFIR TÖPPUNAREIN.

	TÆKI	FJÖLDI	KALDIR KRANAR VÍDD 15	KALDIR KRANAR VÍDD 20	KALDIR KRANAR TÖPPUNAR-EIN	HEITIR KRANAR VÍDD 15	HEITIR KRANAR VÍDD 20	HEITIR KRANAR TÖPPUNAR EIN
SK.ST.	NAFN							
HL	HANDLAUGAR	4	4		4	4		4
B	BAÐKER	2	2		2	2		2
ST	STURTUR	1	1		1	1		1
EV	ELDHÚSVASKAR	2	2		2	2		2
SV	SKOLVASKAR	3	3		3	3		3
ÞV	ÞVOTTAVÉL	2	2		2	2		2
UÞV	UPPÞVOTTAVÉL	2	2		2	2		2
VS	VATNSSALERNI	3	1½		1½			
KR.	KRANI	1	1		1			
					18½			16

AFSTÖÐUMYND 1:500

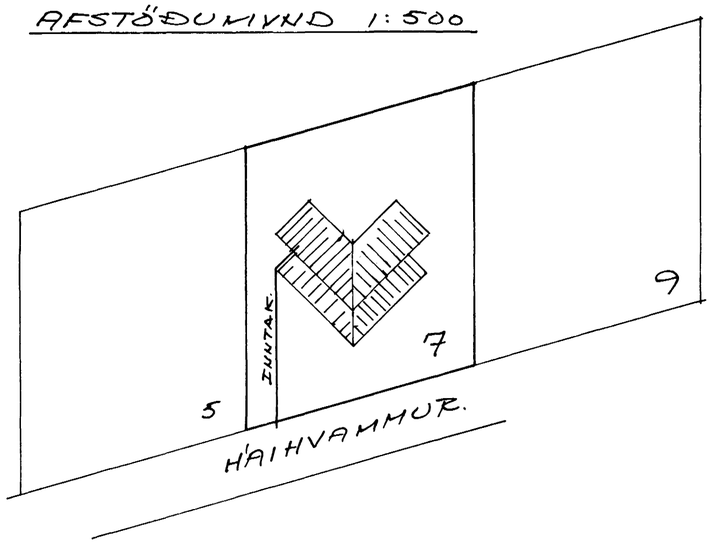

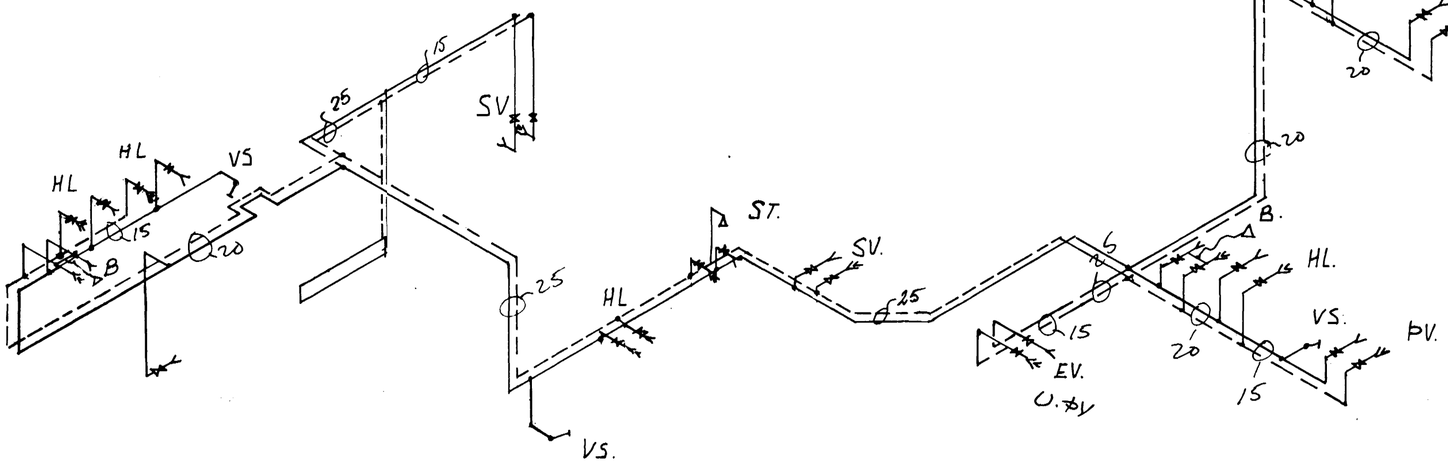

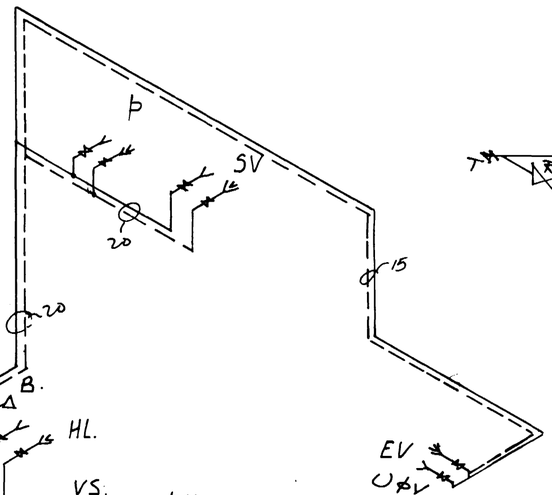

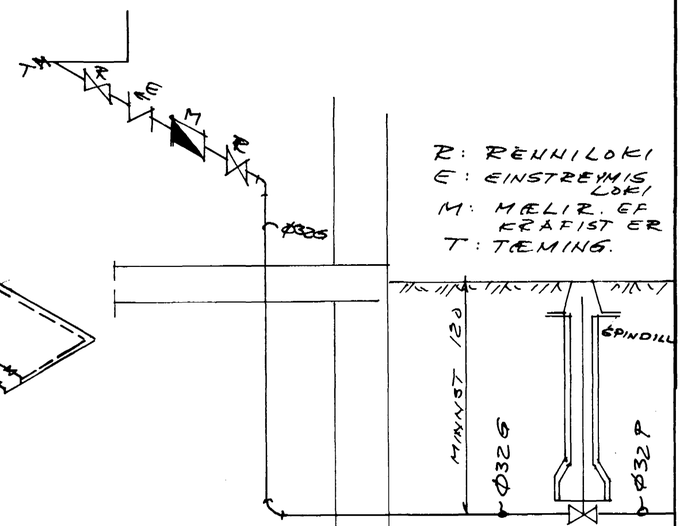

INNTAK OG MÆLISTENGING

Skýringar.

Á öllum hliðarreinum lengri en 4m, og annarstaðar þar sem þurfa þykir til, skal vera 30 sm breður loftbóli. Þvermál pípu er ávallt hliðarreinar háð.

