
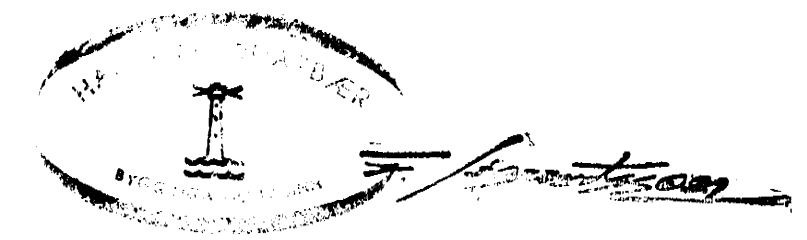


GRUNNMYND JARÐHÆÐAR 1:50

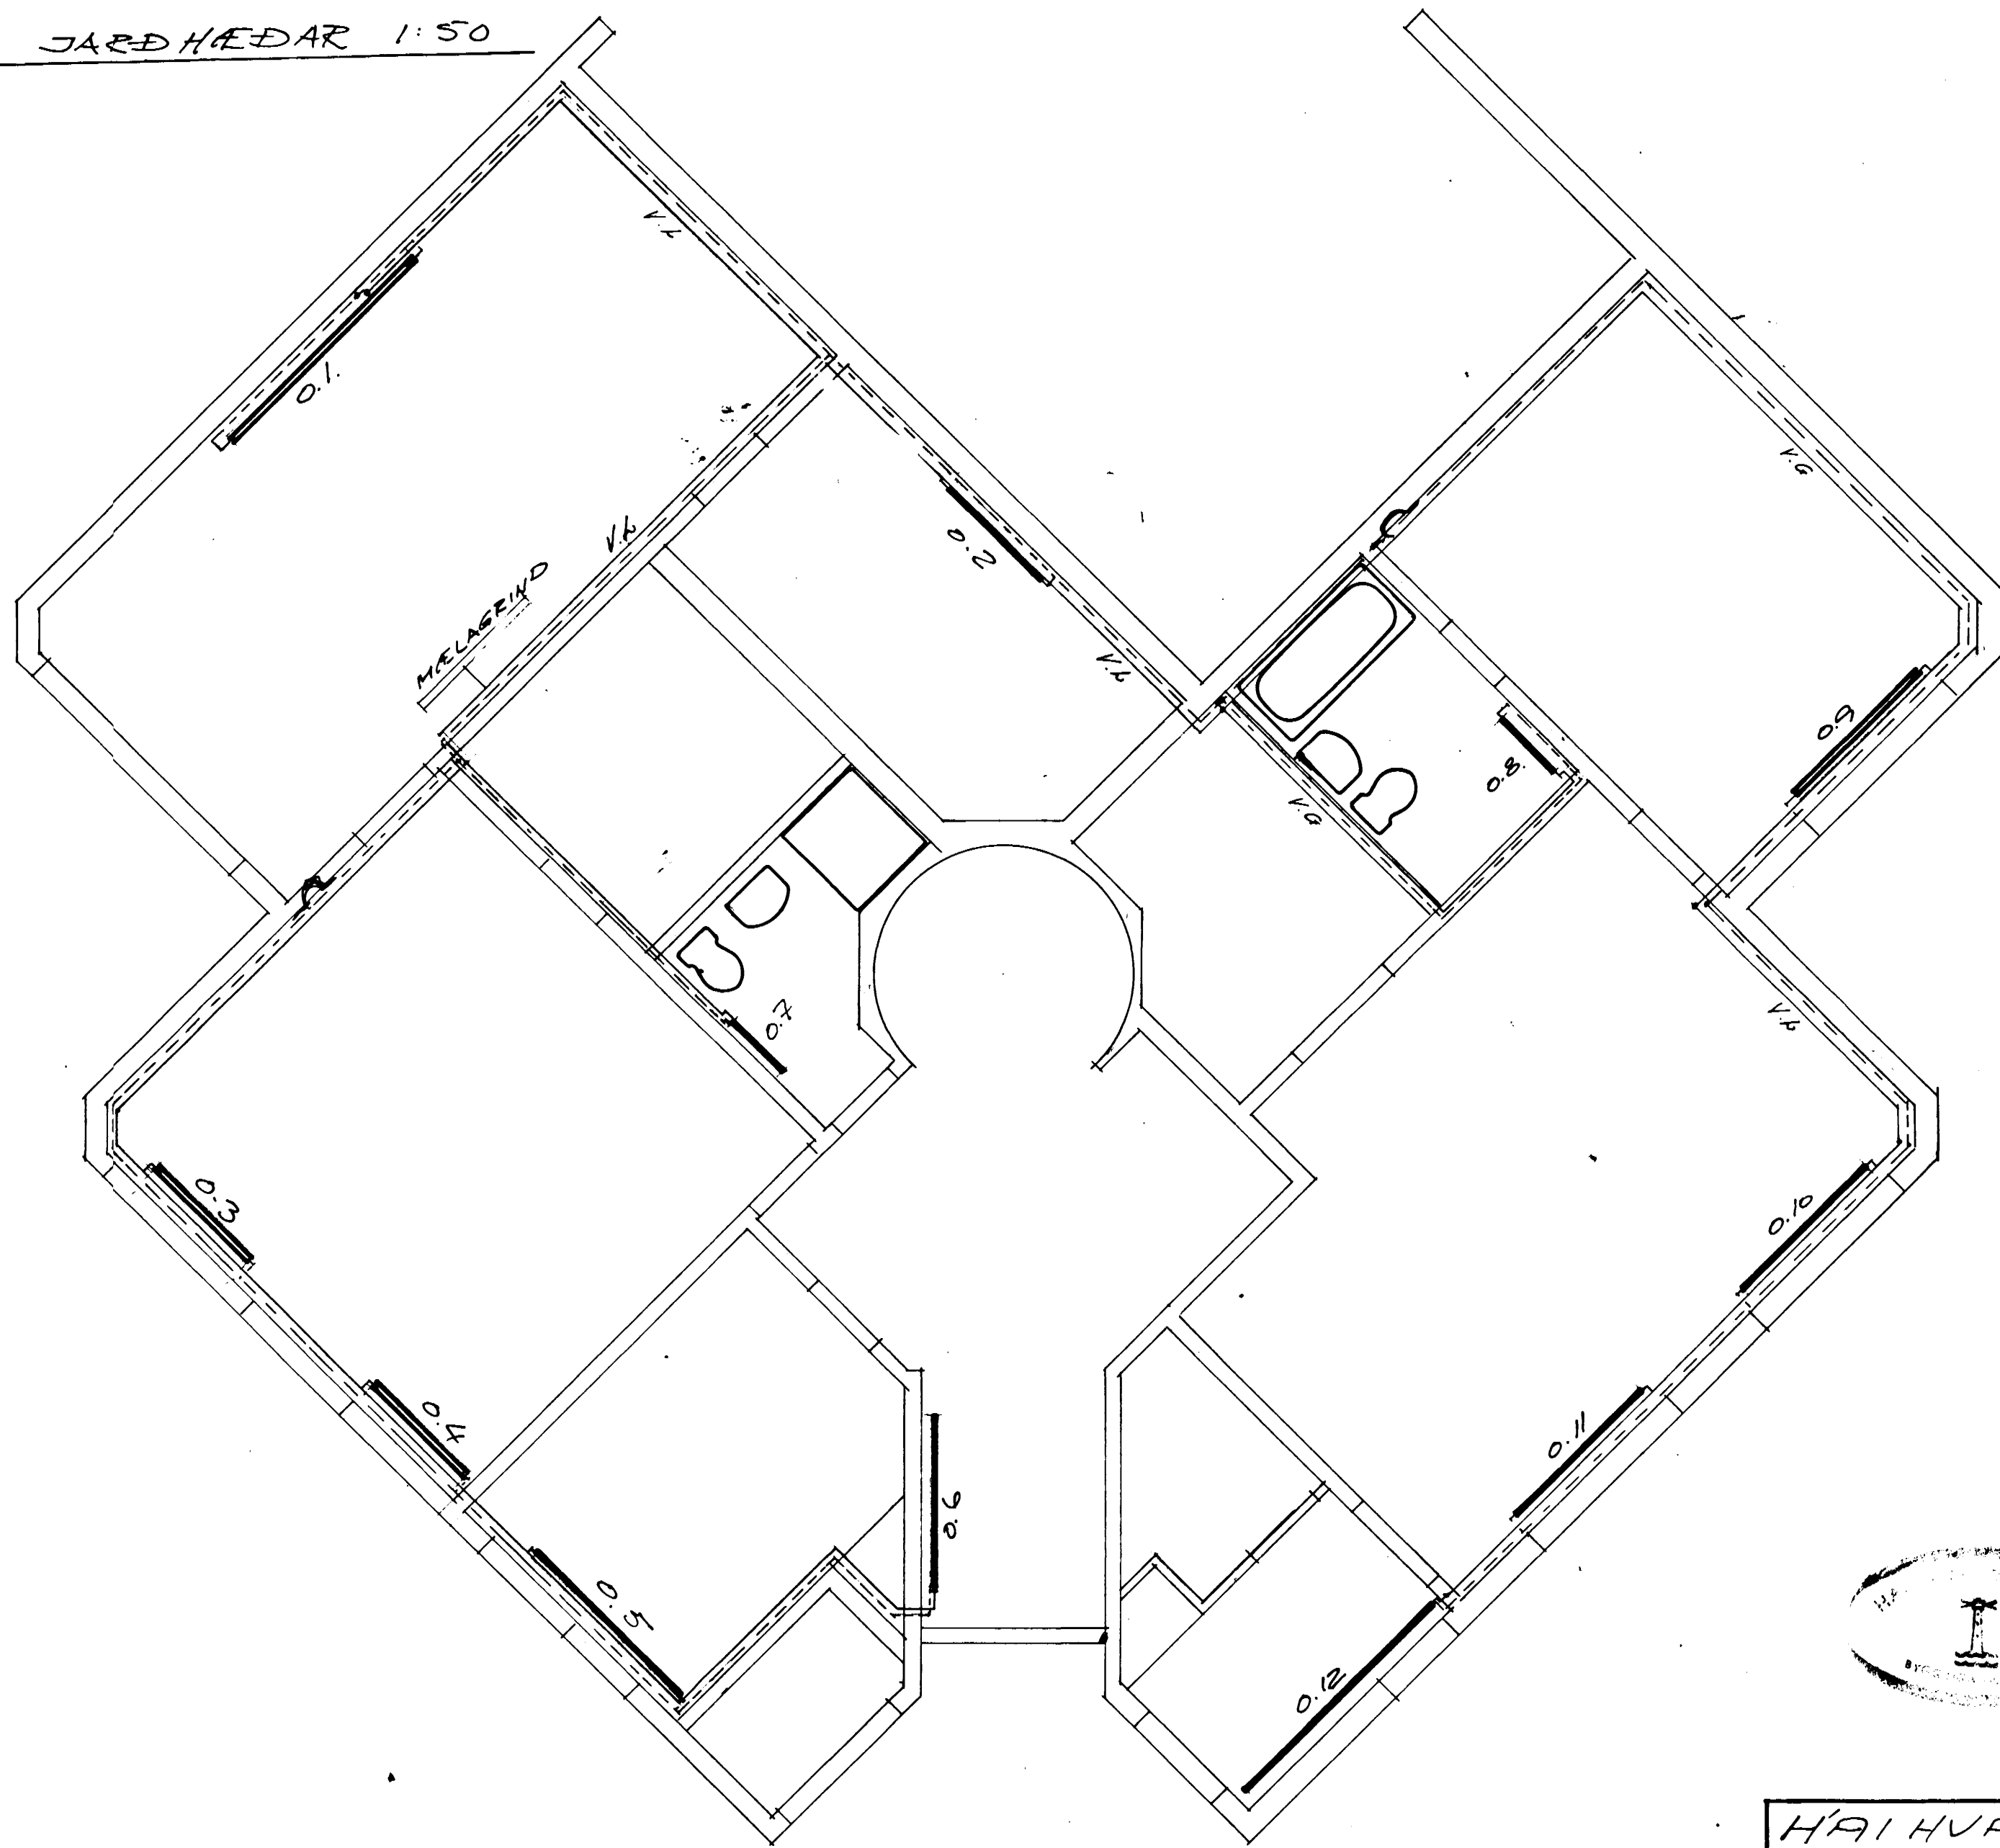

HÁI HVAMMUR 7, HAFNARFJÖRÐI		
HITALÖGN, JARÐHÆÐ	2.5.11/82 Stúli	Bl. 1
VÆGI S F	TUNGSTU G.Æ. VERKFRÆÐISTOFA SÍMI 1999	