
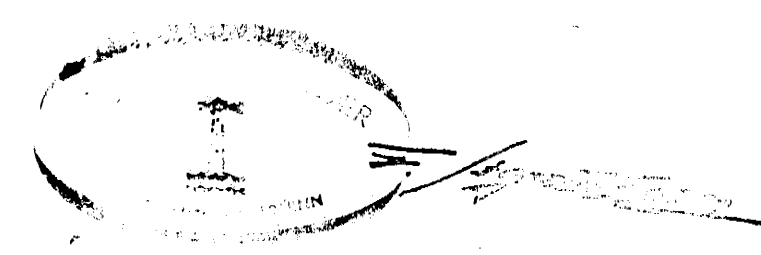


GRUNNMYND EFRI HÆÐAR 1:50

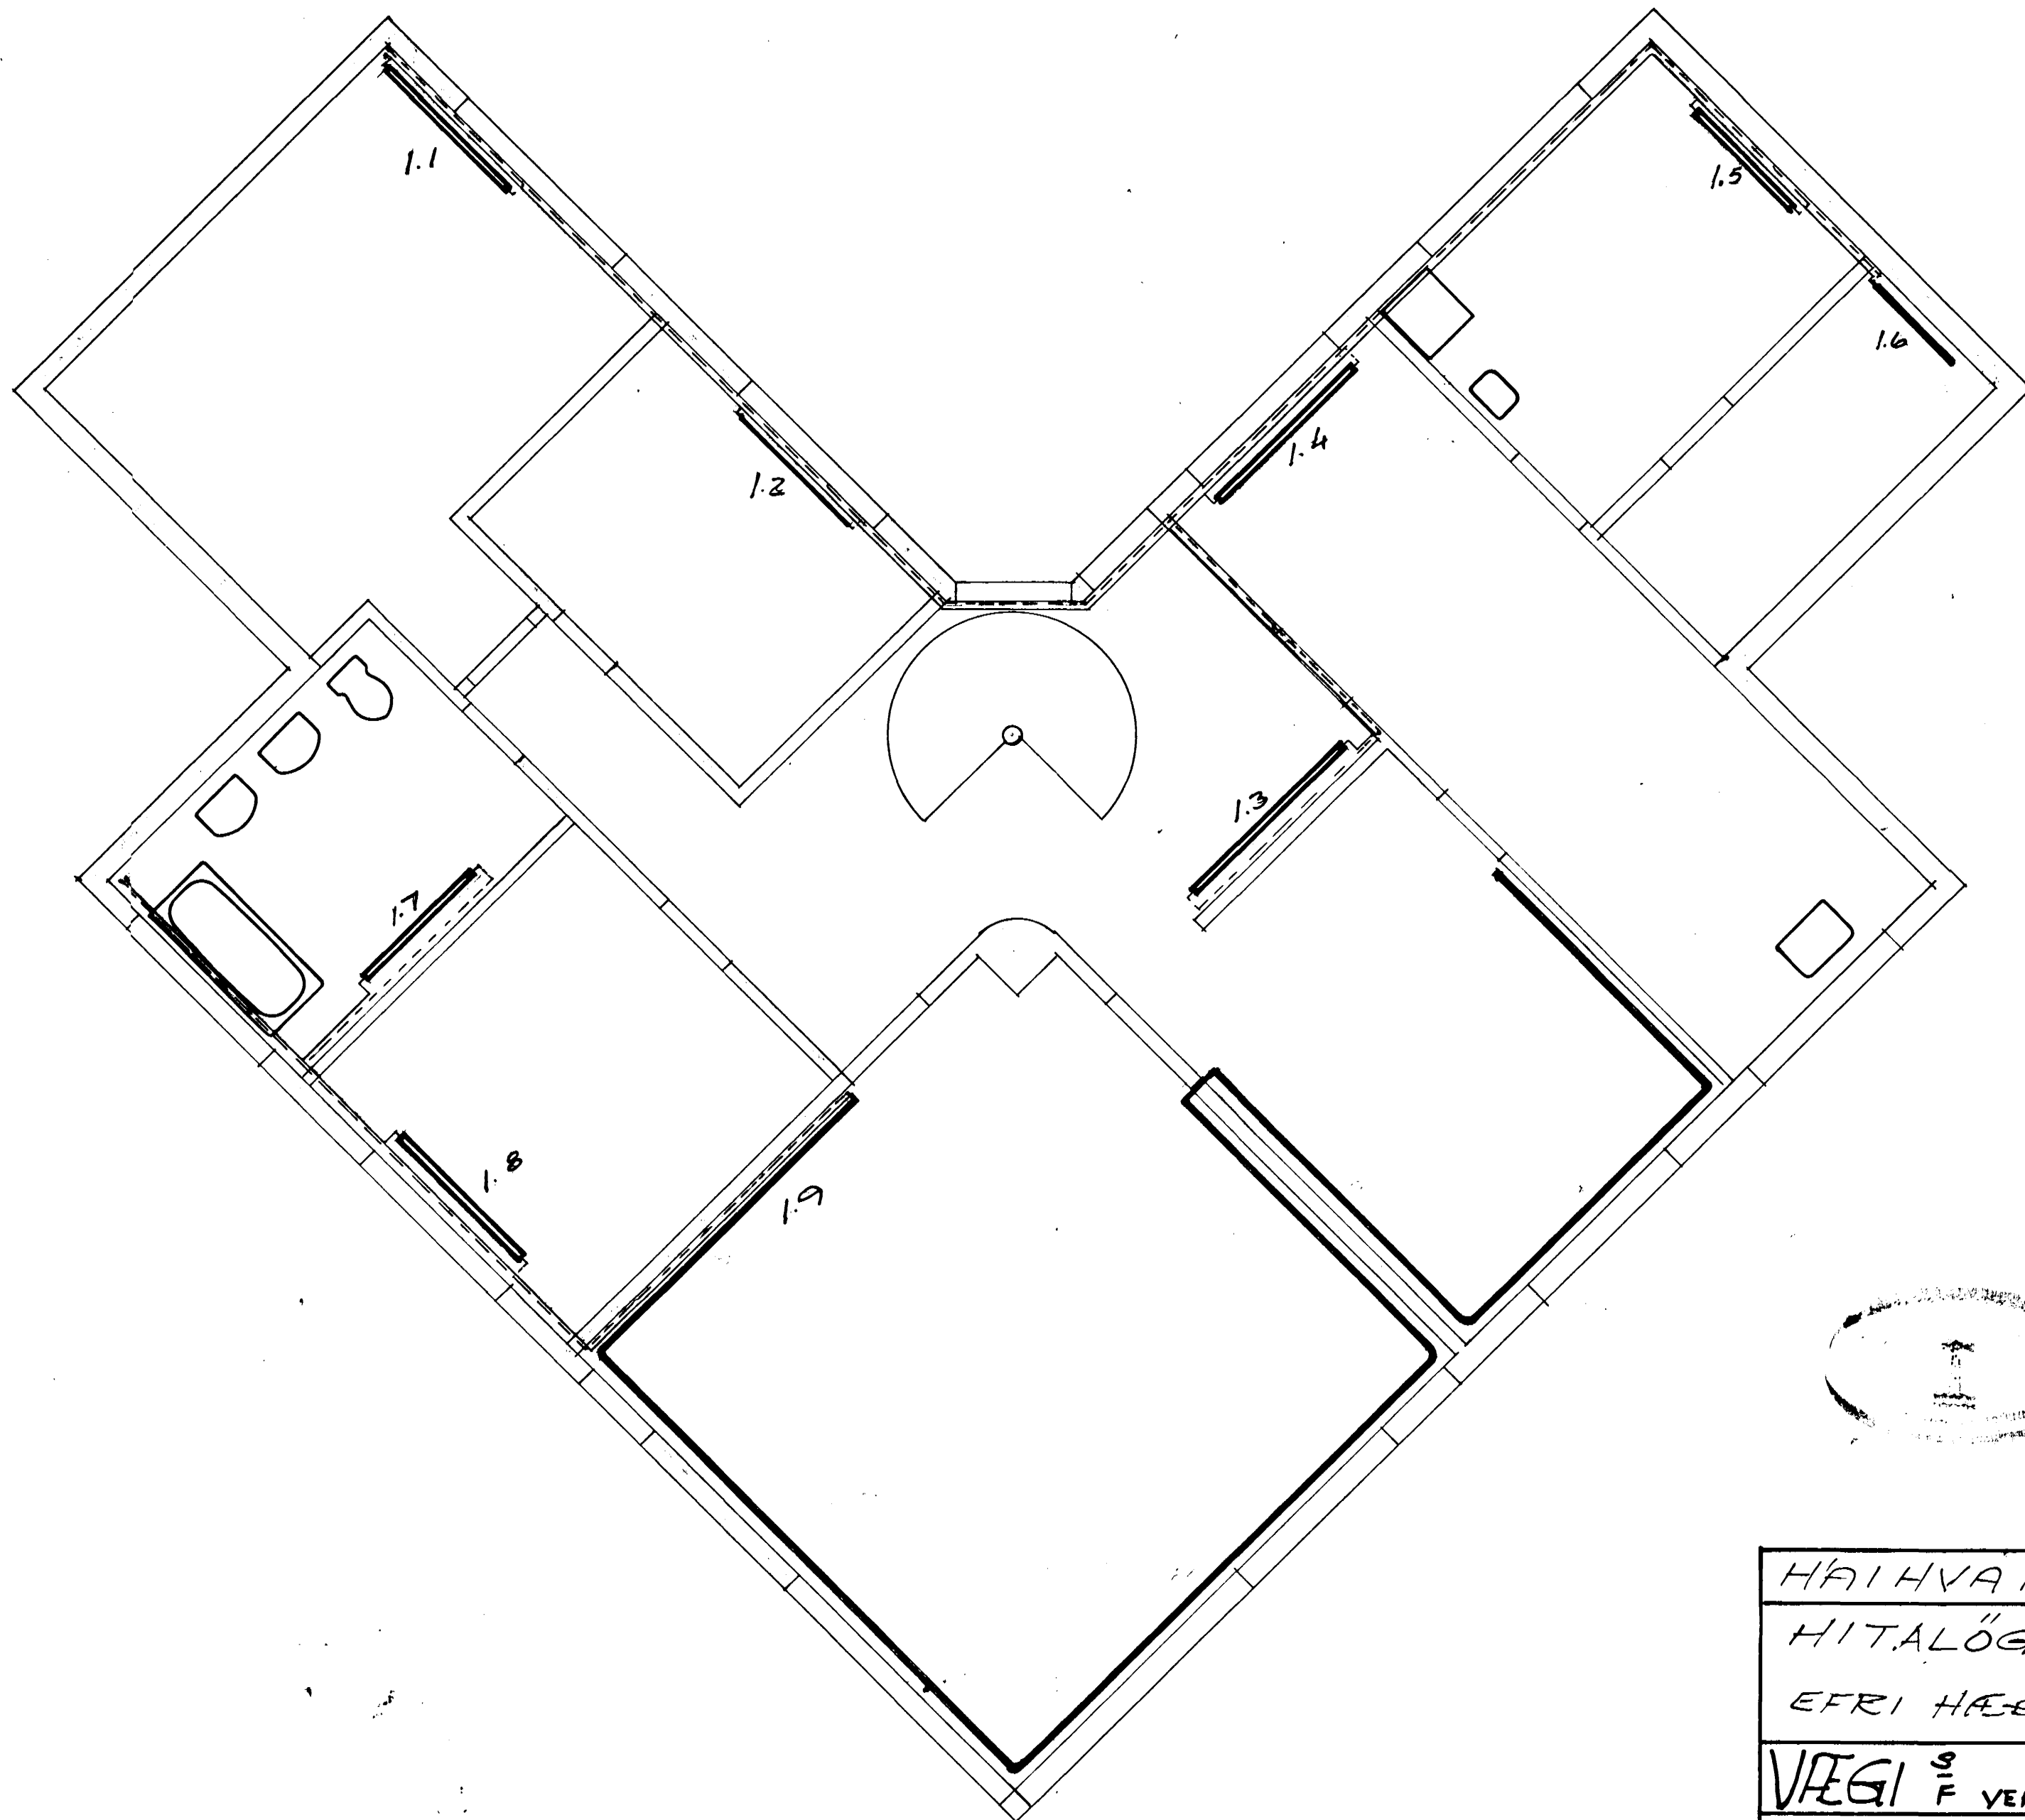

HAIHVA MMUR 7, HAFNARFIRÐI	
HITALÖGN	R. VIK, Bl. 2. apríl 02 Stúdentarást
EFRI HÆÐ	
VÆGI 5 F VERKFRÆÐISTOFA SÍMI 19999	TUNGÖTU 6.R.