




Hús Sigurðar Kristjánssonar Hafnarfirði

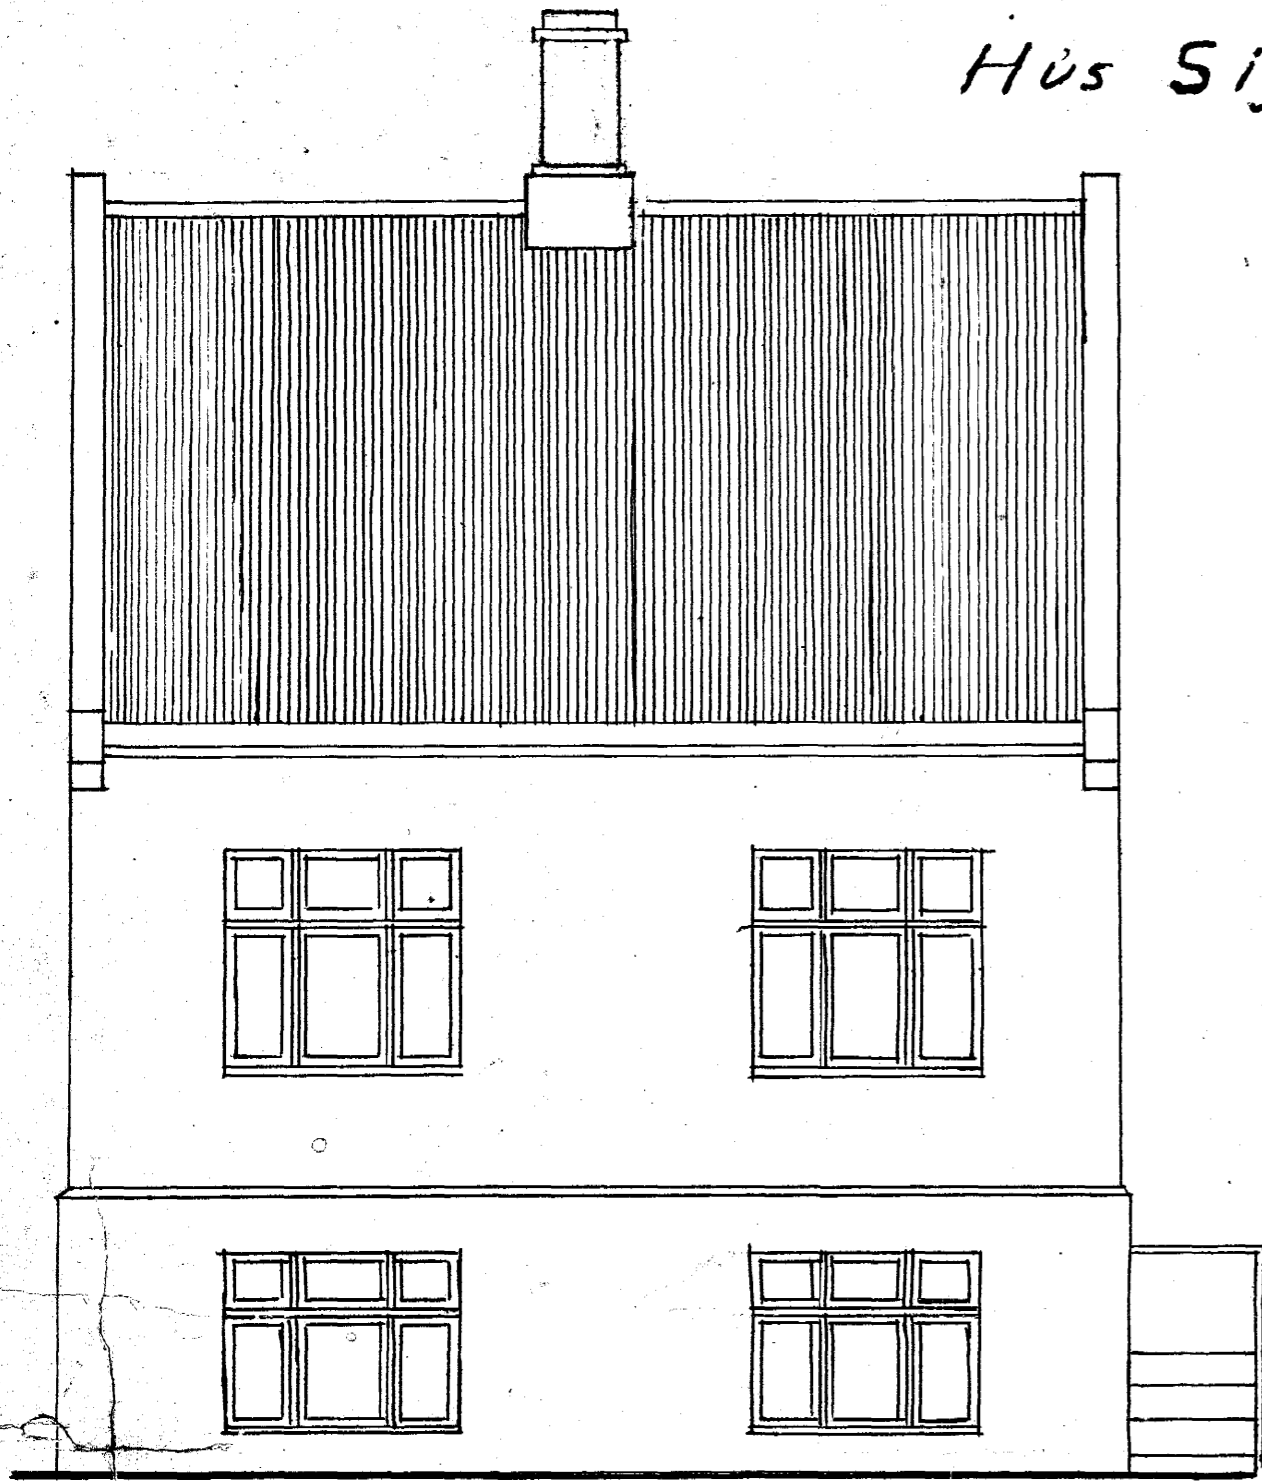


Götuhlid

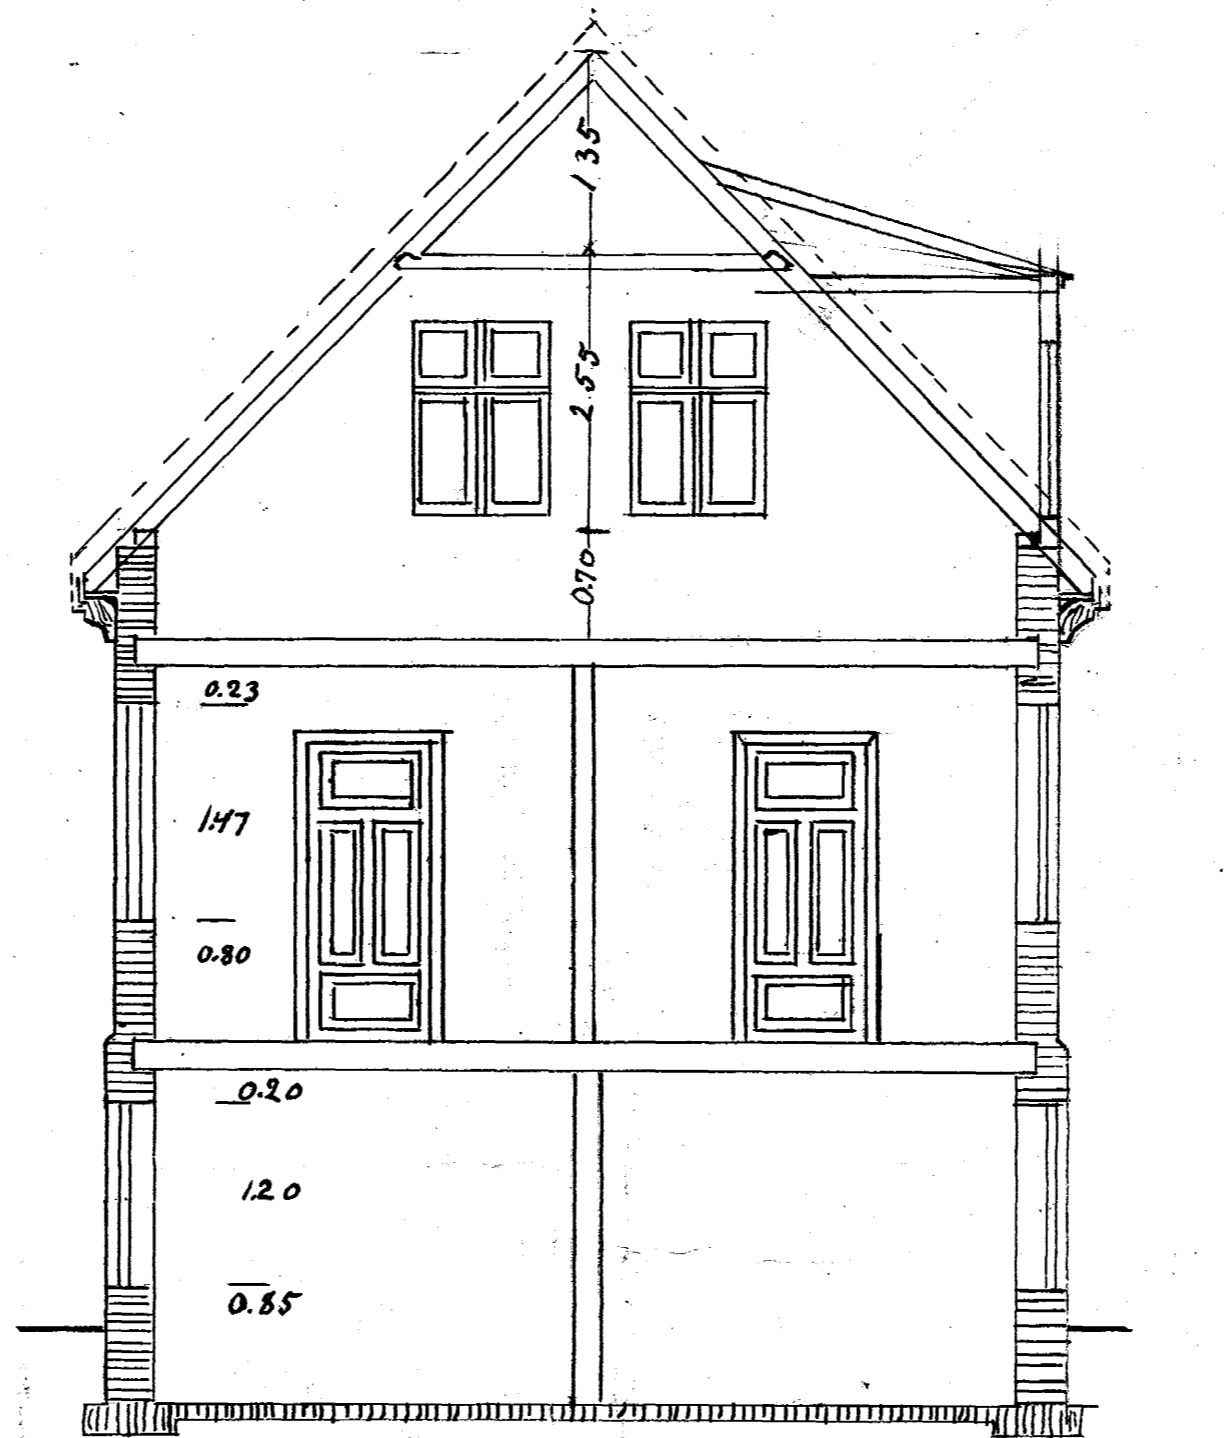


Skurður

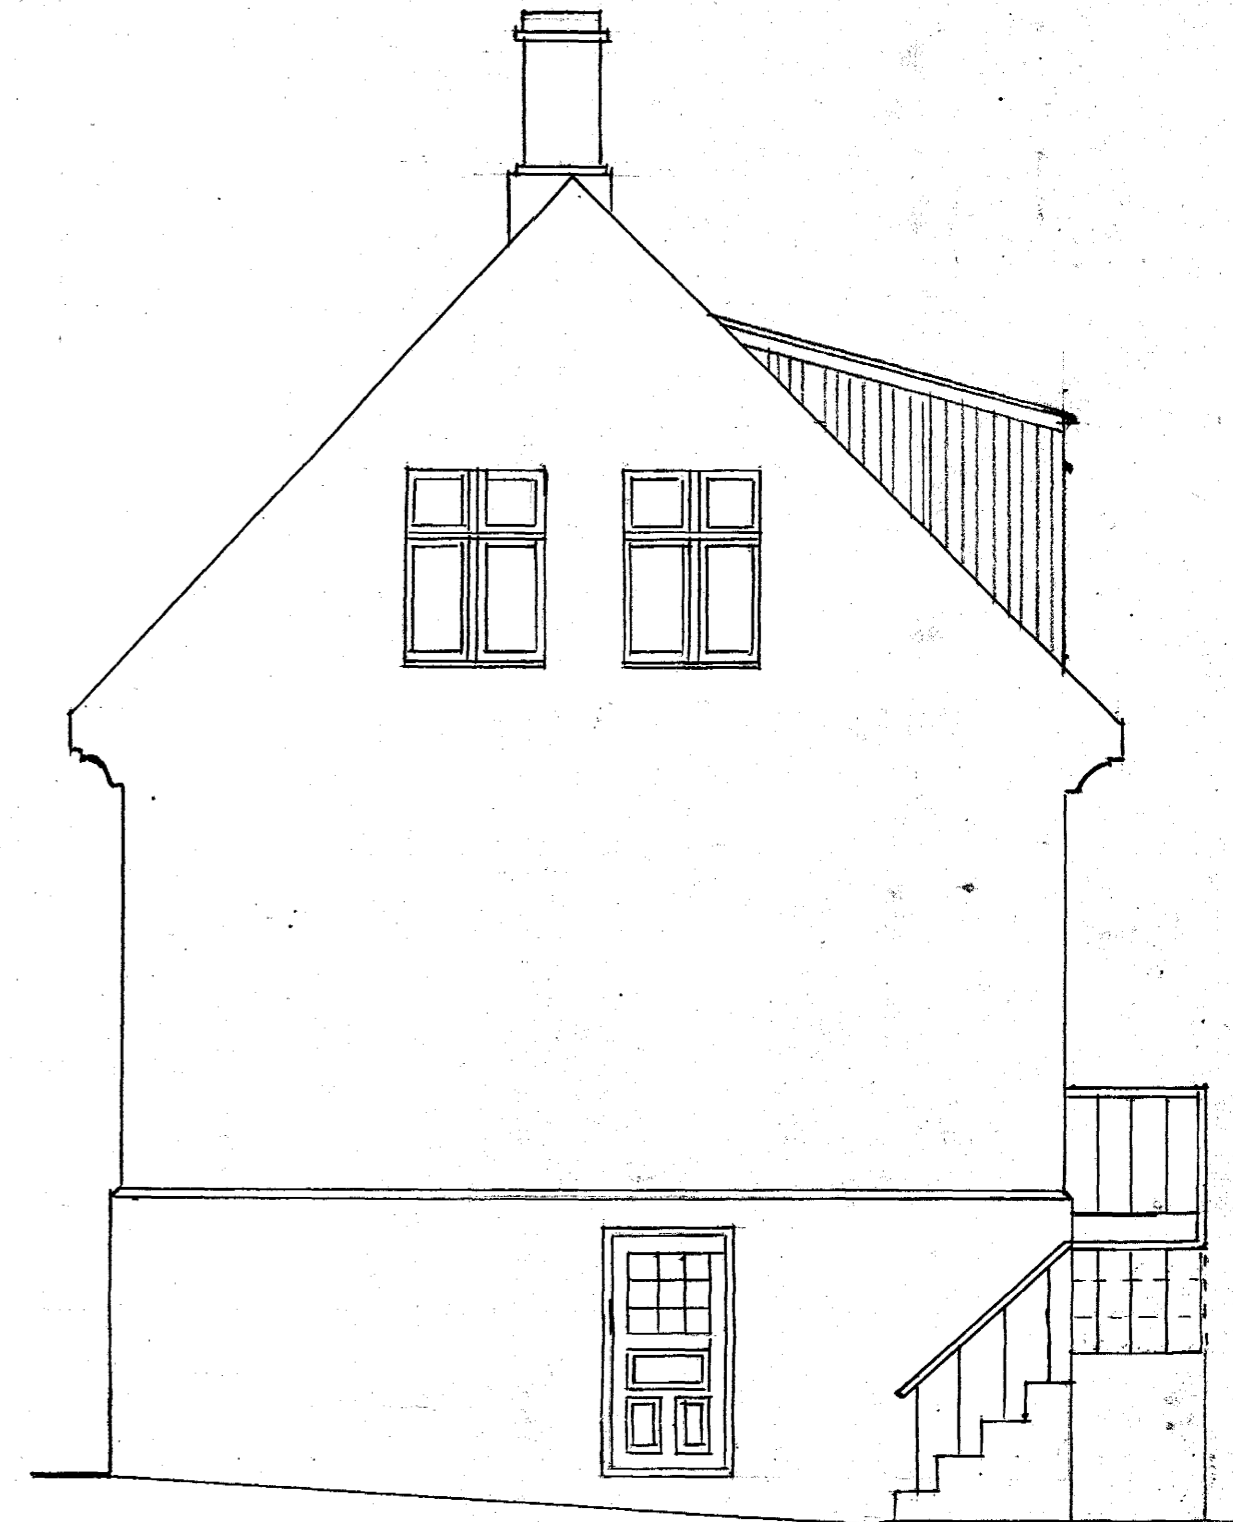


Nordur.gafi

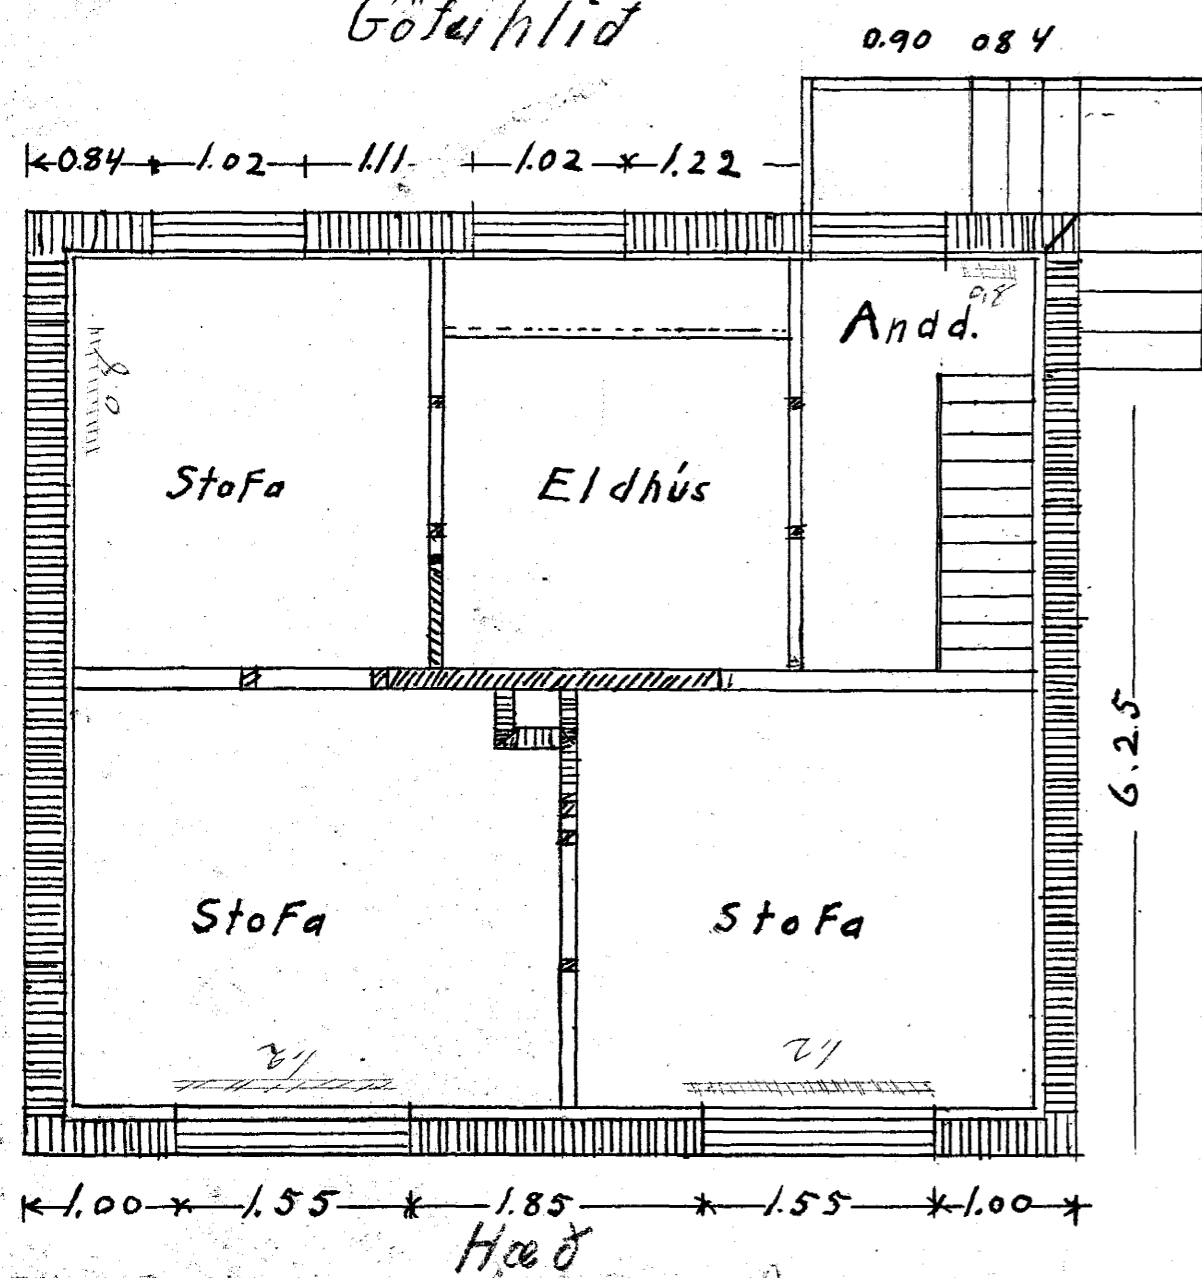

Hæð

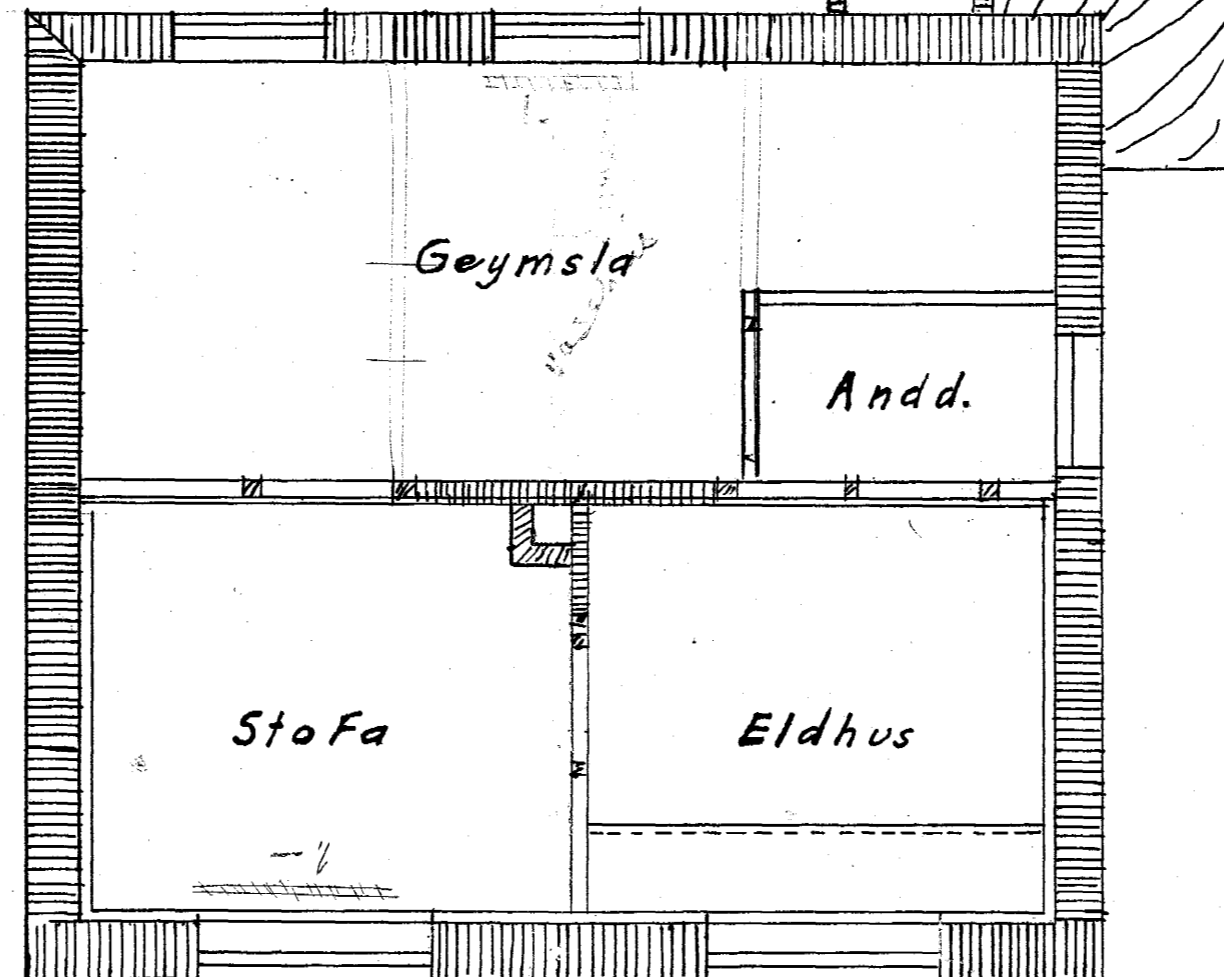

Kjallari

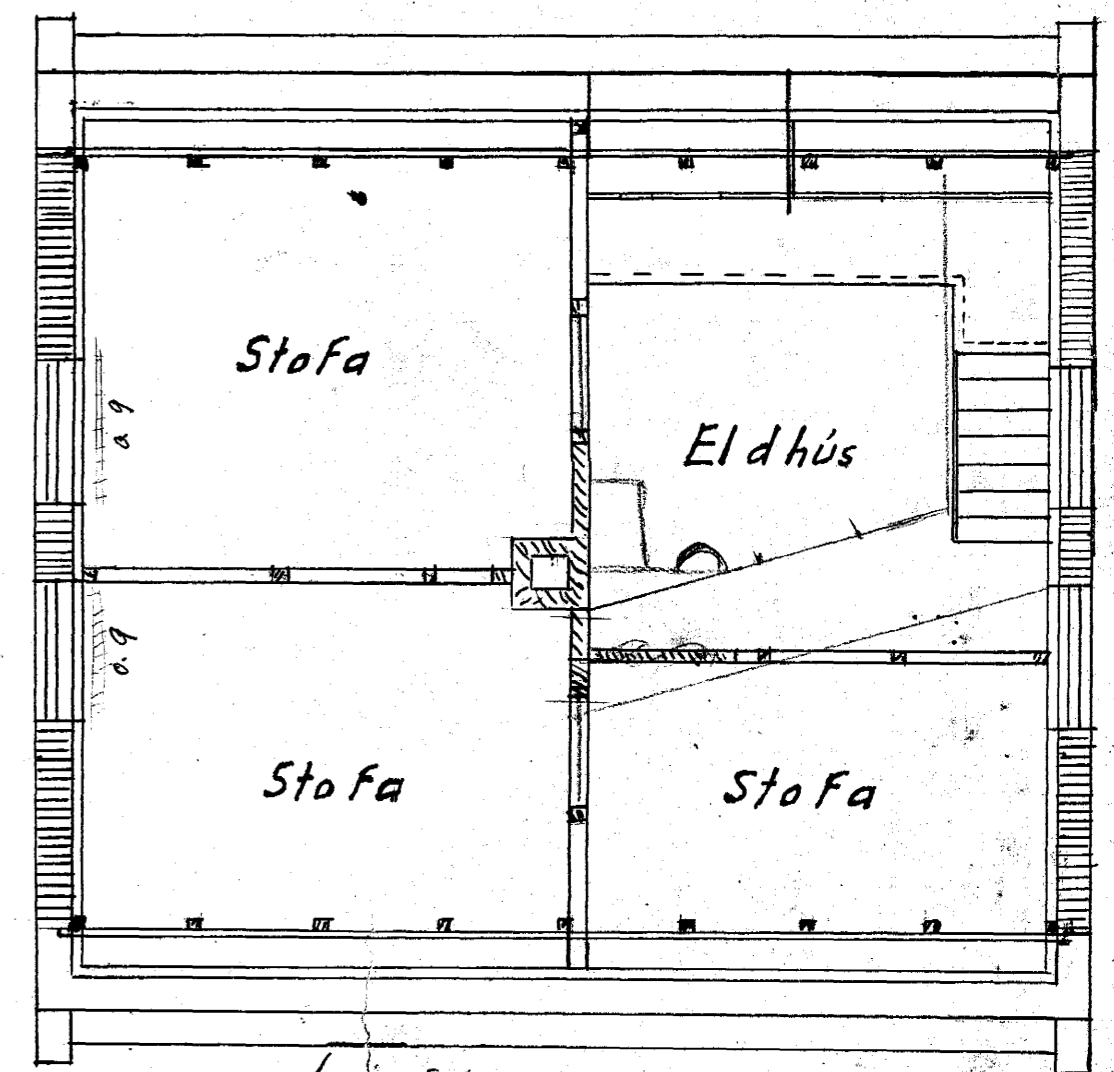

Loft

Hafnarfjörður 19/10 1937
Ingvi Kristjánsson