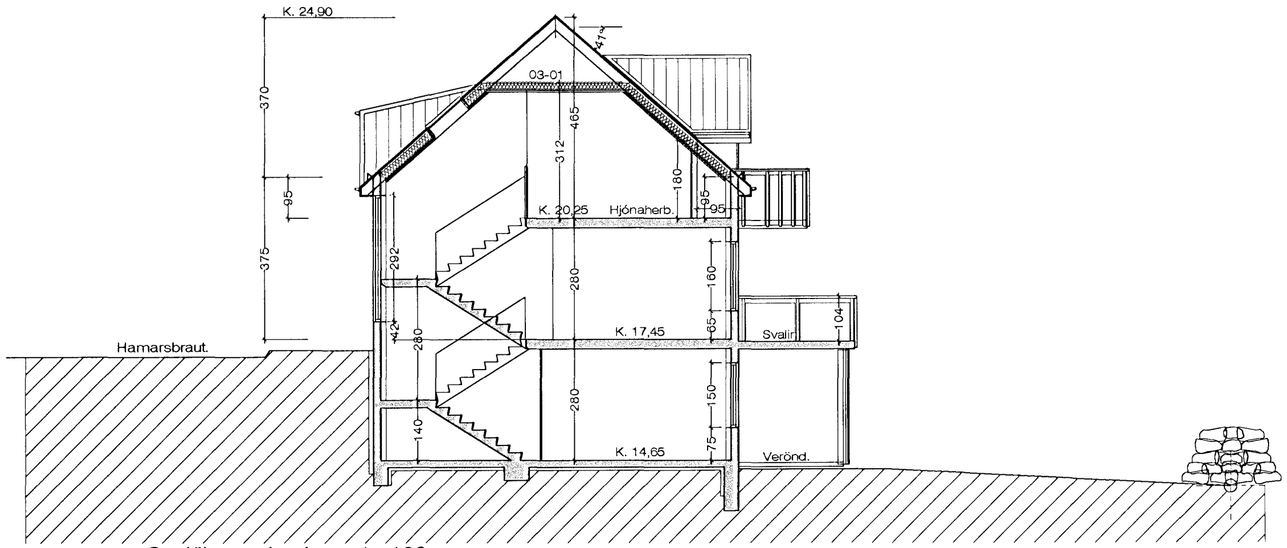

Sneiðing. A - A 1 : 100

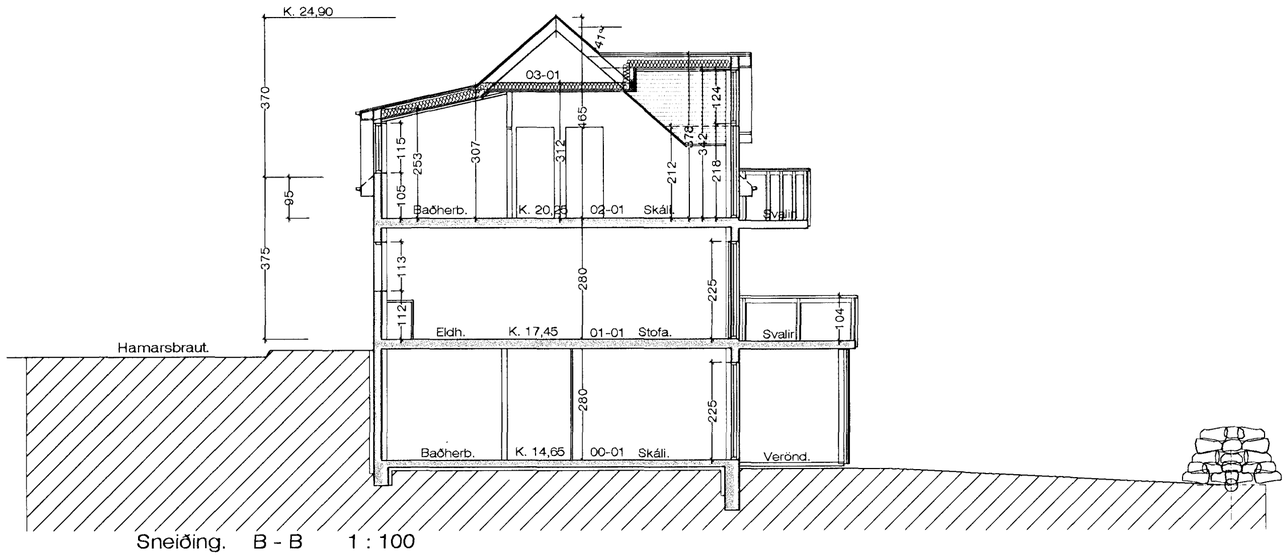

Sneiðing. B - B 1 : 100

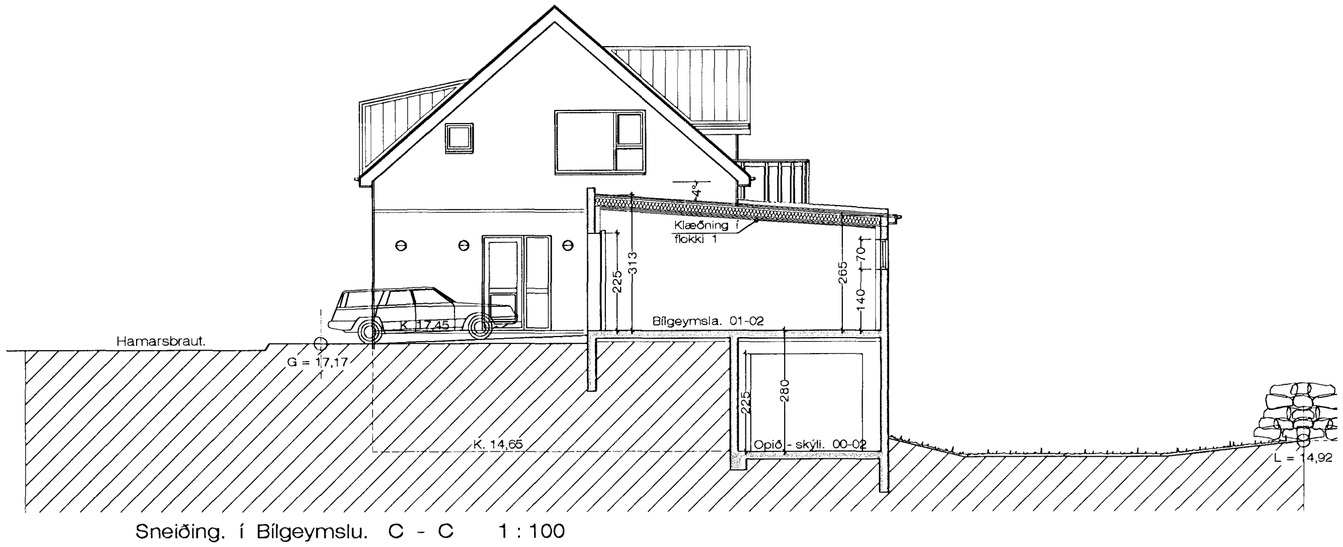

Sneiðing. í Bílgeymslu. C - C 1 : 100

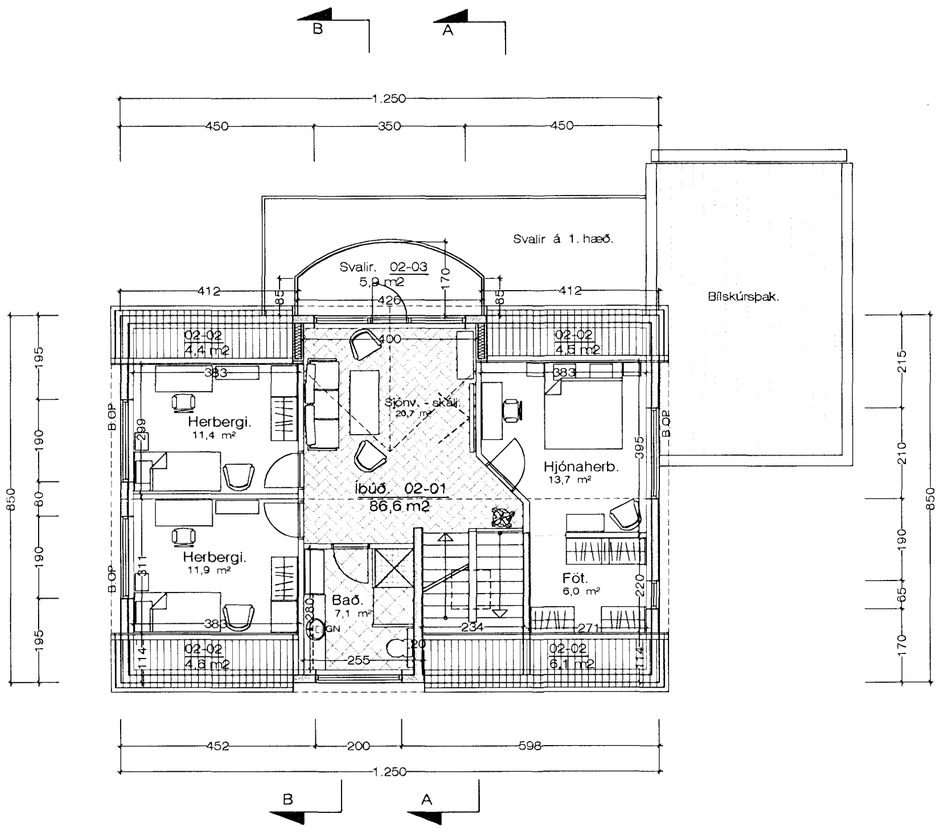

Grunnmynd 2. Hæð. 1 : 100 Stærð hússins. 86,6 m2

Samþykkt/Approved
12 OCT 2011
Byggingarfulltrúi
F.h. Sigurður

Hamarsbraut 16 Hafnarfirði. Grunnm. - sneiðingar.

VERK. NR. 321 DAGS. 19.- 9.- 2011 MÁL. 1:100

TEIKN. NR. 04 BREYTT.

JÓN GUÐMUNDSSON ARKITEKT KT. 310551 3259
VINNUSTOFA SUÐURLANDSBRAUT 16 REYKJAVÍK SÍMI 552 5055

Jón Guðmundsson arkitekt. Suðurlandsbraut 16 6.10.2011 11:53 hamarsb.16 1902.dwg