



3. hæð, Gólfhitalagnir, Grunnmynd, 1:50

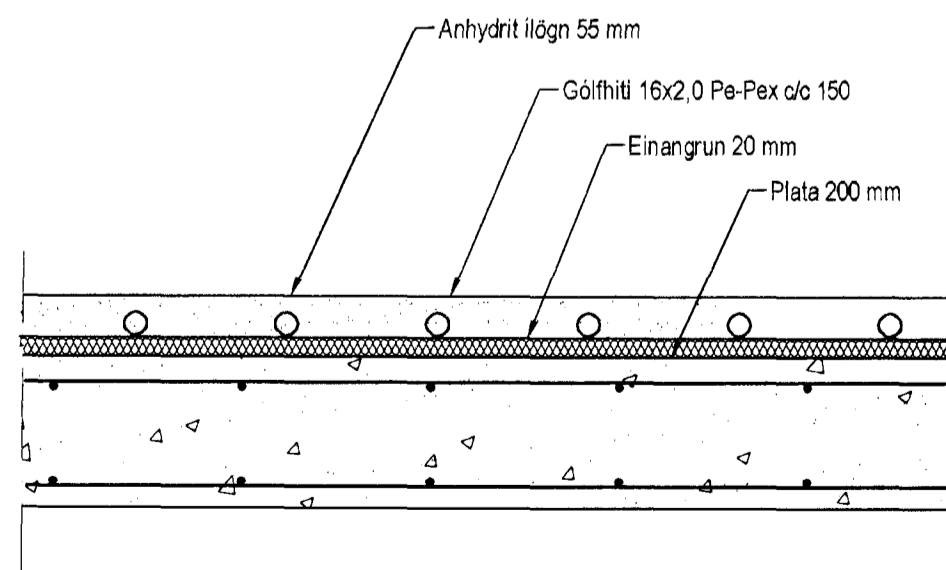

Hita- og vatnslagnir,  
Snið í milliþötu, 1:10

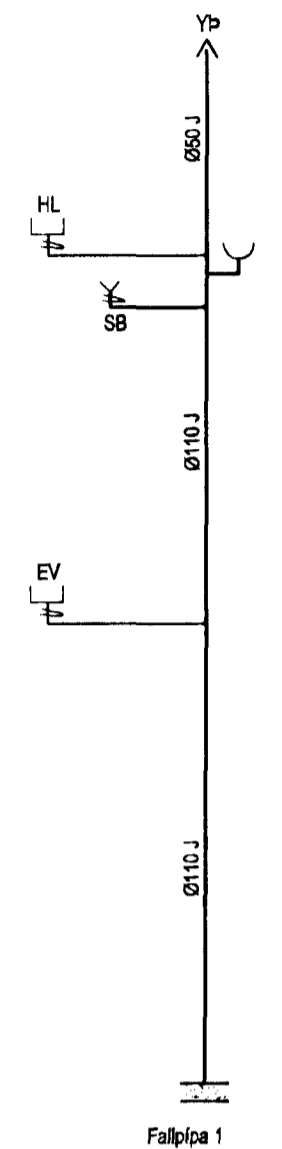

Samþykkt þann  
21 FEB 2012  
Byggingaáhrætti í Hafnarfirði  
Eh. Kristján S. Gunnlaugsson

**Hitalagnir, Skýringar**

Gólfhitalagnir eru 16x2 Pex með súrefniskápu. Eingöngu skal nota viðurkennt efni, og gæta skal þess allir hlutir kerfisins séu frá sama framleiðanda. Festingar skal setja á lagnir með mest 1-1,5 metra millibili. Setja skal þrjár festingar við beygjur. Beygjuradius skal ekki vera meiri en 5x þvermál pípu.

Þrýstiprófun á lögnum skiptist í tvær lotur. Fyrri lota er framkvæmd í 1 klst. og er þrýstingurinn 9 bór þrýstifall má vera max 0,6 bór á seinni 30 min. Seinni lota er gerð framhaldi af fyrri lotu og tekur 2 klst. Þrýstifall má vera max 0,2 bór.

Útgáfa	Breyting	Dagsetning	Hannað
<b>Sveinbjörn Hinriksson</b> Byggingatæknifræðingur Kt. 160851-2529 Brekkugötu 8 Hafnarfirði Sími: 555-4008, 861-9851 Netfang: svenni@simnet.is		Staður <b>Hamarsbraut 16 Hafnarfirði</b>  Skýring <b>Lagnir 3. hæð</b>	
Hannað / Teiknað	Kvarði 1:50	Dagsetning 3. 2. 12	Verknr. 16-11
			Teikn.n. 2-04

Sveinbjörn Hinriksson