



Samþykkt þann  
 1. FEB 2012  
 Byggingatækniráðgjafi í Hafnarfirði  
 F.Þ. Hrólfur S. Gunnlaugsson

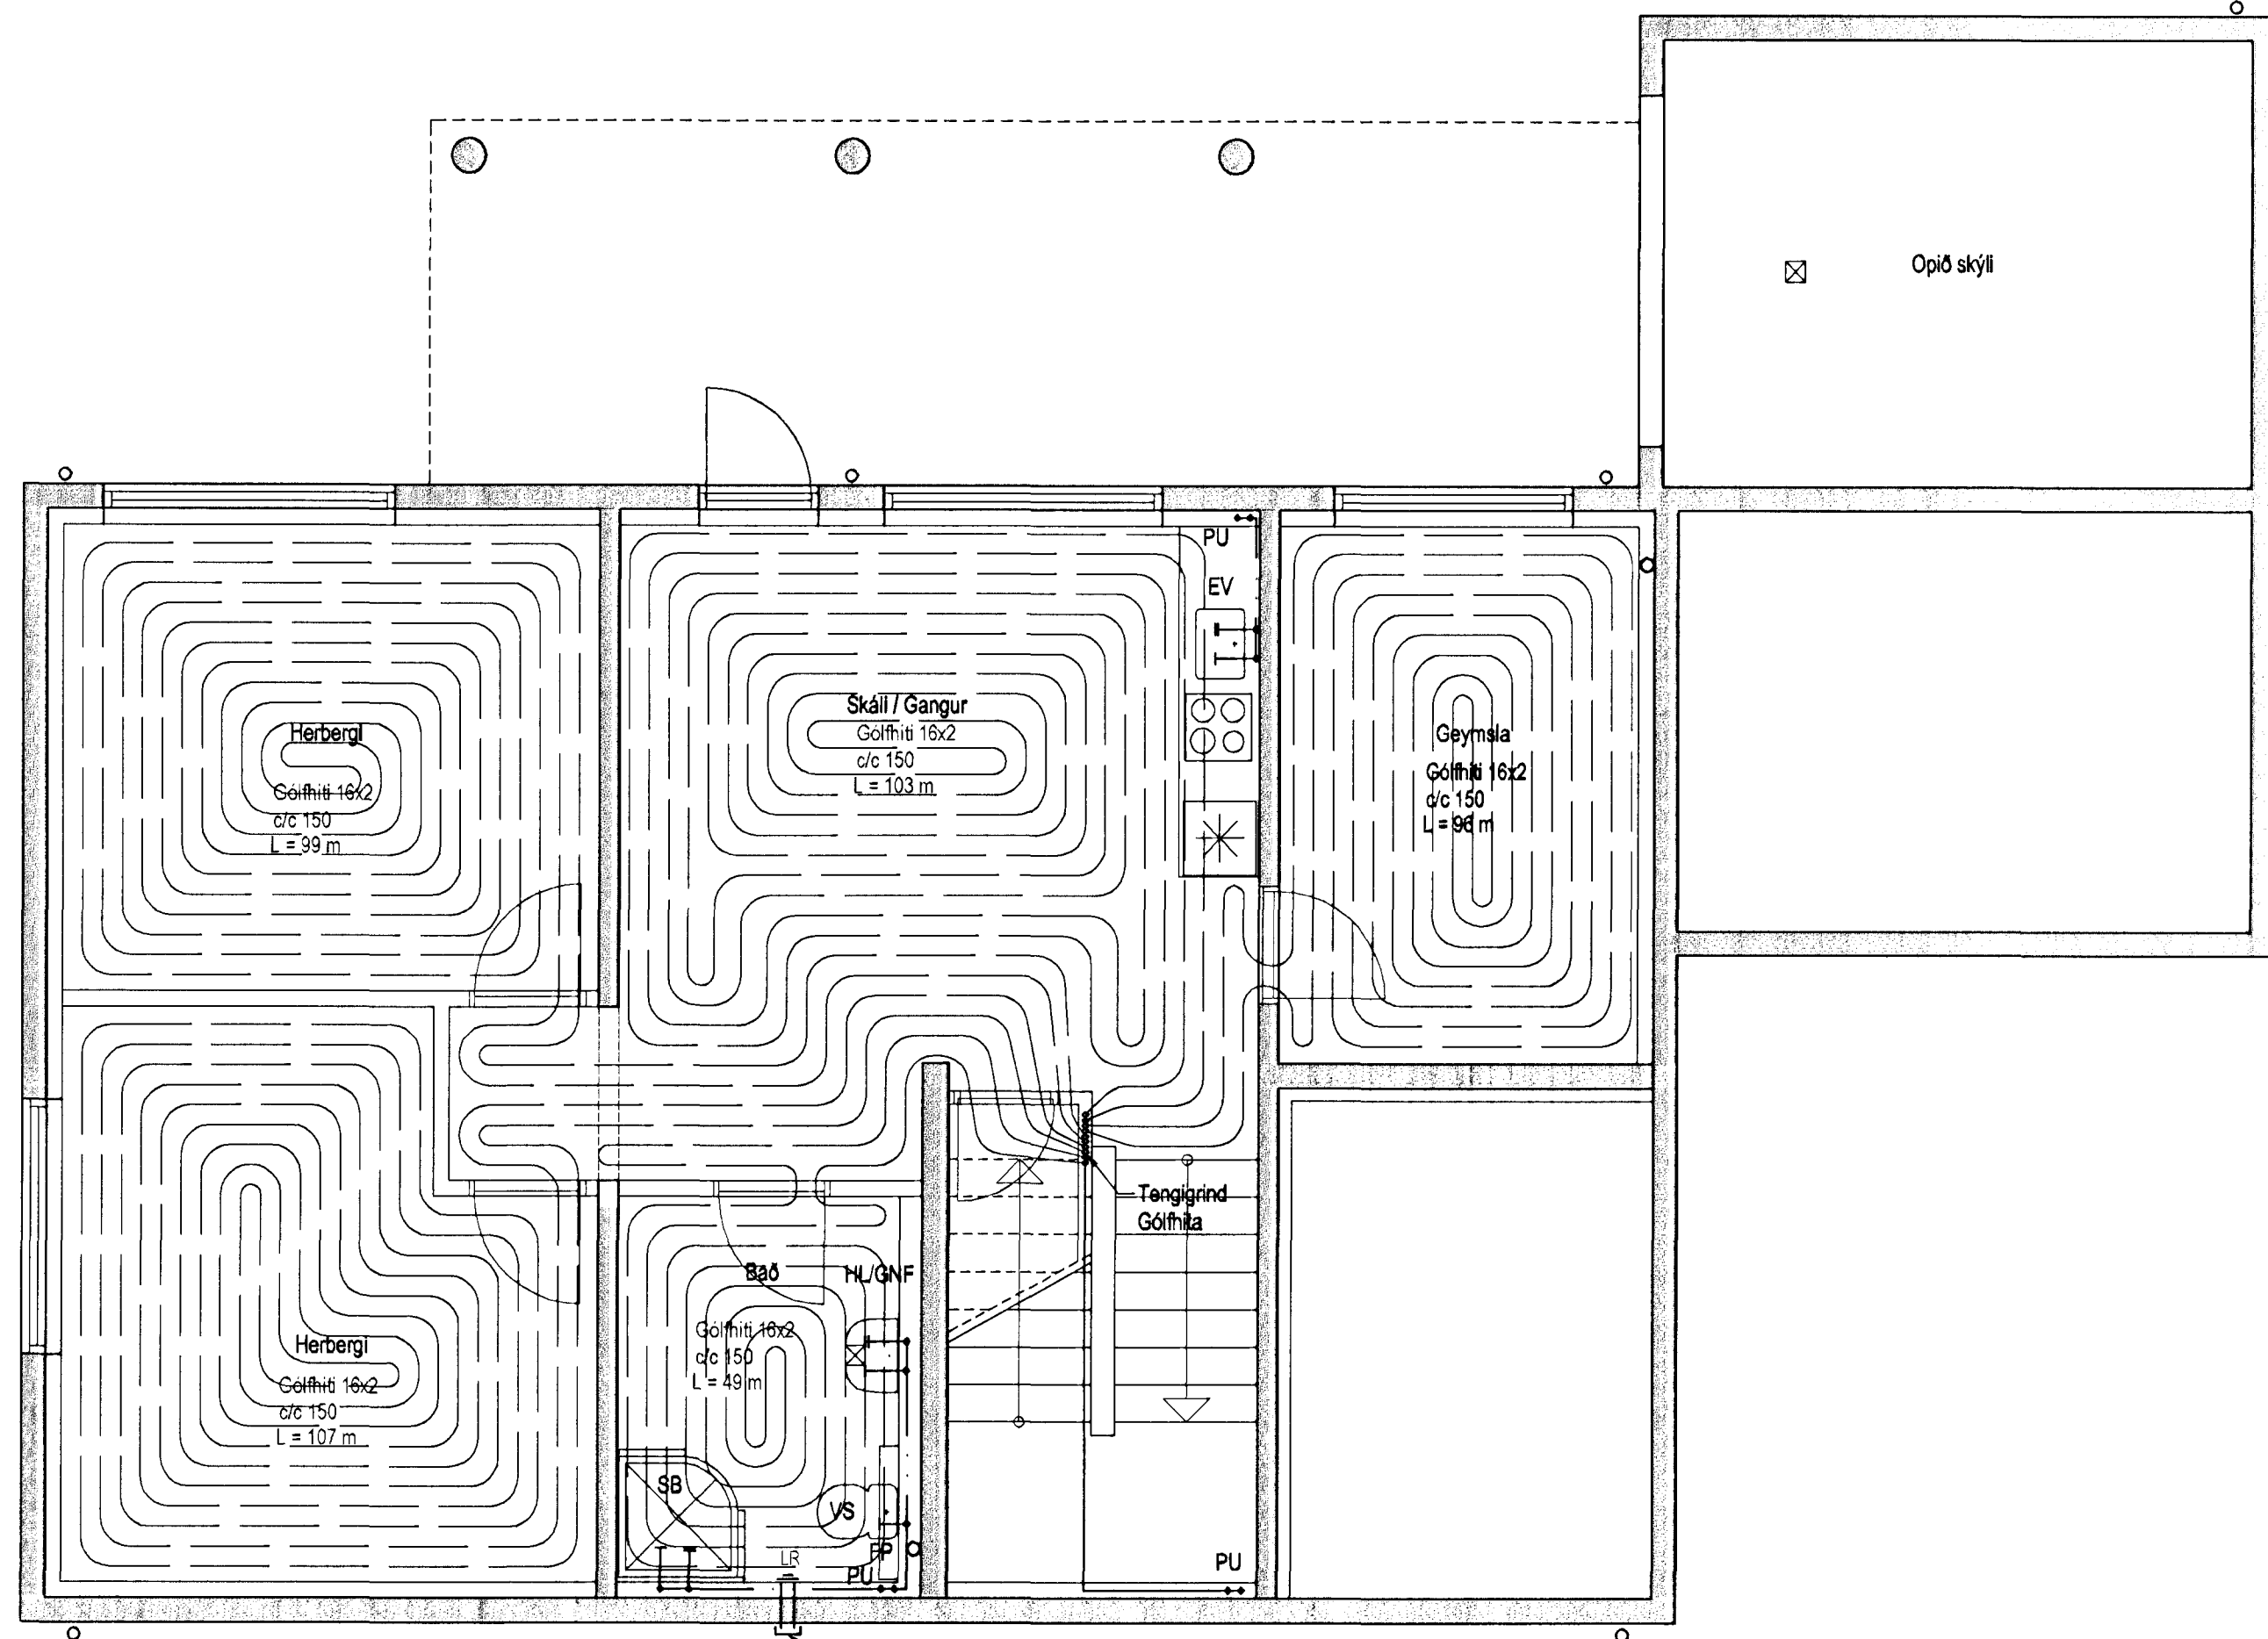


1. hæð, Gólfhitalagnir, Grunnmynd, 1:50

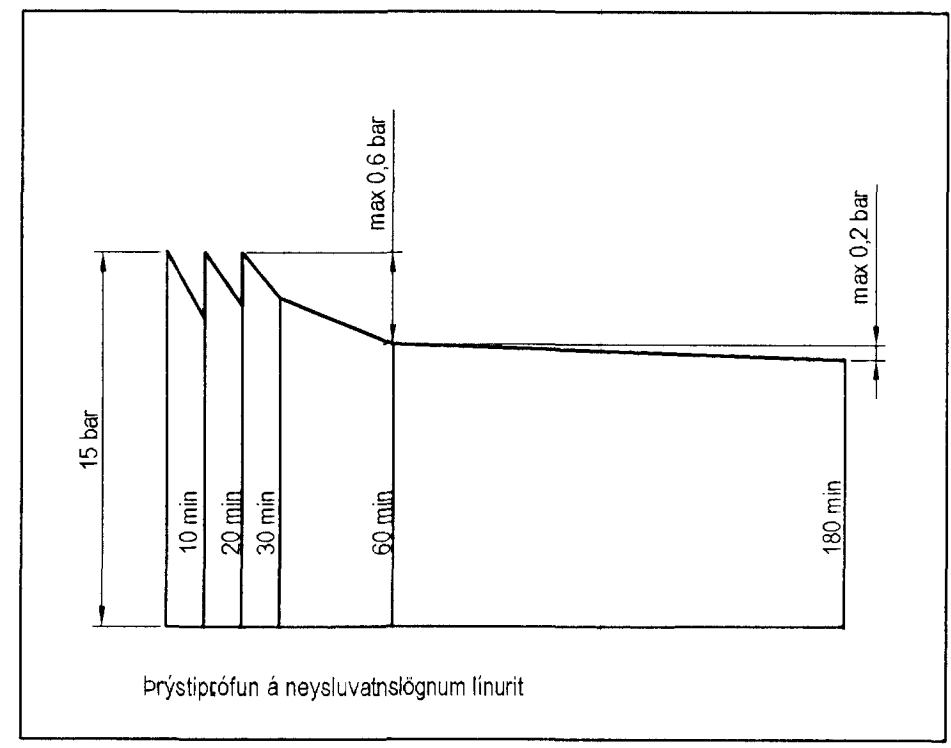

**Hitalagnir, Skýringar**  
 Gólfhitalagnir eru 16x2 Pex með súrefniskápu. Eingöngu skal nota viðurkennt efni, og gæta skal þess allir hlutir kerfisins séu frá sama framleiðanda. Festingar skal setja á lagnir með mest 1-1,5 metra millibili. Setja skal þrjár festingar við beygjur. Beygjuradius skal ekki vera meiri en 5x þvermál pípu.

Prýstiprófun á lögnum skiptist í tvær lotur. Fyrri lota er framkvæmd í 1 klst. og er þrýstingurinn 9 bör þrýstifall má vera max 0,6 bör á seinni 30 mín. Seinni lota er gerð framhaldi af fyrri lotu og tekur 2 klst. Þrýstifall má vera max 0,2 bör

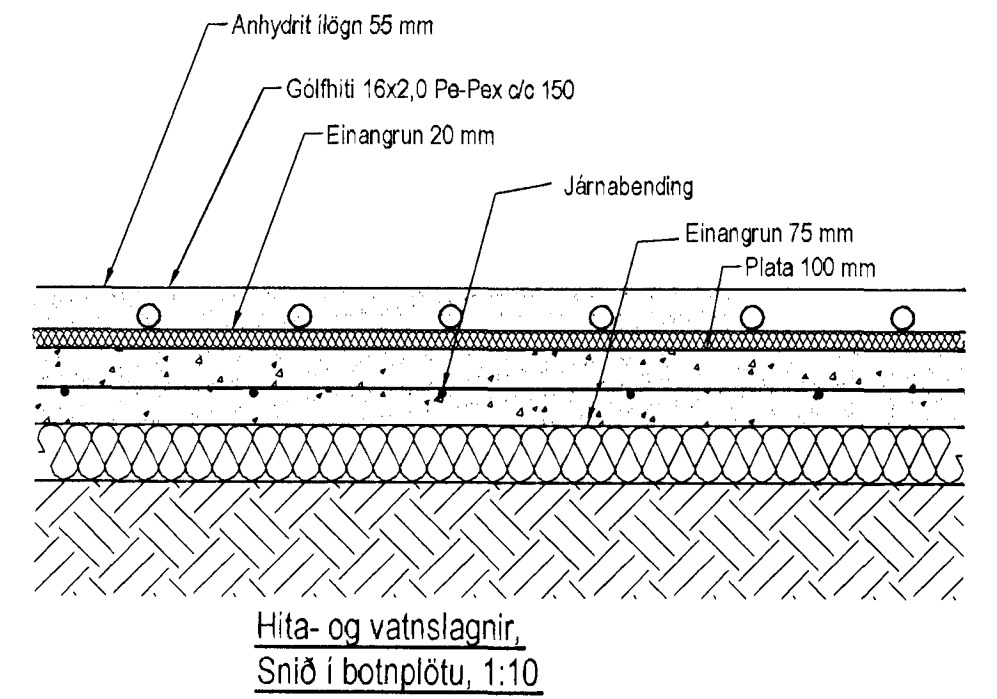

Útgáfa	Breyting	Dagsetning	Hannað
<b>Sveinbjörn Hinriksson</b> Byggingatæknifræðingur Kt. 160851-2529 Brekkugötu 8 Hafnarfirði Sími: 555-4008, 861-9851 Netfang: svenni@simnet.is		Staður <b>Hamarsbraut 16 Hafnarfirði</b>	
Hannað / Teiknað 		Skýring <b>Lagnir 1. hæð</b>	
Hannað / Teiknað	Kvarði	Dagsetning	Verknr. / Teikn.nr.
	1:50	3. 2. 12	16-11 / 2-02

*Samp. Sveinbjörn Hinriksson*