



Þakkantur á bílgeymslu. 1 : 5

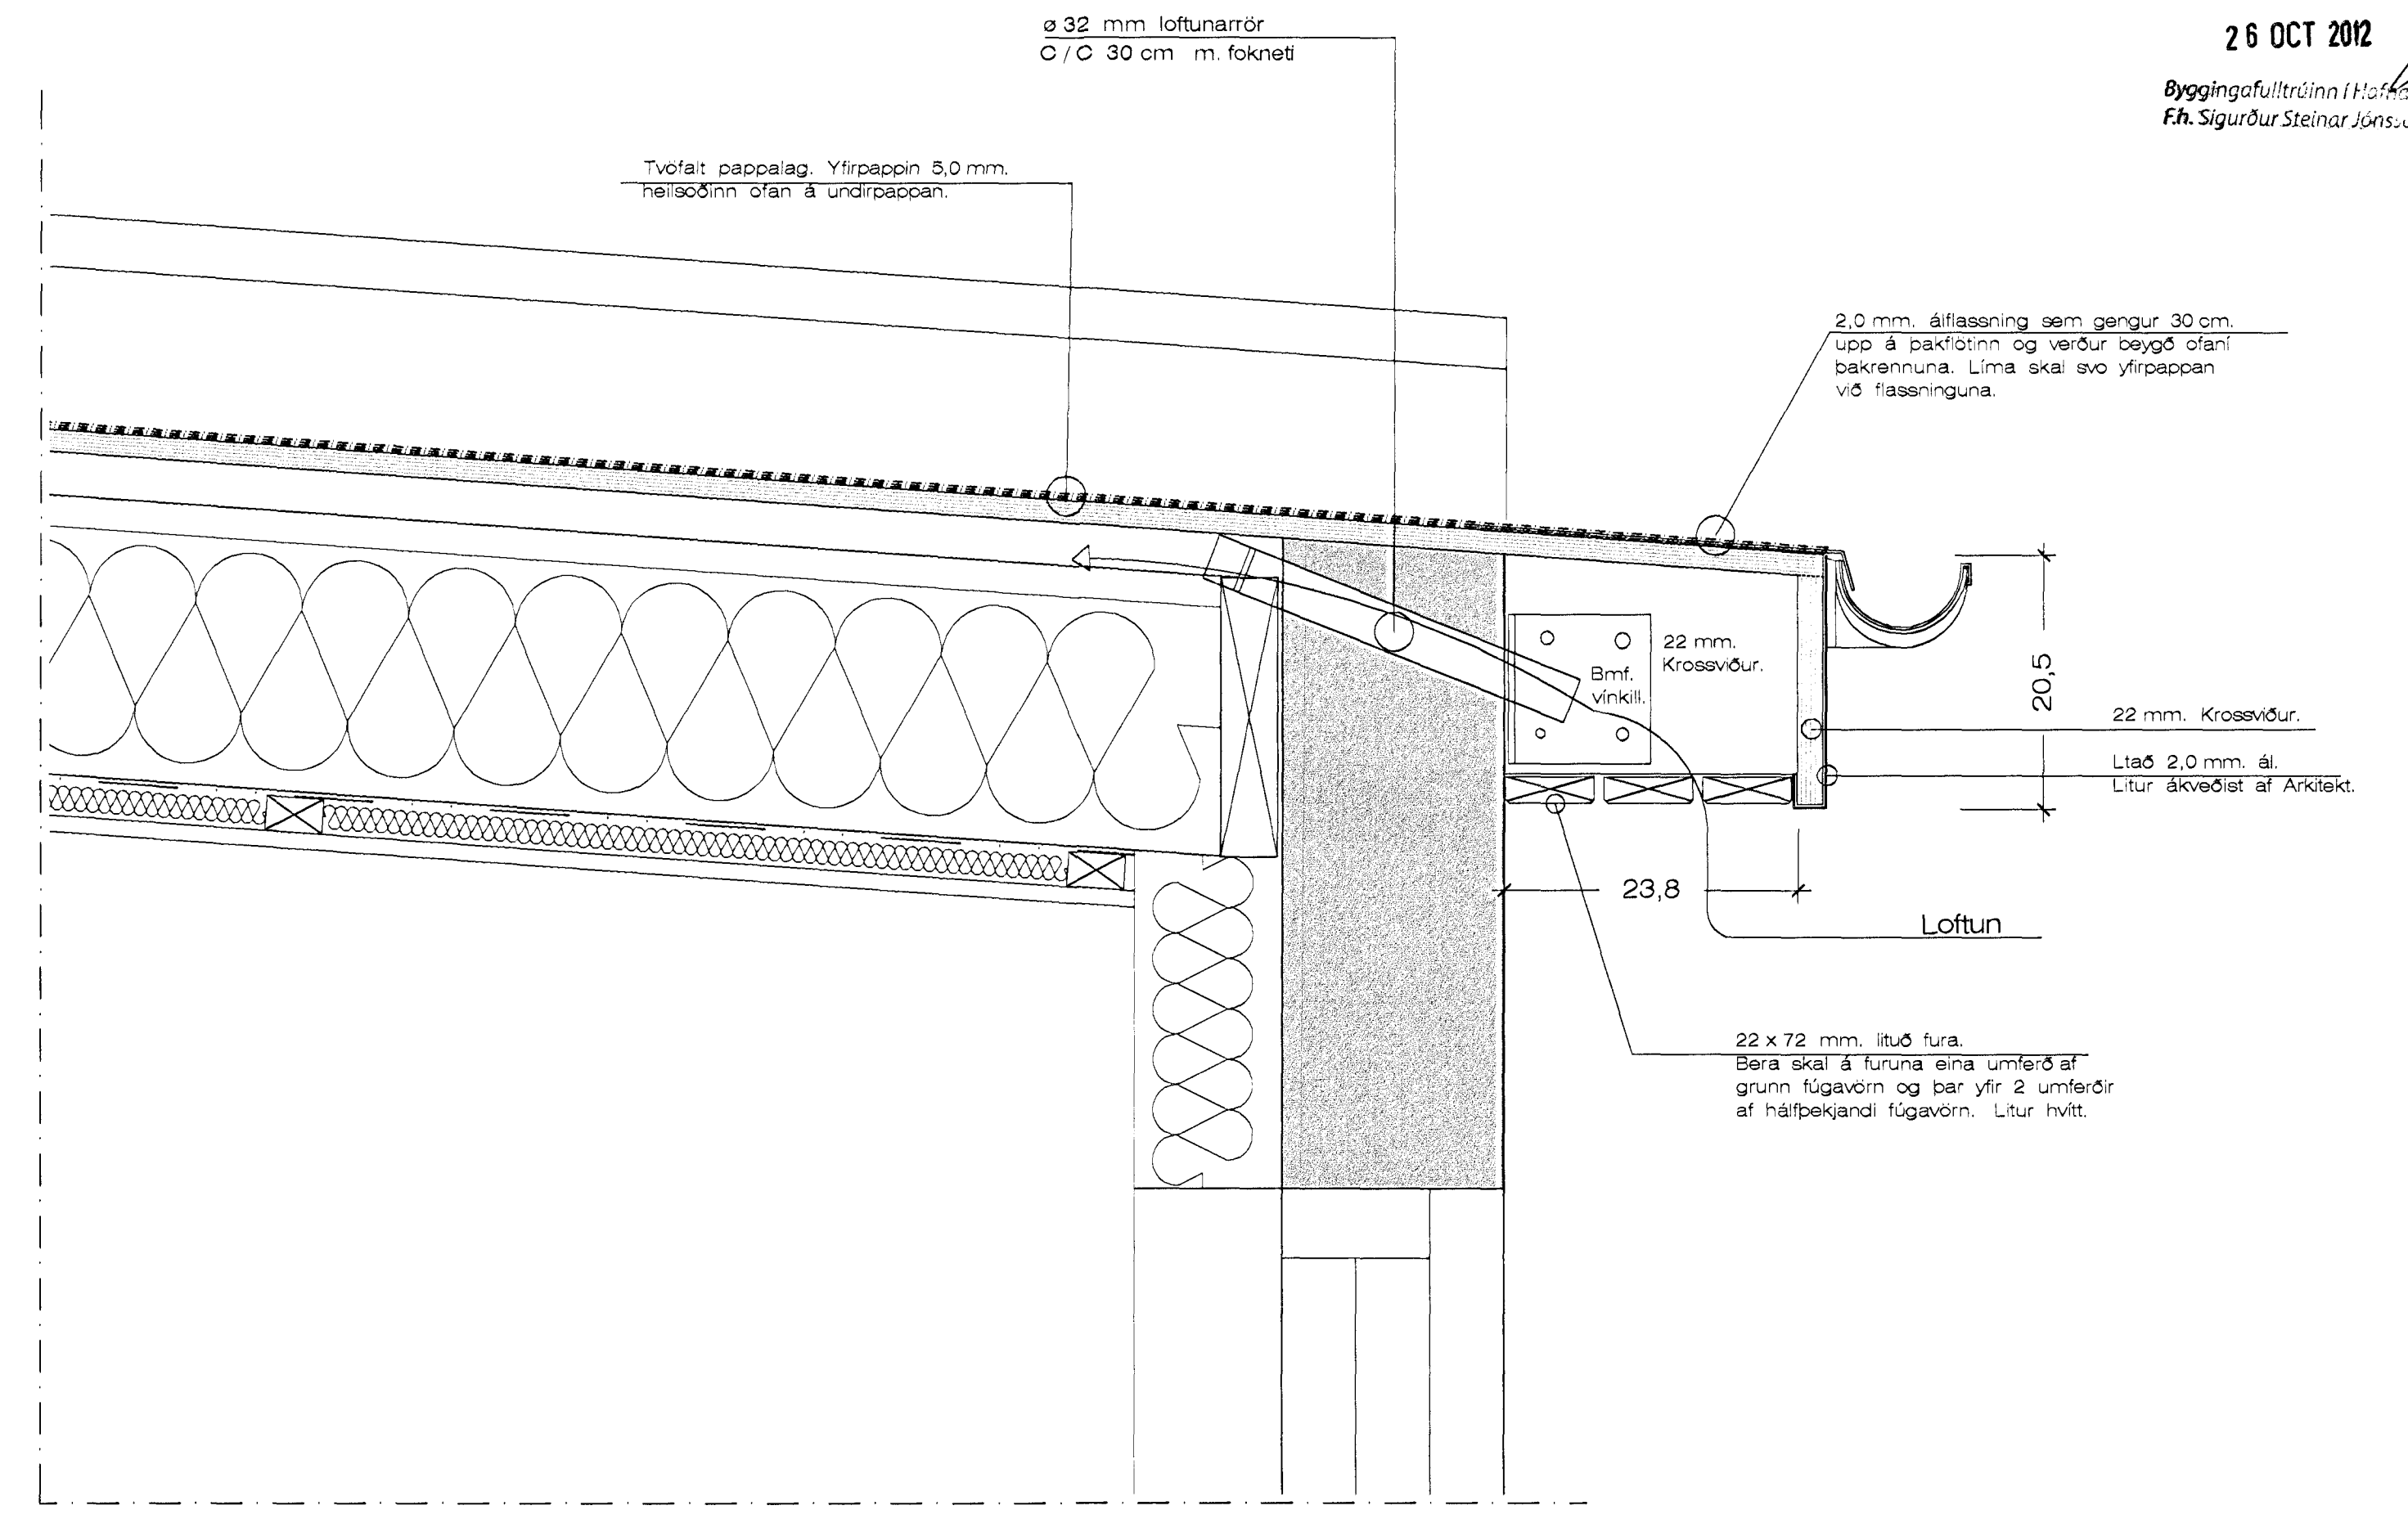

Þakkantur á bílgeymslu. 1 : 5

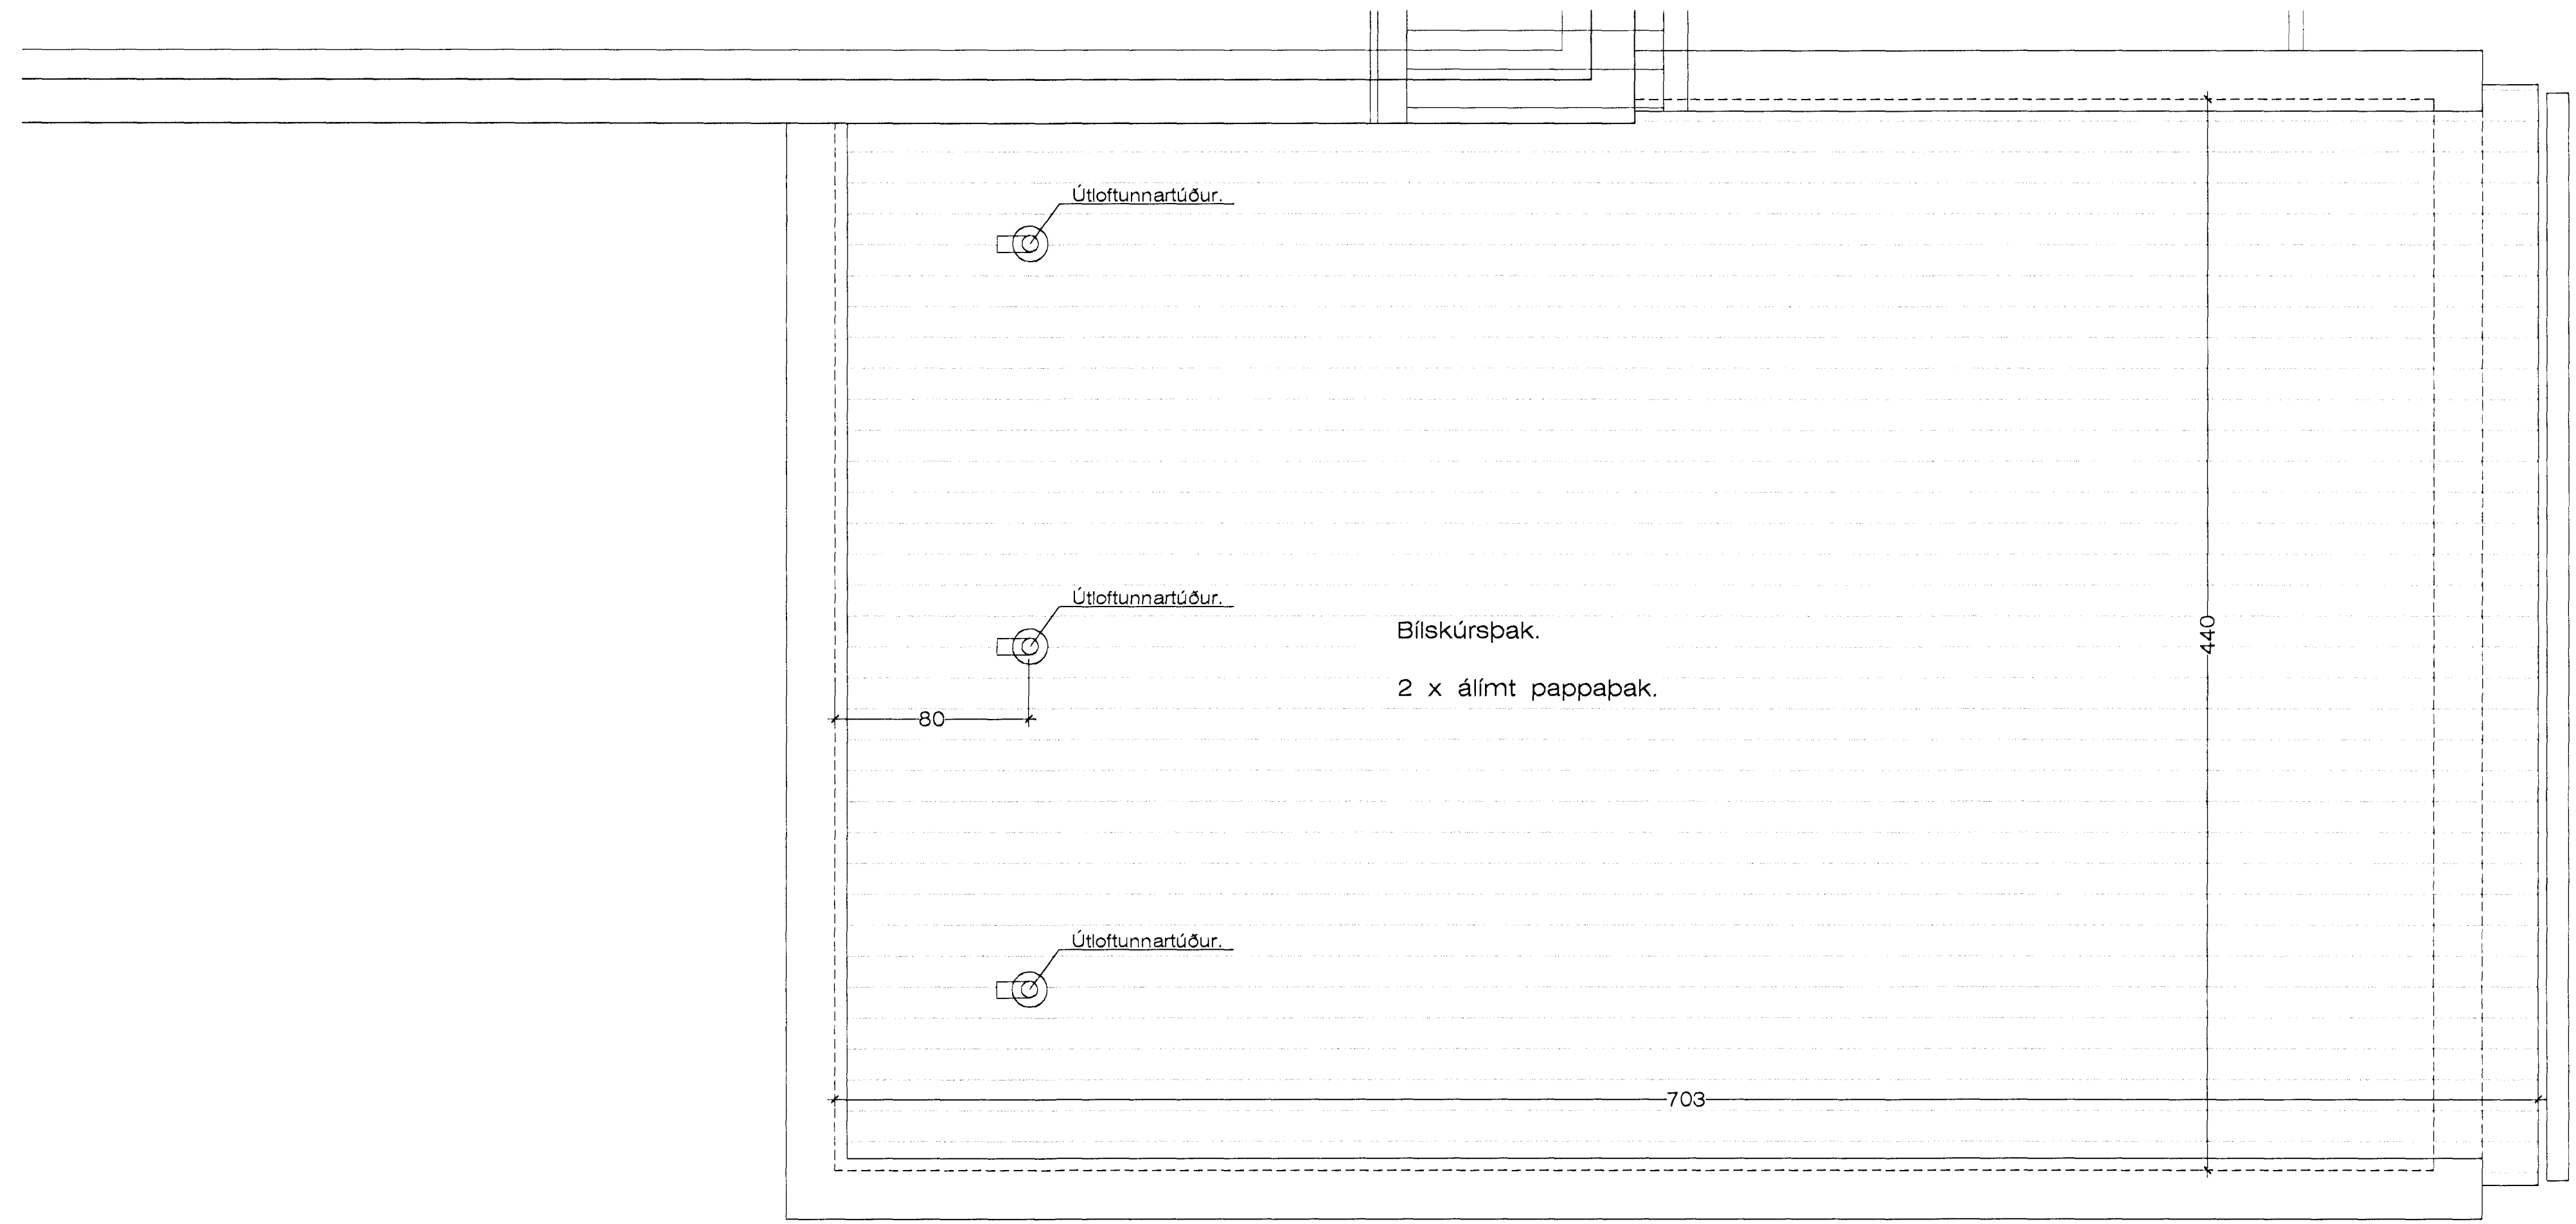

Grunnmynd af þakfleti 1 : 20

Jón Guðmundsson arkitekt. Sudurlandsbraut 16      28.12.2011 10:41      hamarsb.16 2001.dwg