


Grunnmynd af svalahandriði. 1 : 20


SKÝRINGAR:

Veija skal útfærslur á uppistöðum, handlistum og festingum í samráði við eiganda hússins.  
 Jafnframt skal skoða hvernig gleríð endar framaná svalagólfinu.

Öll mál á svölunum skal taka nákvæmlega á staðnum áður en að smíði á handriði hefst.

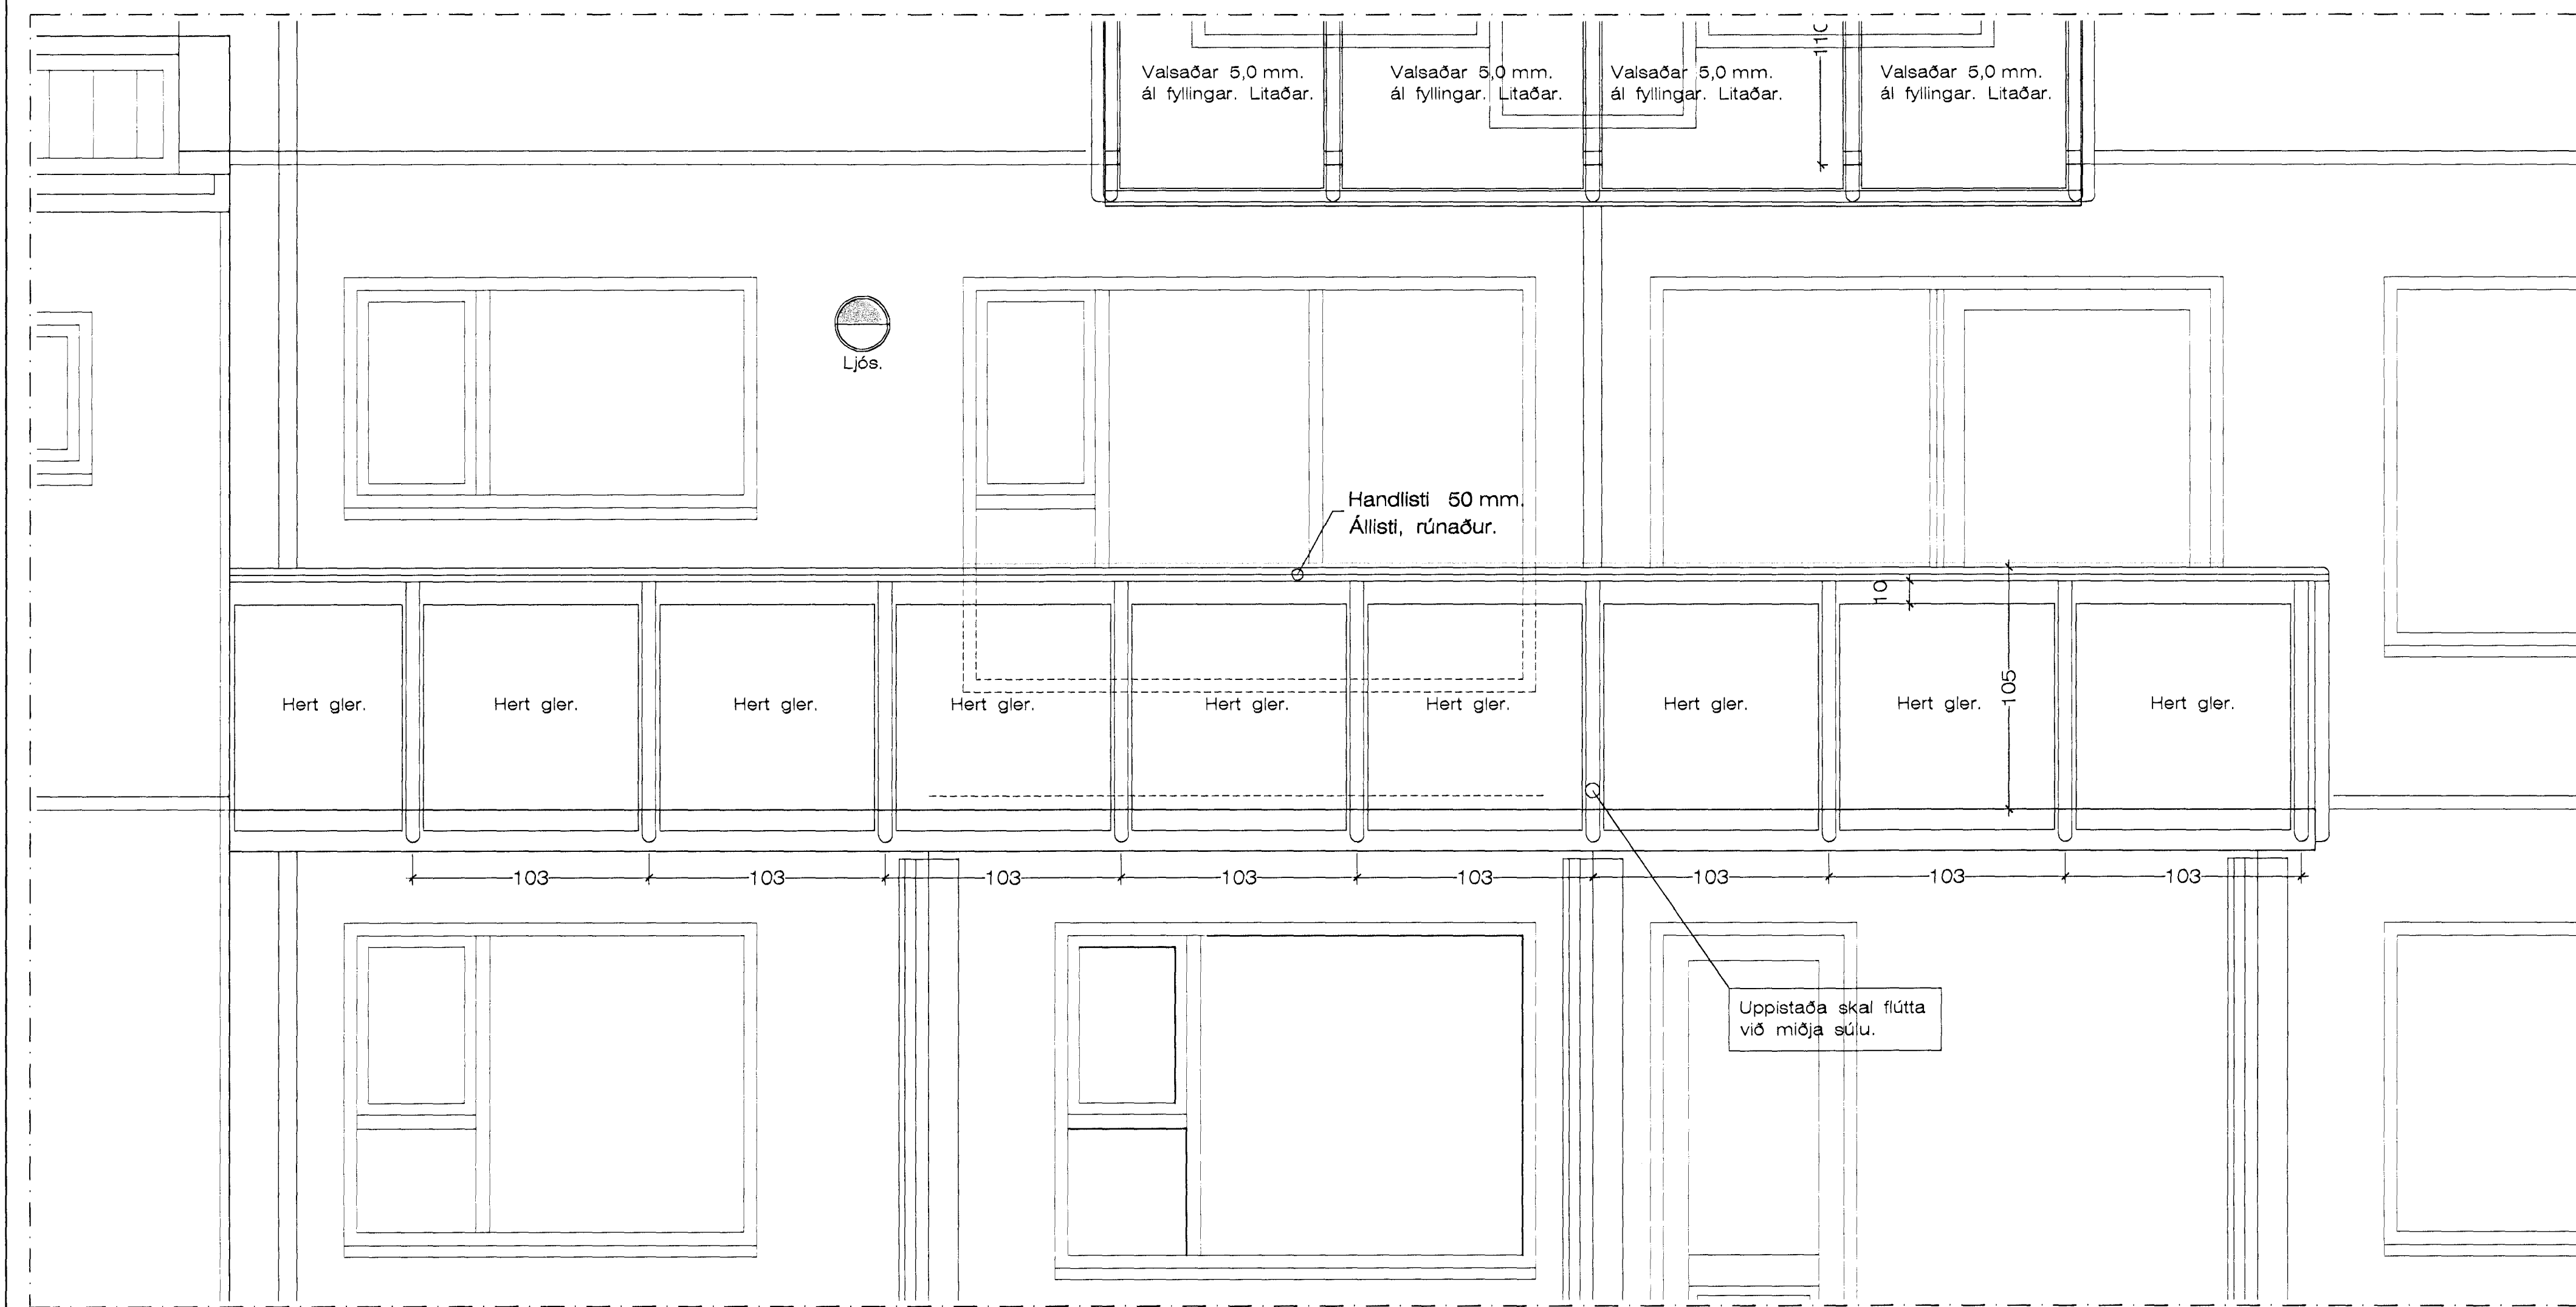

Séð framaná svalahandrið. Á 1. hæð. 1 : 20

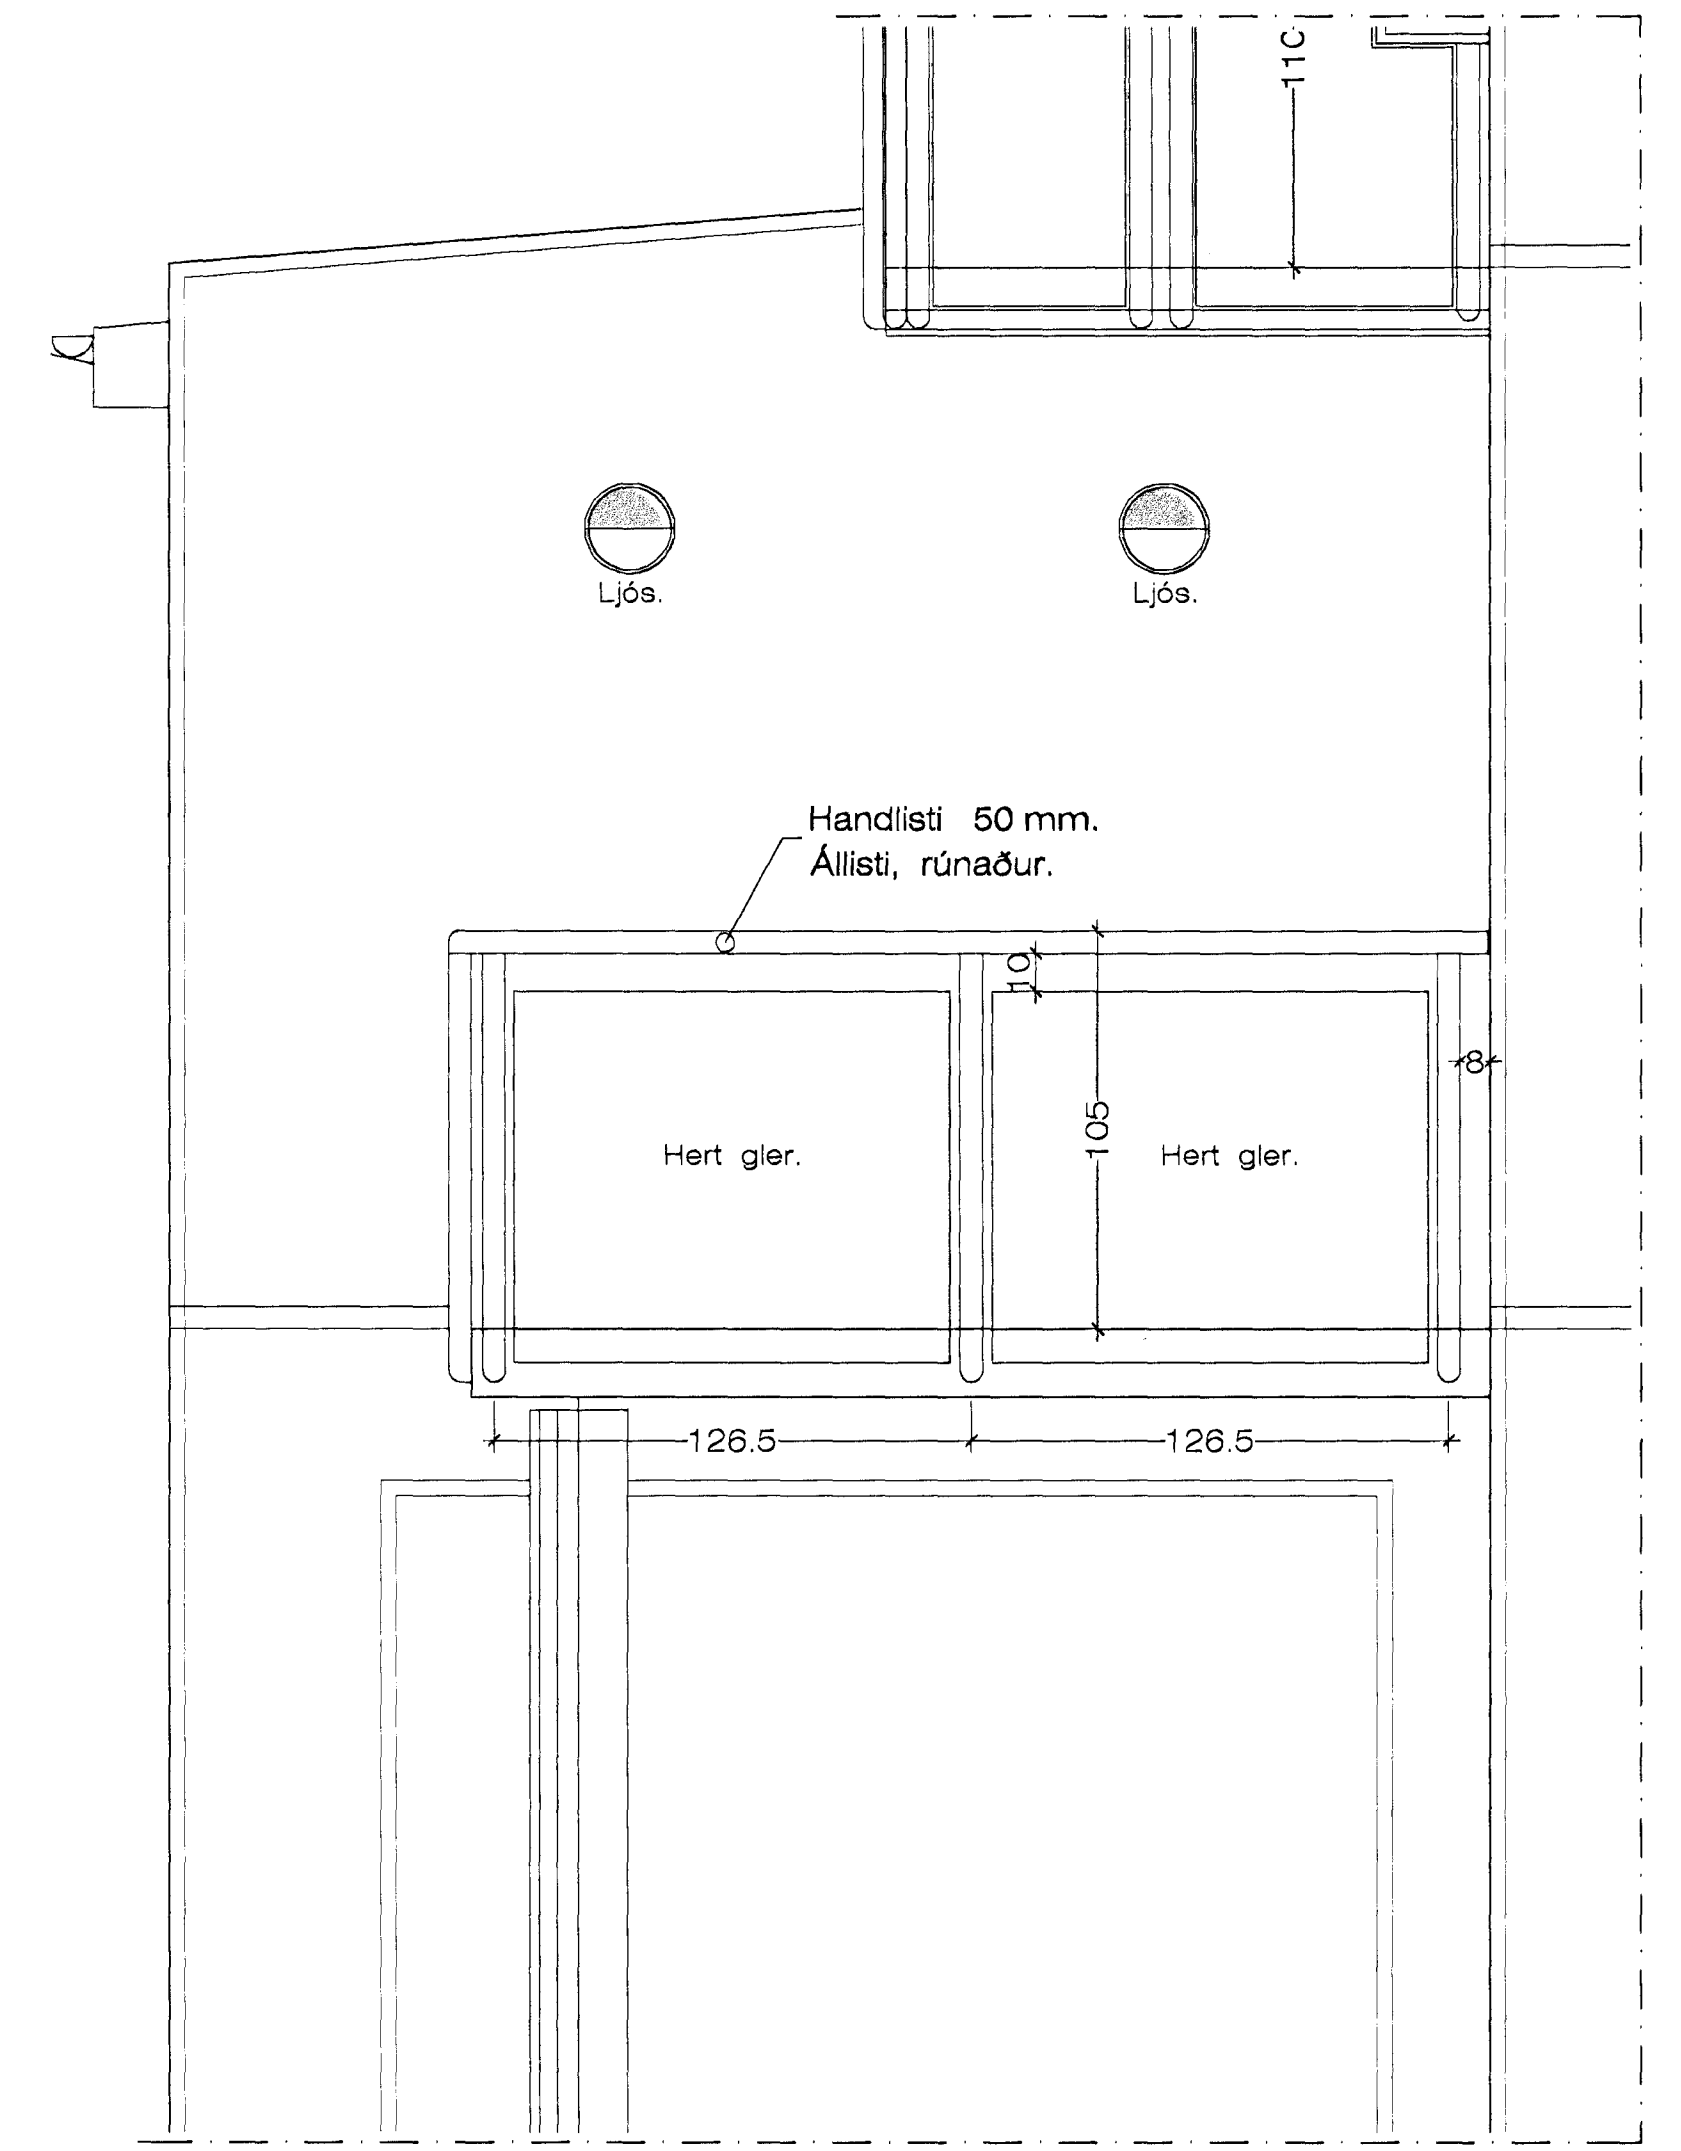

Hliðarmynd af svalahandrið. Á 1. hæð. 1 : 20

Jón Guðmundsson arkitekt. Suðurlandsbraut 16 28.12.2011 10:41 Hamarsb.16 2001.dwg