



Grunnmynd af svalahandriði. 1 : 20

SKÝRINGAR:  
 Velja skal útfærslur á uppistöðum, handlistum og festingum í samráði við eiganda hússins.  
 Velja skal þykkt og liti á valseðni álklaðningu í samráði við eigandahússins.  
 Álklaðningin skal ná niður fyrir og framaná svalagólfinu.  
 Öll mál á svölunum skal taka nákvæmlega á staðnum áður en að smíði á handriði hefst.

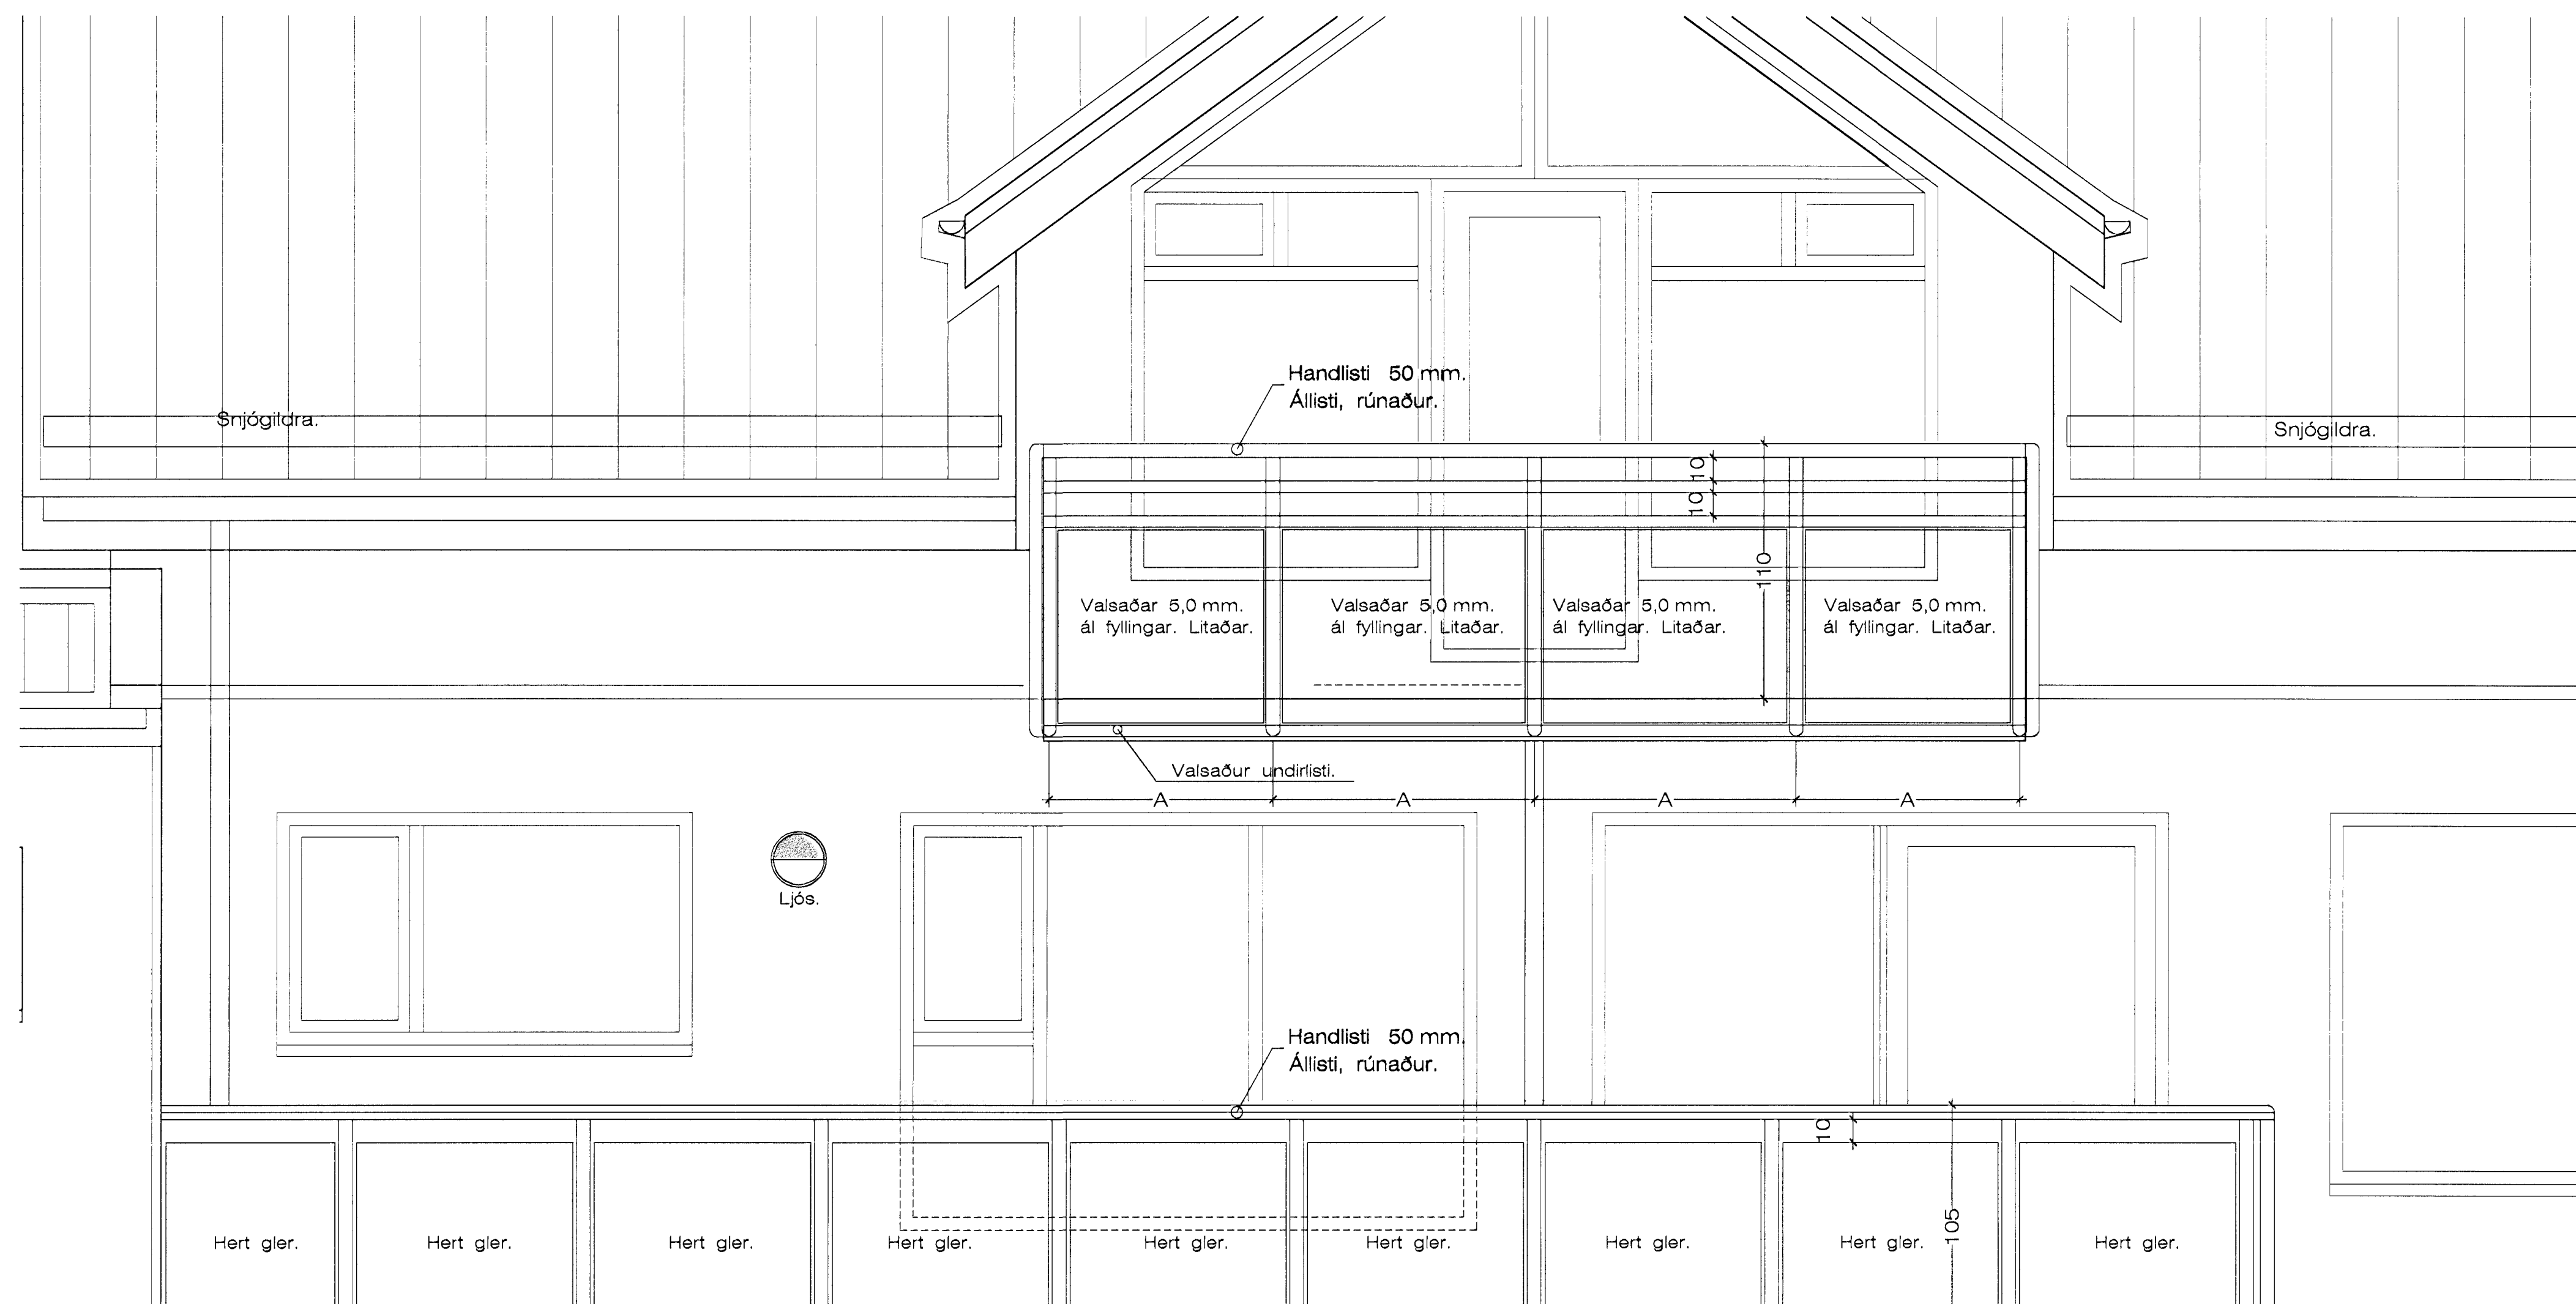

Séð framaná svalahandrið. Á 2. hæð. 1 : 20

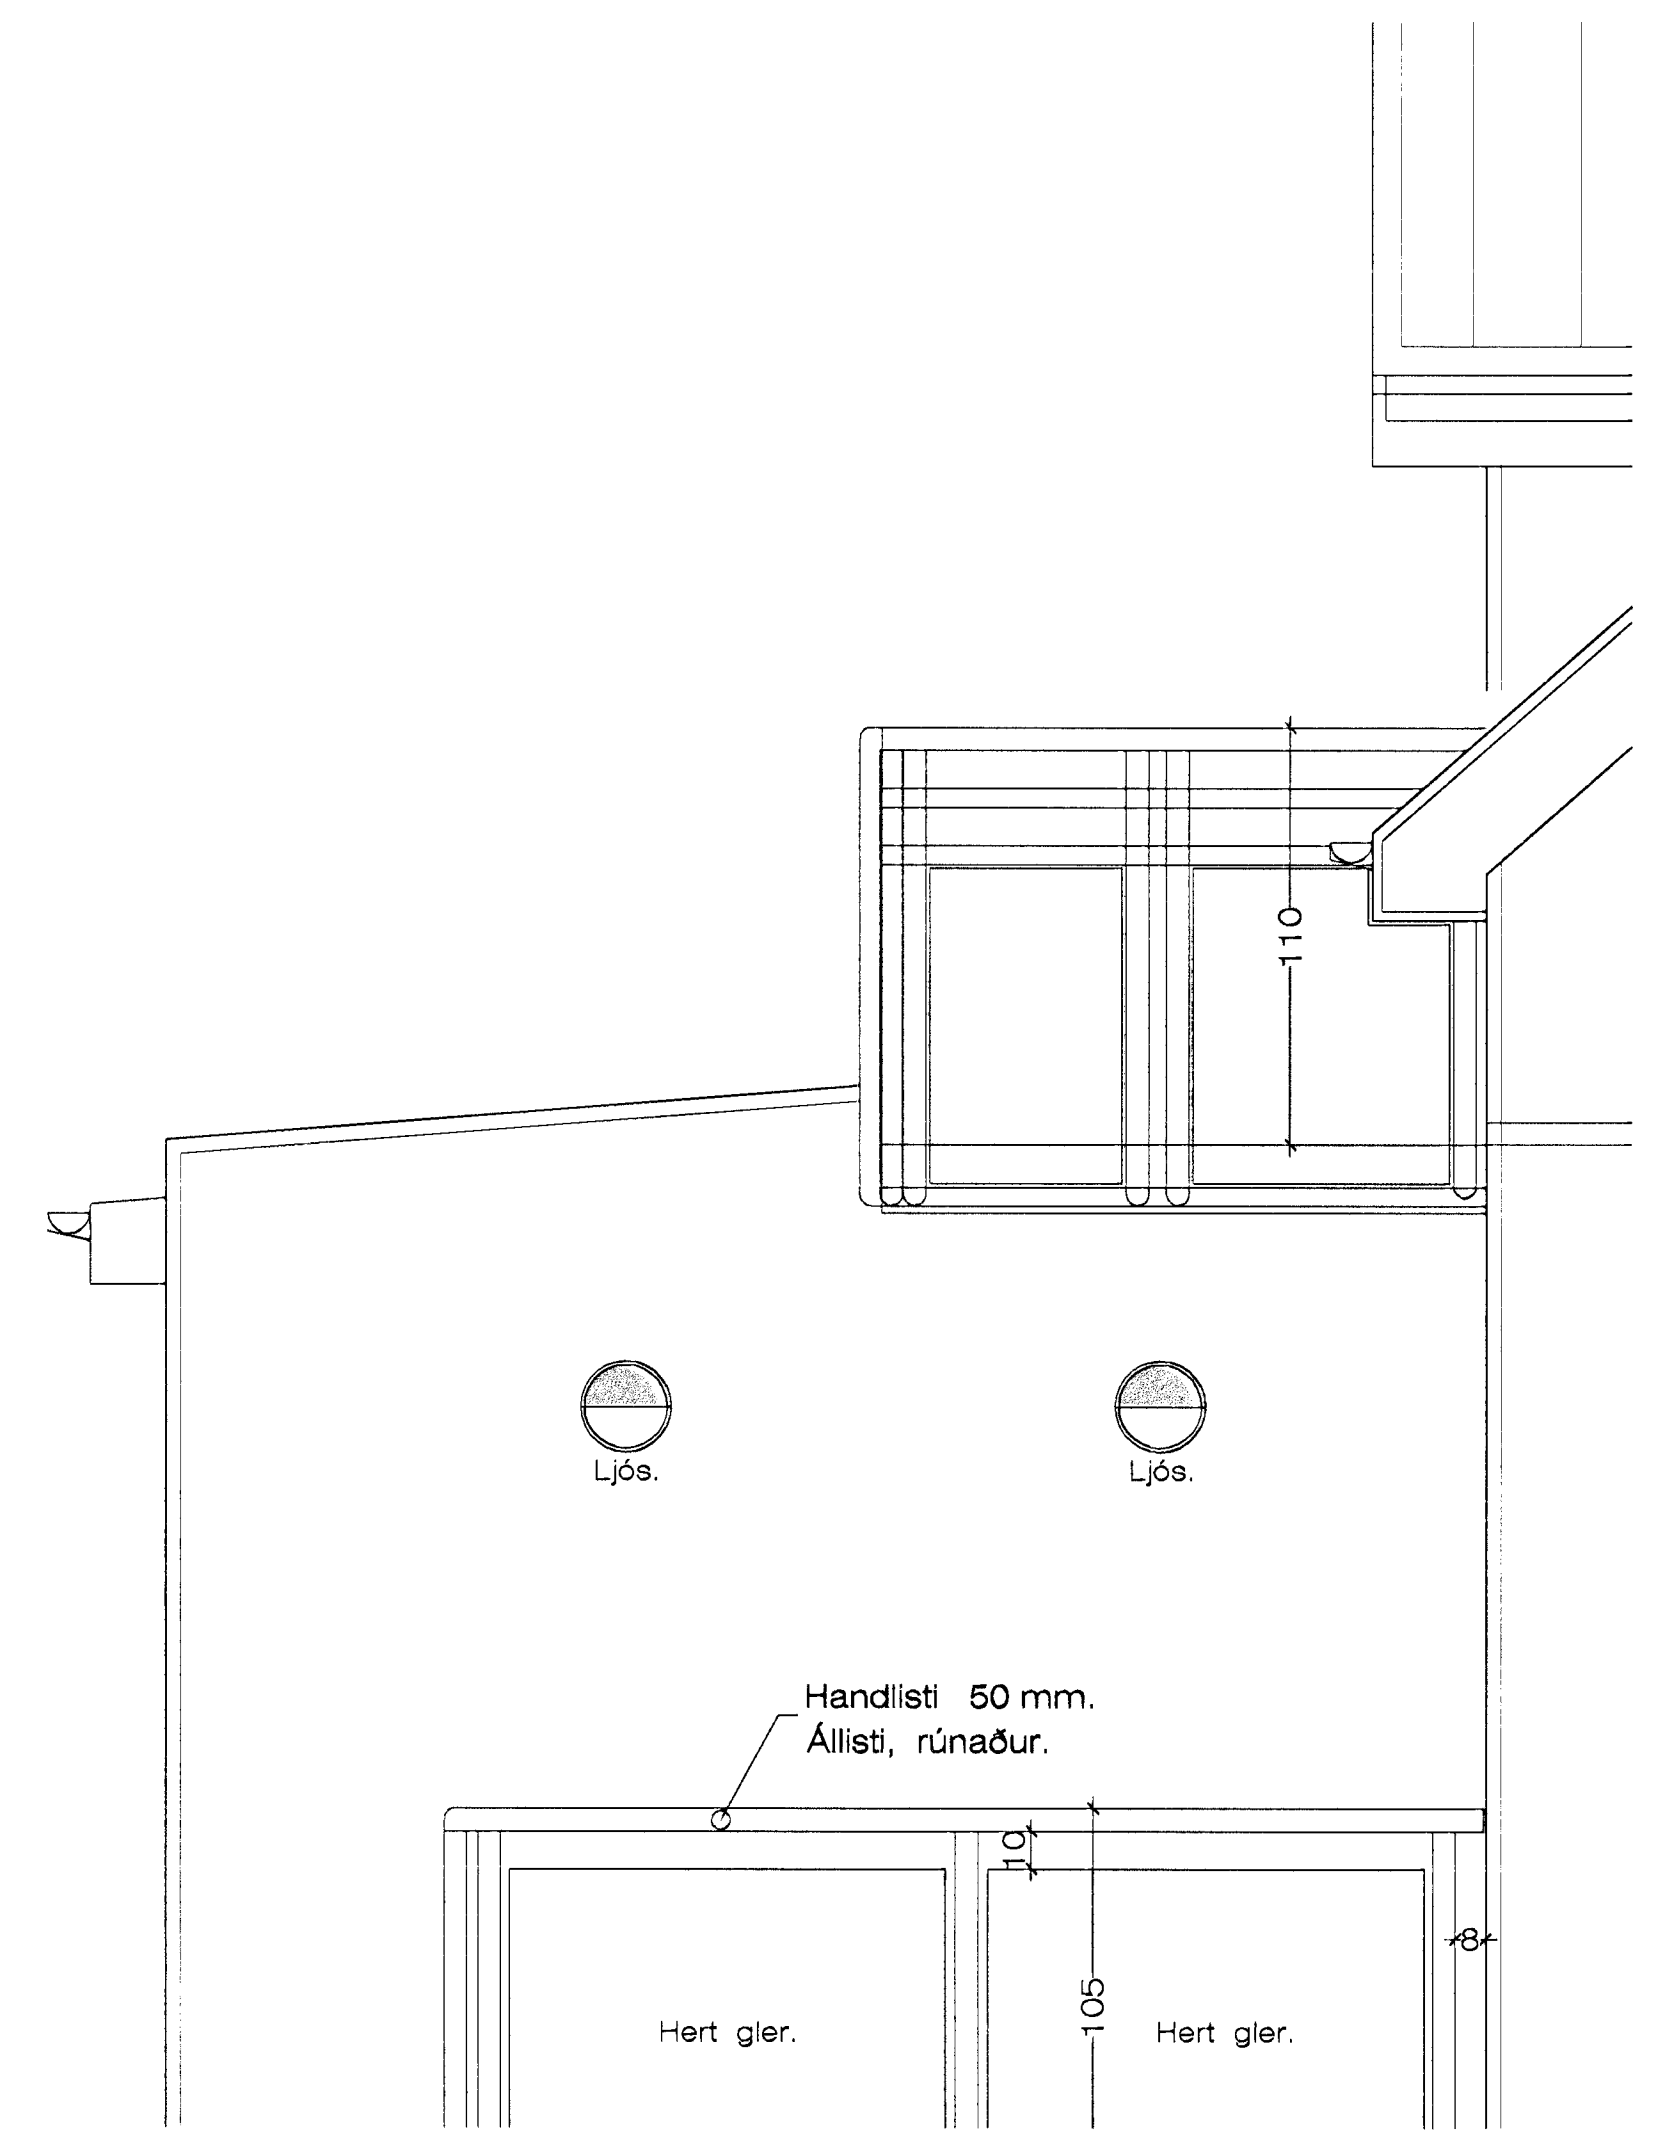

Hliðarmynd af svalahandrið. Á 1. hæð. 1 : 20

hamarsb.16 2001.dwg  
 28.12.2011 10:41  
 Jón Guðmundsson arkitekt. Suðurlandsbraut 16