


Samþykkt þann  
 26 OCT 2012  
 Byggingafulltrúinn Hafnarfirði  
 F.h. Sigurður Steinar Jónsson

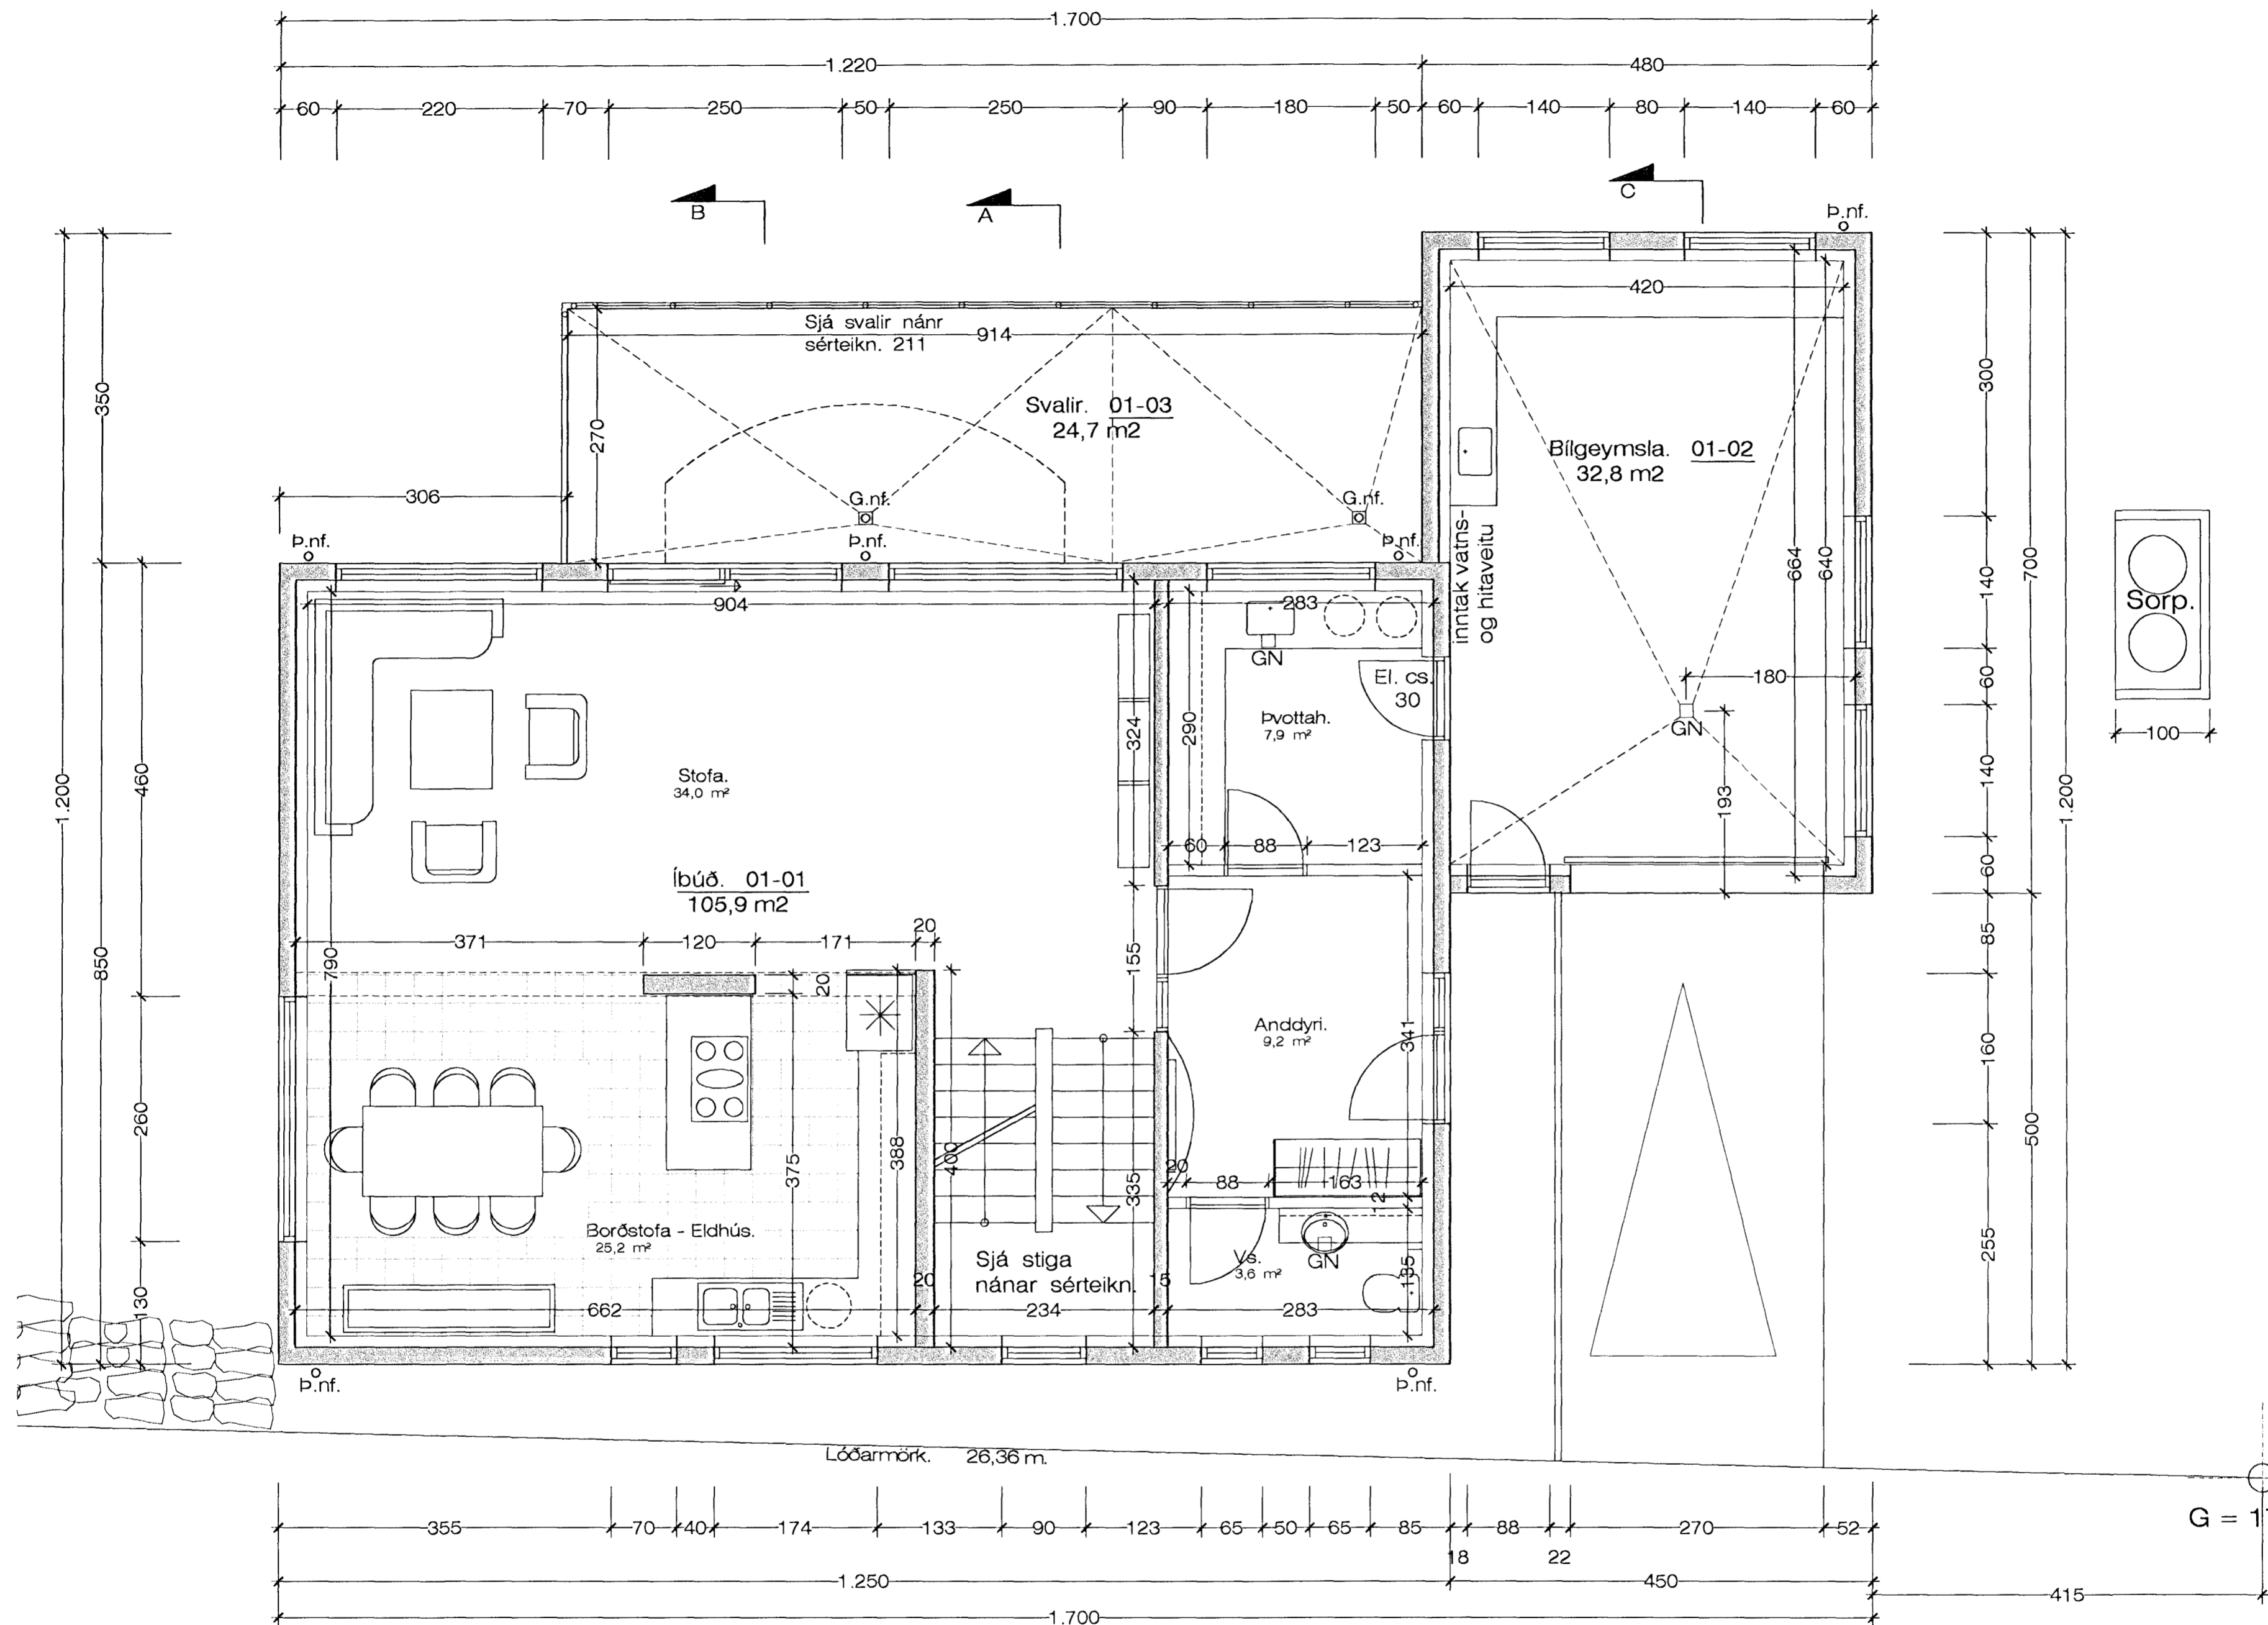

Grunnmynd 1. hæð. 1:50

Hamarsbraut 16 Hafnarfirði. Grunnmynd.

VERK. NR. 321 DAGS. 19. - 10. - 2001 MÁL. 1:50  
 TEIKN. NR. 202 BREYTT.

JÓN GUÐMUNDSSON ARKITEKT Jón Guðmundsson KT. 310551  
 VINNUSTOFA SUÐURLANDSBRAUT 16 REYKJAVÍK SÍMI 552 5055 3259

hamarsb.16 2001.dwg

28.12.2011 10:41

Jón Guðmundsson arkitekt. Suðurlandsbraut 16