


Sampykkt þann
 21 OCT 2011
 Bygginga- og Hamnarfirði
 P.h. Hrólfur S. Gunnlaugsson

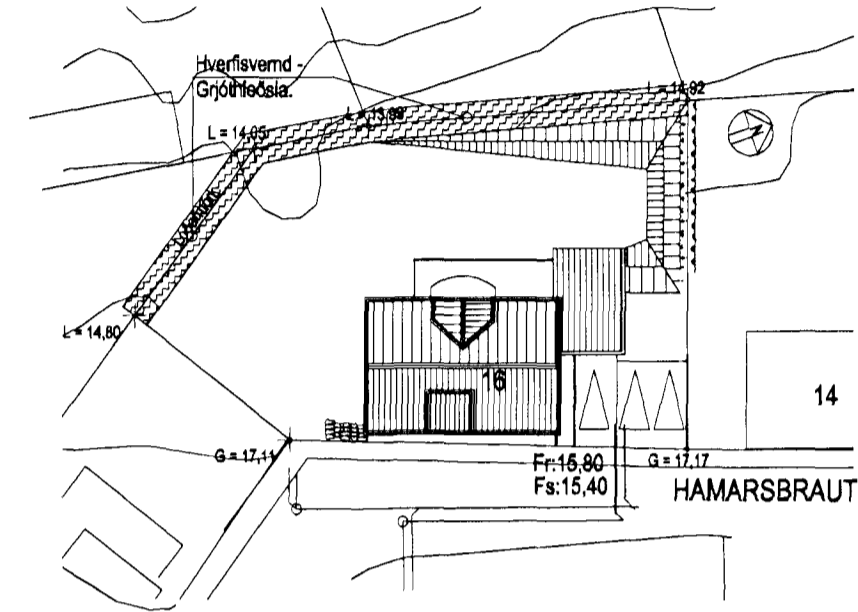


Afstöðumynd 1:500

Tákn fyrir lagnir

| | |
|------------------------|-----------------------------|
| Skopögn | VS Vatnssalerni |
| Regnvatnsögn | HL Handlaug |
| Jarðvatnsögn | BK Baðkar |
| Jarðvatns-Regnvatnsögn | SB Steypibað |
| Neyslavatn | EV Elduvaskur |
| Bakrennsli Hitaveitu | PV Þvottavél |
| | SV Skotvaskur |
| | GNF Gegnumstreymisniðurfall |
| | NF Niðurfall |
| | FP Fallþipa |
| | ÞN Þakniðurfall |

Skýringar

Fráveitulagnir undir botnplötu og utan með húsi skulu vera úr PVC.
 Grafar skal fyrir lögnum í fullþjappað fyllingaeðni.
 Undir og umhverfis rörin skal vera minnst 150 mm sandlag. Lagnir skulu liggja á belgnum ekki á múffum.
 Skeyta skal rör með þar til gerðum þéttihringjum.
 Þess skal gætt að rör geti þanist eðlilega.

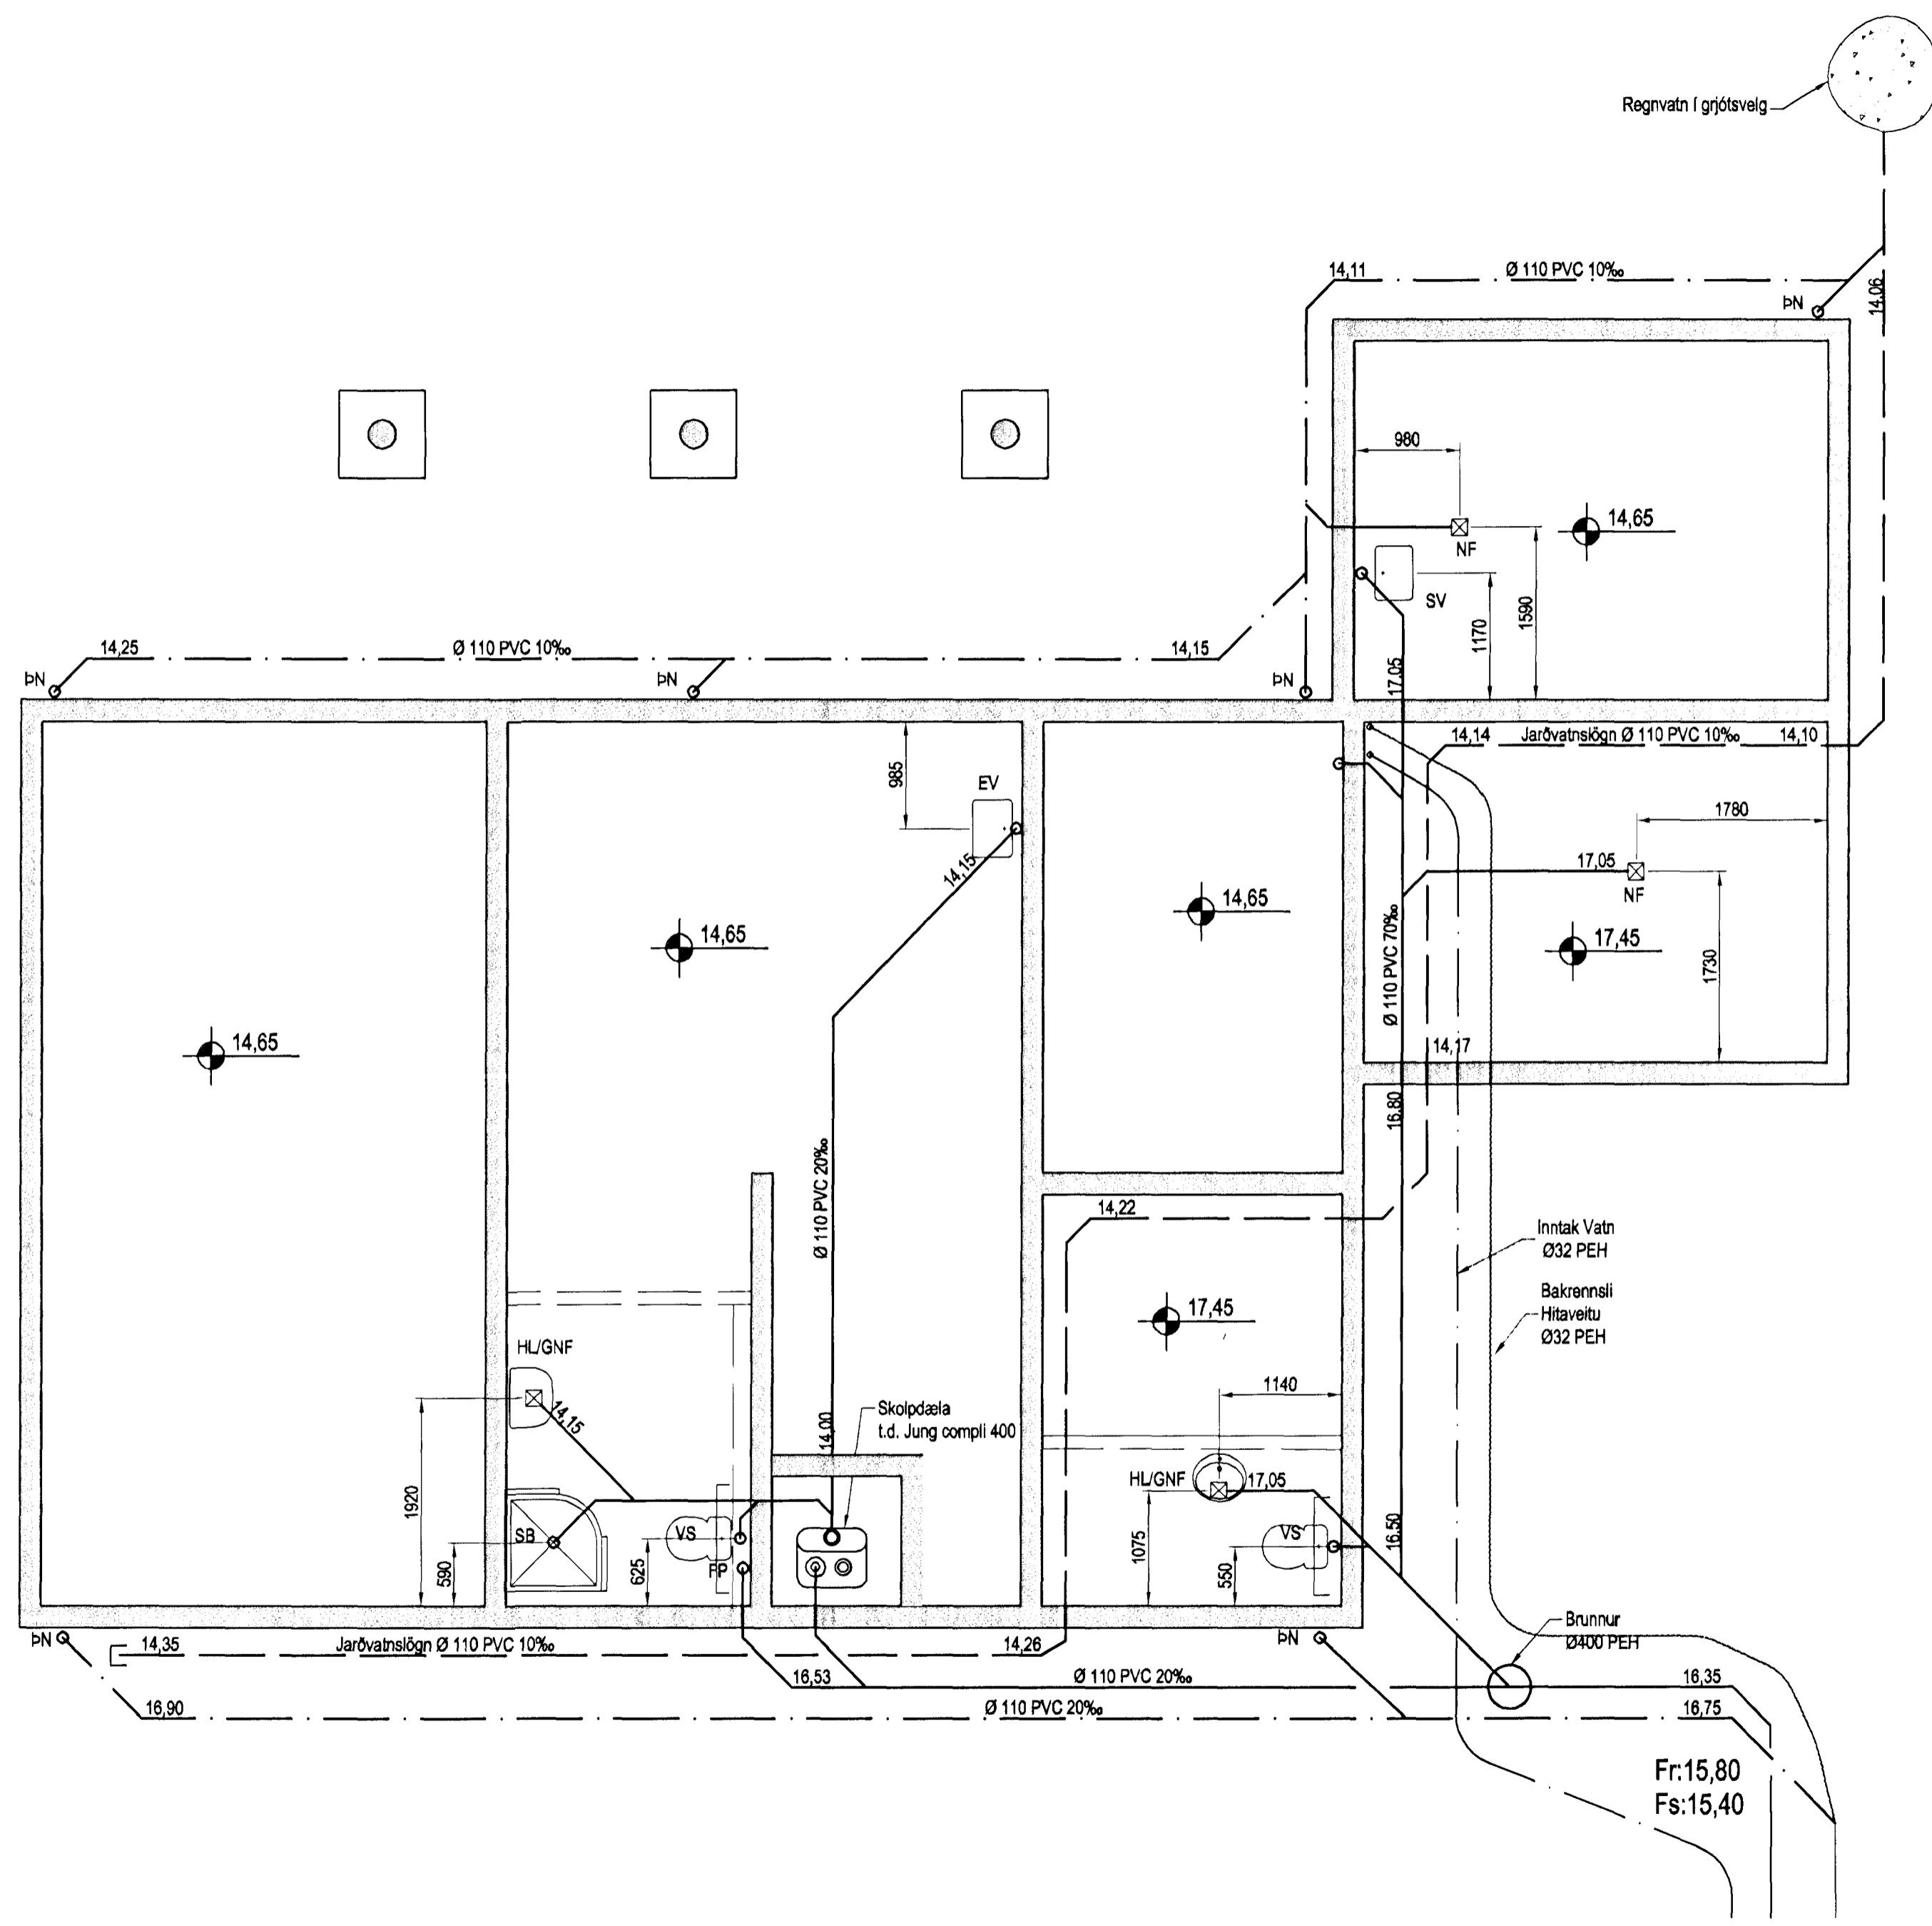

Grunnlagnir 1:50

Samp. Jan Gunnlaugsson

| Útgáfa | Breyting | Dagsetning | Hannað |
|--|----------|---|---------------------|
| | | | |
| | | | |
| | | | |
| Sveinbjörn Hinriksson Byggingatæknifræðingur Kt. 160851-2529 Brekkugötu 8 Hafnarfirði Sími: 555-4008, 861-9851 Netfang: svenni@simnet.is | | Staður Hamarsbraut 16 Hafnarfirði | |
| | | Skýring Grunnlagnir | |
| Hannað / Teiknað | Kvarði | Dagsetning | Verknr. / Teikn.nr. |
| | 1:50 | 17.10.11 | 16-11 / 2-01 |