



GRUNNMYND 1:50


**SKÝRINGAR**  
 FINNA SKAL TENGISTÖTA BÆJARLAGNA OG ATHUGA KÖTA ÁÐUR EN FRAMKVEMDIR HEFÐAST.  
 ALMENNAR SKÝRINGAR SÁ BL. NR. 2-01 ÖLL VINNA OG ALLT EFNI SKAL VERA SKV. GILDANDI STÖÐLUM OG REGLUGERÐUM. KÖTAR ERU GEFNIR Í METRUM. MERMÁL LAGNA Í MM. EKKI SKAL VERA VATNSLÁC VIÐ ÞAKNIÐURFÖLL. VATNSLÁS ER VIÐ REGNVATNSRUMM GÖLFNIÐURFALL Í MOTTAKUSI SKAL HAFNA GEGNUMSTREYMI FRÁ SKOLVASKI OG SEDA MOTTAVÉL GÖLFNIÐURFALL Í SÖLERNI SKAL HAFNA GEGNUMSTREYMI FRÁ HANDBLAUG. GÖLFHITI SÁ BL. NR. 2-03 ÖFNAR Í GRIPDU SÁ BL. NR. 2-04

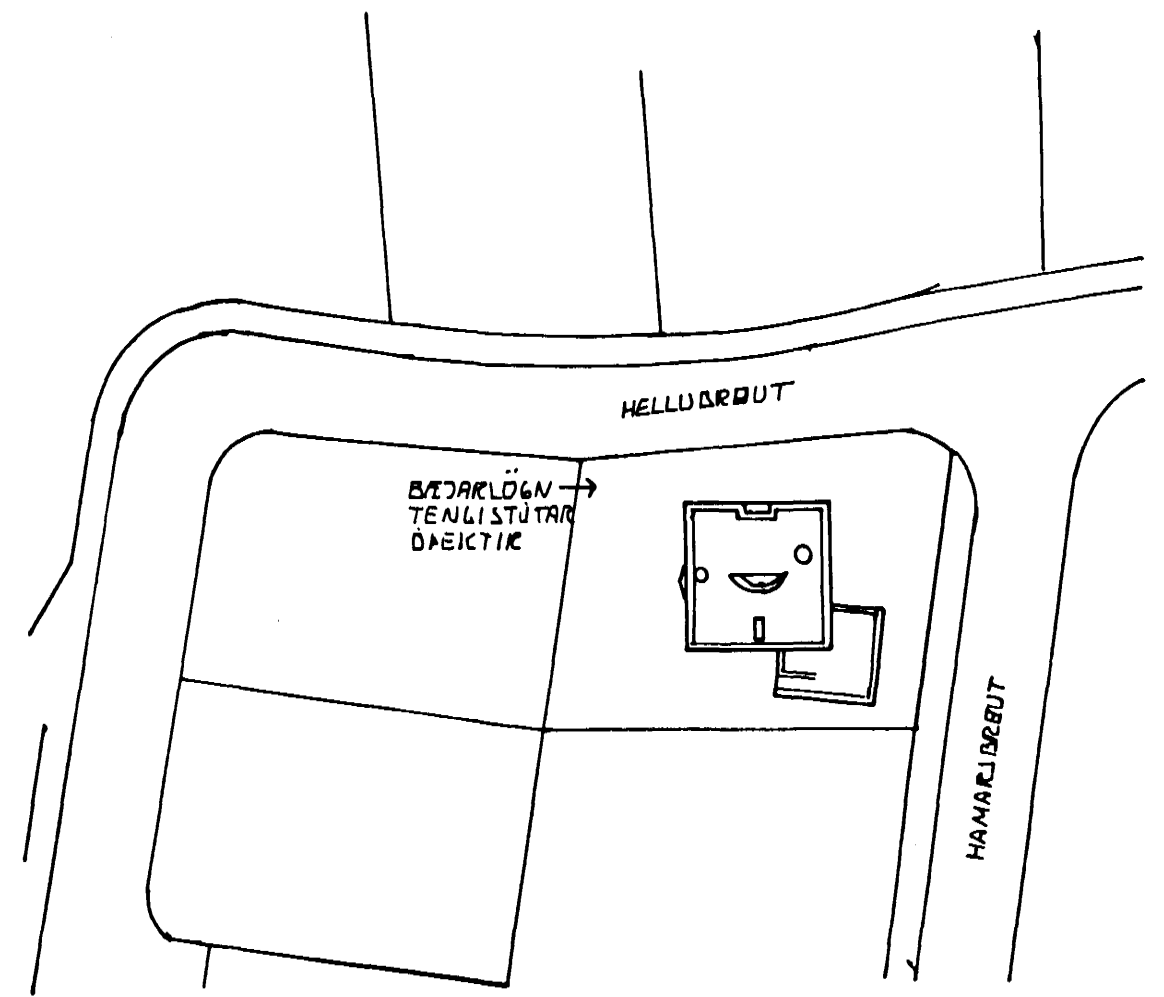


AFSTÖÐUMYND 1:500

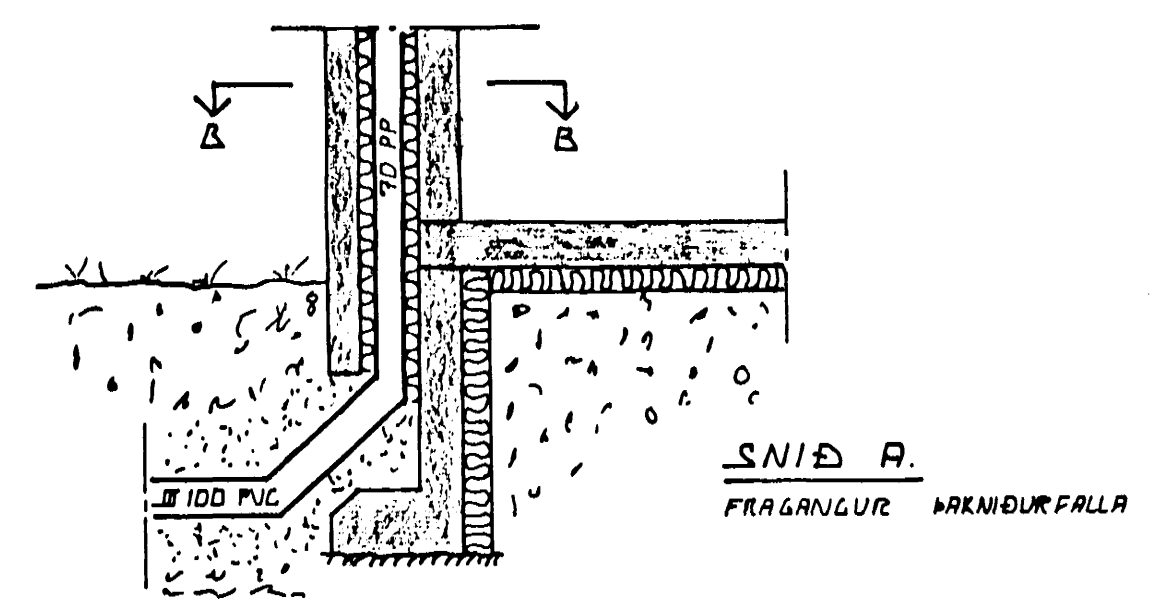

SNID A.  
FRAGANGUR ÞAKNIÐURFALLA

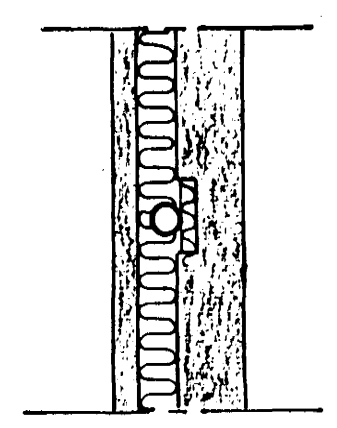

SNID B.

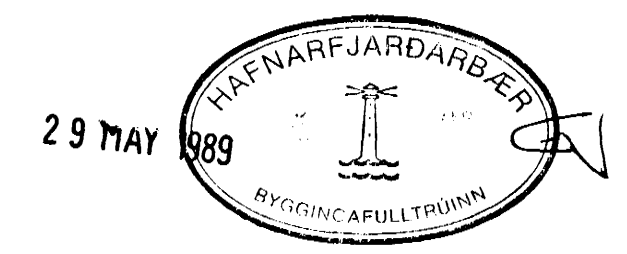

001	23.05.89	50 PEH FÜR HITALÖGN	
DR.NR.	DAGS.	EDLI BREVTINGAR	SIGN.
HAMARSBRAUT 4. HAFNARFIRÐI.			DAGS NOV 1988
GRUNNMYND GRUNNLAGNA.			HANNAÐ
			TEIKNAD
			VERK NR. 8802
MELIKV. 1:50 1:500 1:20			
HINRIK A. HANSEN		TEKNIFRÆÐINGUR F.T.F.I.	
BREKKGÖTU 8		HAFNARFIRÐI SÍMI 54008	
			BLADNR. 2-02