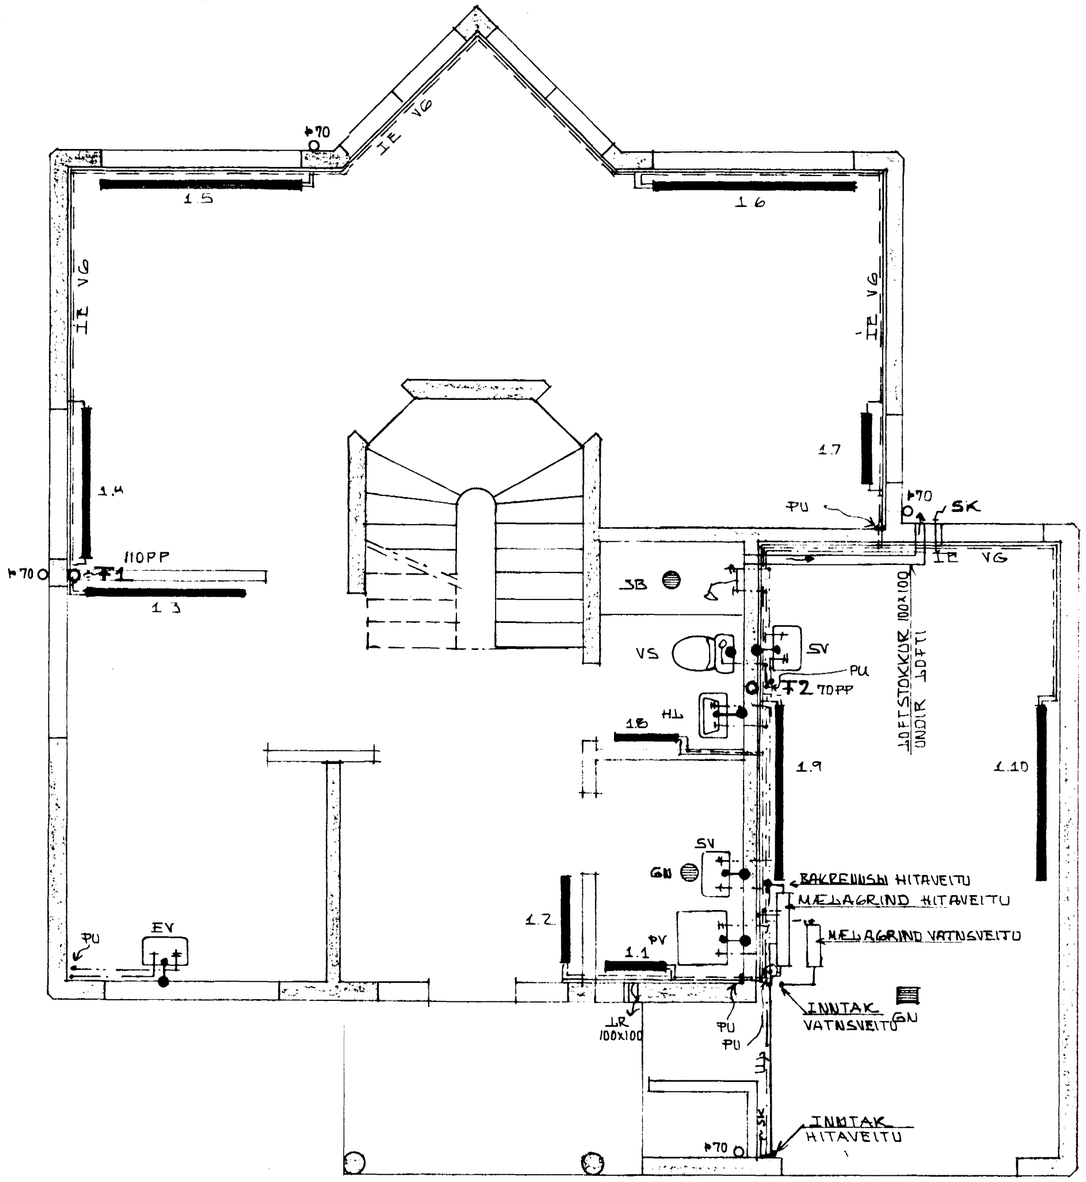

GRUNNMYND 1:50

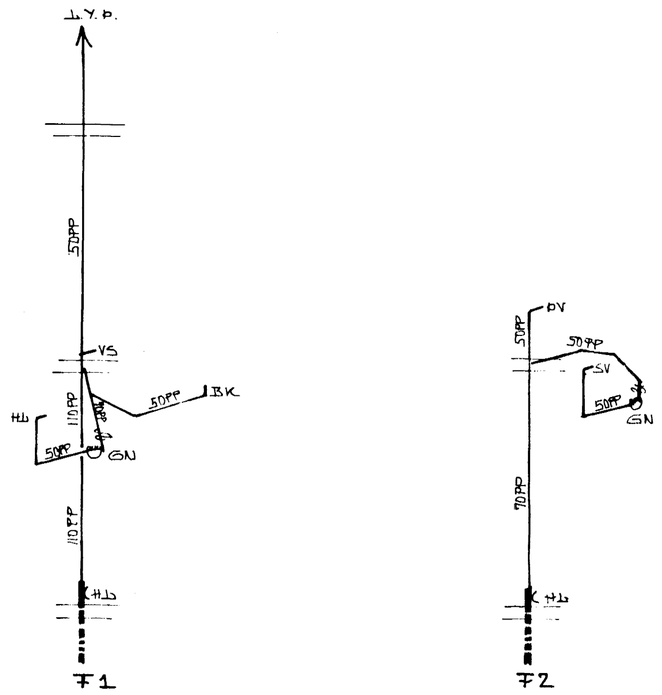

KERFISMYNDIR FRÁRENNSLISSTOFNA F1 OG F2 1:50

23. jan. 1988 HAFNARFJARÐARBÆR BYGGINGAFULLTRÚINN

HAMARSBRAUT 6, HAFNARFIRÐI.	DAGS. 03-09-88
HITA- OG HREINLÆTISLAGNIR Á 1. HÆÐ.	HANNAÐ. KS
MÆLIKVARÐI. 1:50	TEIKNAÐ. KS
	VERK NR. FJÖLKJR. 8805-02
KRISTJÁN STEFÁNSSON TÆKNIFRÆÐINGUR F.T.F.I. REYKJAVÍKURVEGI 68. HAFNARFIRÐI SÍMI 652100	TEIKN. NR. -02