



KERTISMYND 1:50

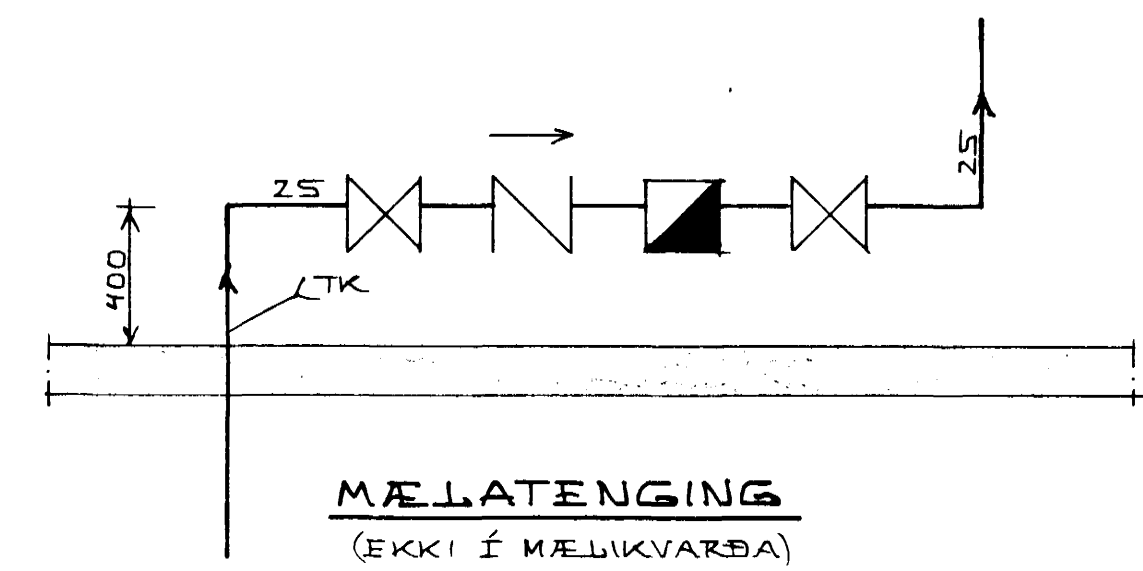

**SKÝRINGAR.**

LAGNAEFNI: PÍPUR OG TENGI STYKKI  
 SKAL VERA GALVANISERAD.  
 PÍPUR SKAL EINANGRA MEB 20 MM GLERULLAR-,  
 STEINULLAR- EDA PLASTHÖLKUM SEM VEFJAST  
 ÞASTI EDA SÍALTAPPA  
 ÞYRMÁL PÍPNA ER UPPGEFID Í MM.  
 ANNAR FRÁGANGUR SKV. GULDANDI REGLUGERÐUM.

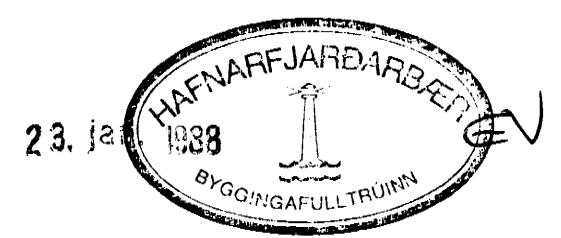

HAMARSBRAUT 6, HAFNARFIRÐI.	DAGS. 18-01-89
KERTISMYND VATNSLAGNA.	HANNAÐ KS
MÆLIKVARÐI: 1:50	TEIKNAD KS
KRISTJAN STEFÁNSSON TEKUPRÆÐINGUR F.T.F.I.	VERK NR. FLOKKUR
REYKJAVÍKURVEGI 68, HAFNARFIRÐI. SÍMI 652100	8805 - 02
	TEIKN. NR.
	- 05