




Snið C-C

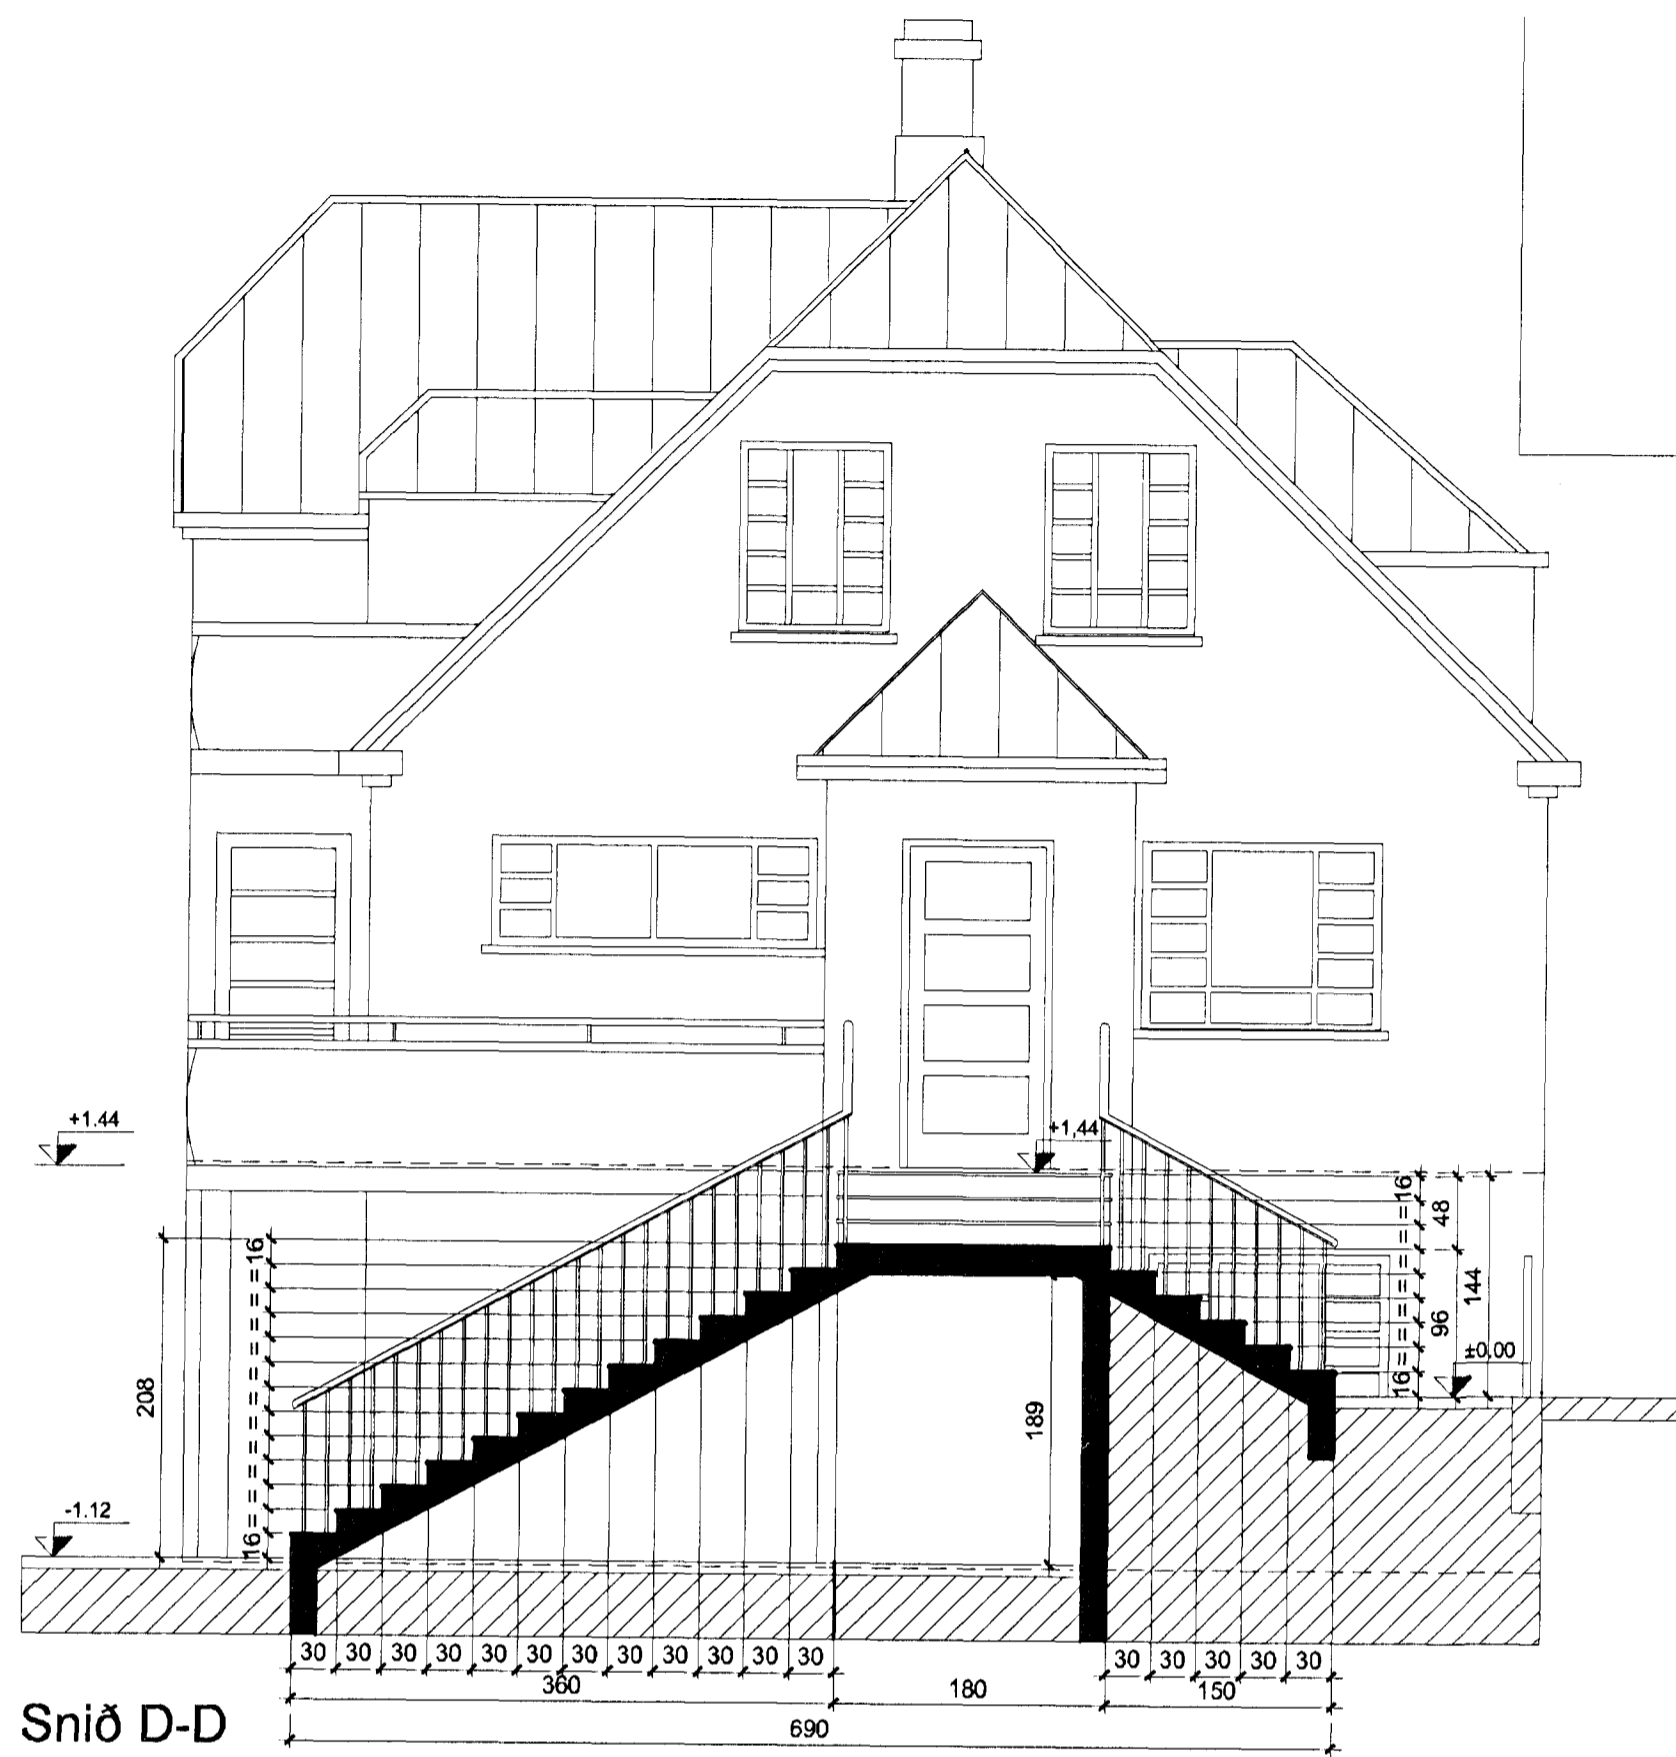

Snið D-D

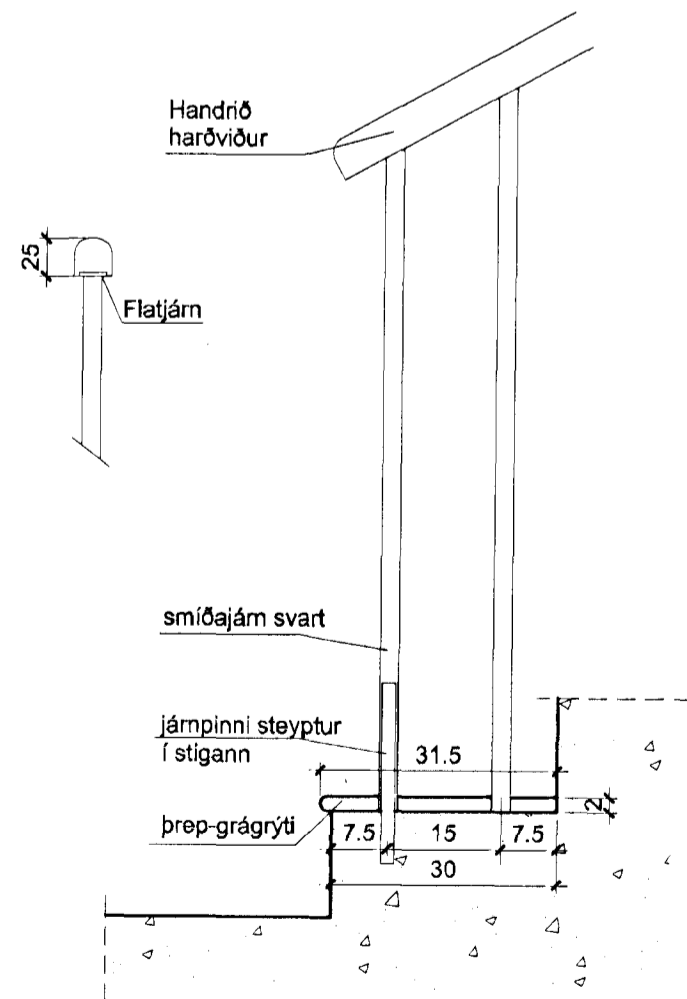

Handrið stigi - Mkv 1:5

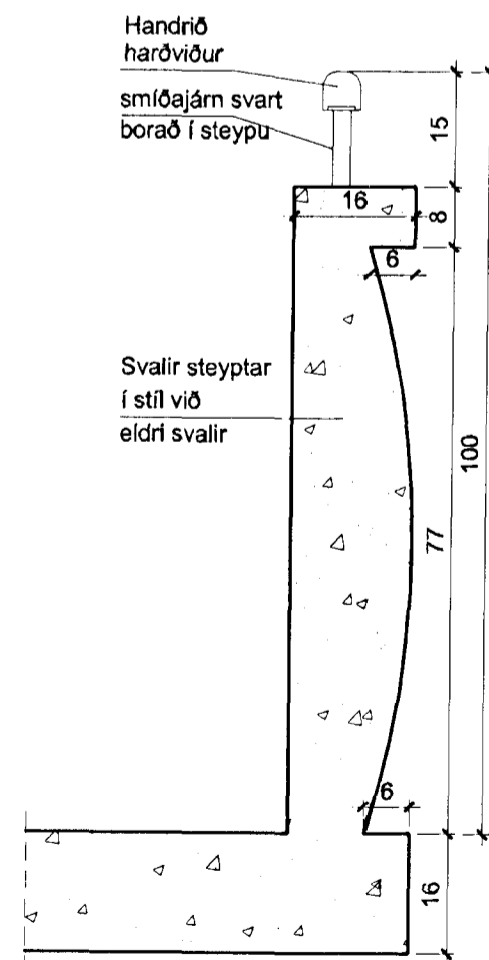

Handrið svalir - Mkv 1:5