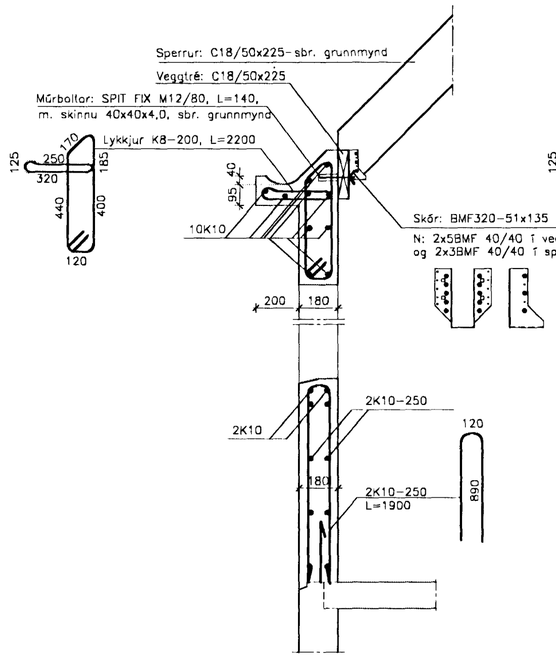

Snið A09
1 : 20

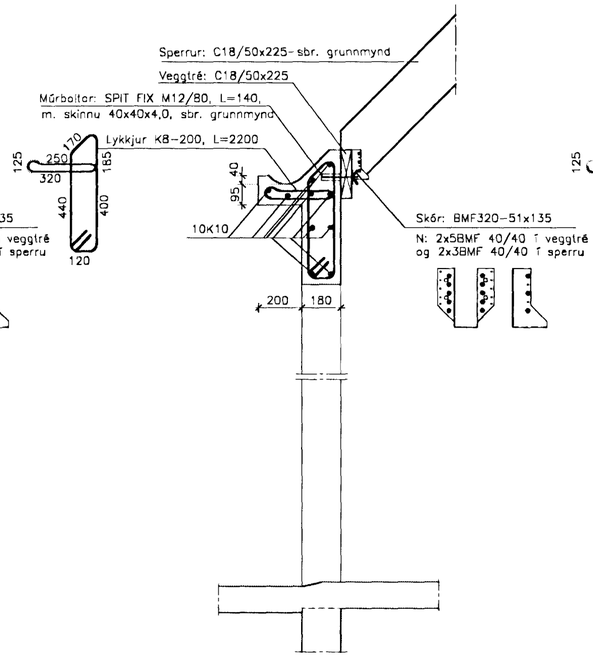

Snið B09
1 : 20

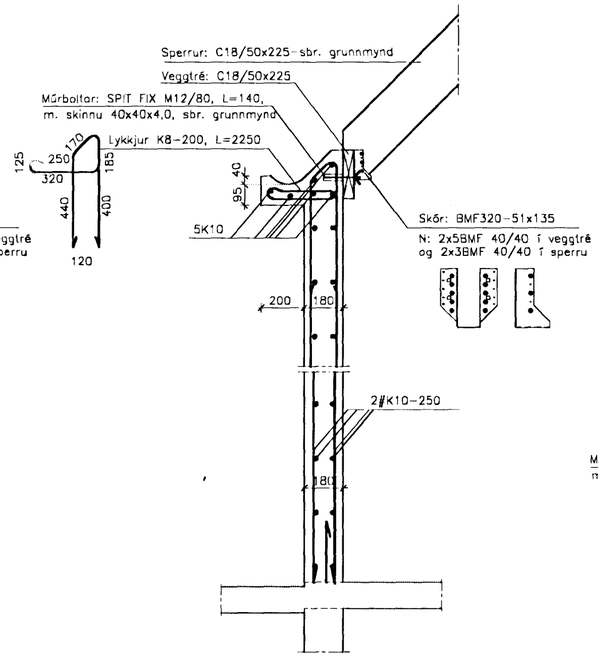

Snið C09
1 : 20

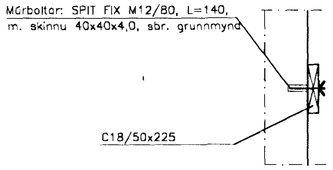

Snið D09
1 : 20

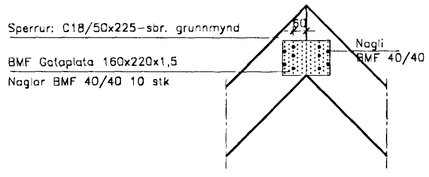

Snið E09
1 : 20

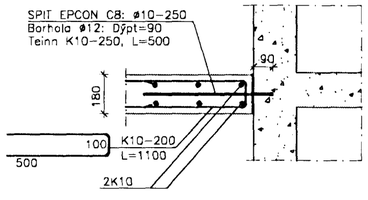

Deili A09
1 : 20

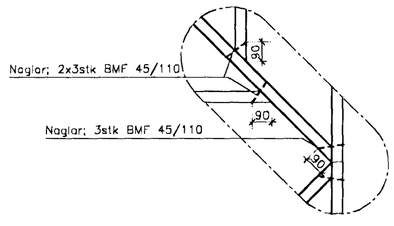

Deili B09
1 : 20

0 50mm 100 Mkv. 1:1

0 1.0m 2.0 Mkv. 1:20

Samþykkt þann
30. maí 2012
Byggingafulltrúinn í Hafnarfirði
f.h. Hrólfur S. Gunnlaugsson

Sigríður Bartolssí

Dags. breyt.	Nr.	Skýring breytinga	samþ.

BYGGÐ EHF
VERKFRÆÐISTOFA

Hamraborg 14A
200 Kópavogi
Ísland
Sími 564 3377
Myndsendir 564 2973
byggd@centrum.is

Burðarvirki
Þak
Deili og snið II

Mkv. 1:20
H ÁÁ | Y ÁÁ | D. 01.04.12
Samþ. Ásmundsson
Ásm. Ásmundsson
Kt.: 021048-3999
Nr. 11.06-1.09

Hamarasbraut 8, viðbygging

109