


GRUNNMYND VEGGJA OG SPERRA OG PLATA YFIR BILGEYMSLU  
Mkv: 1/50



107 FRÁANGUR KANTS Í BILGEYMSLU  
Mkv: 1/20

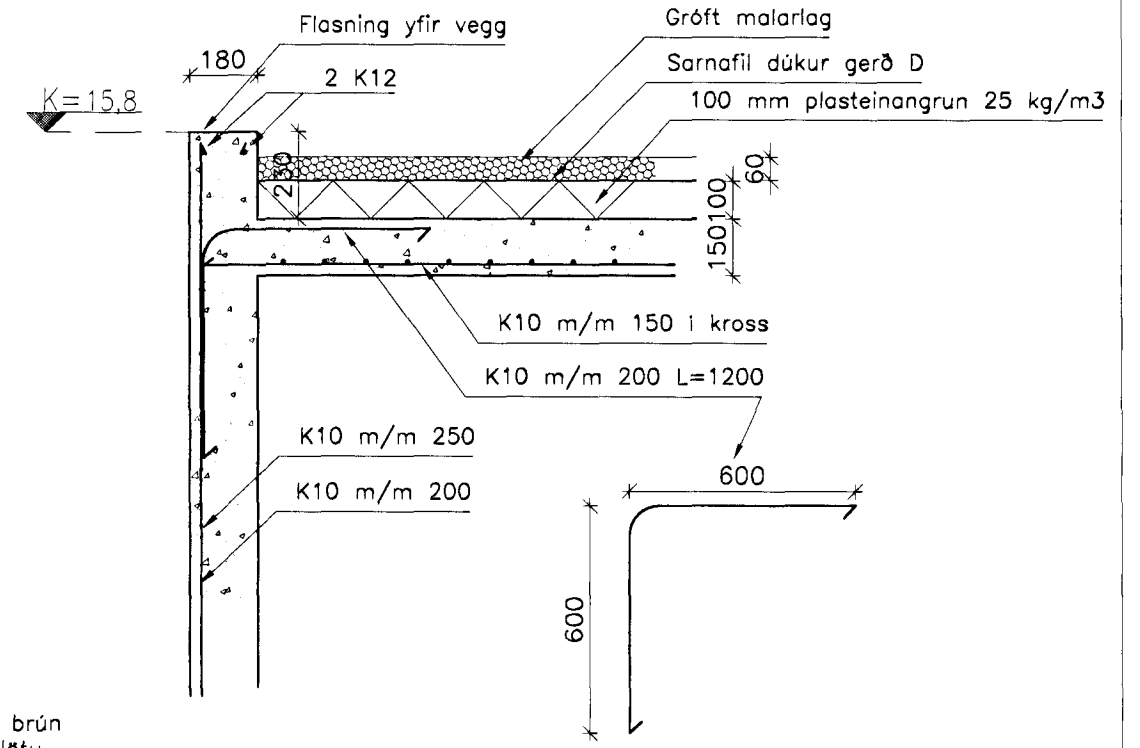