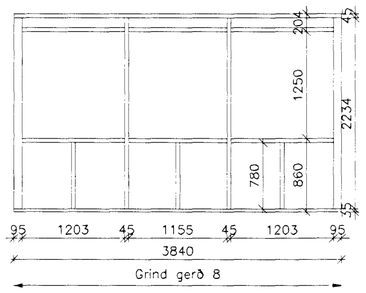

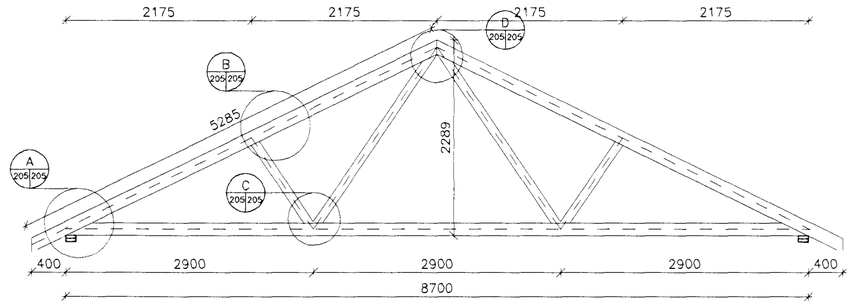

A 203 205 ÁSÝND KRAFTSPERRU GERÐ A
Mkv: 1/50

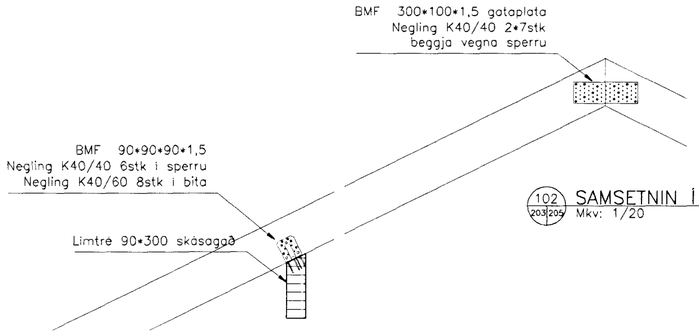

102 203 205 SAMSETNIN Í MÆNI
Mkv: 1/20

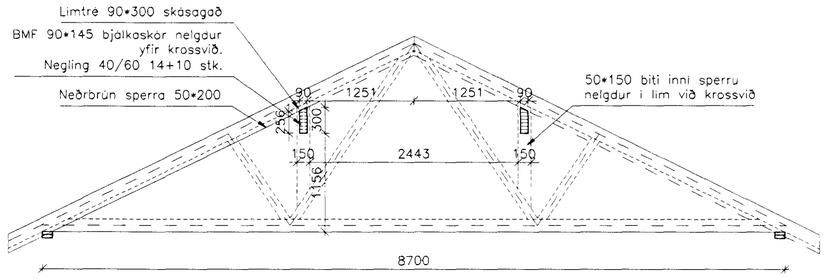

B 203 205 ÁSÝND KRAFTSPERRU GERÐ B
Mkv: 1/50
SPERRAN ER KLÆDD 12 MM KROSSVIÐ BEGGJA VEGNA

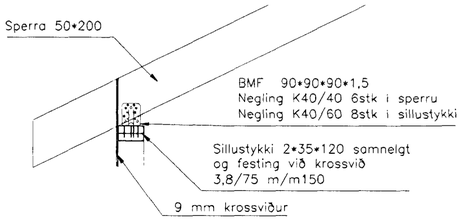

102 203 205 SKURÐUR VIÐ SYLLUSTYKKI
Mkv: 1/20

102 203 205 SKURÐUR Í BITA
Mkv: 1/20

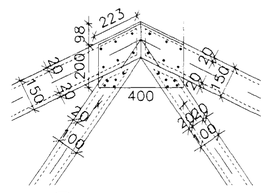

102 203 205 DEILI VIÐ MÆNI
Mkv: 1/20

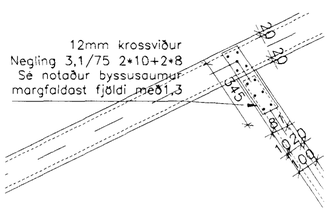

102 203 205 DEILI VIÐ SKAMBITA
Mkv: 1/20

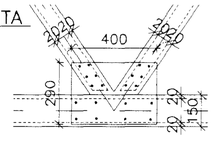

102 203 205 DEILI VIÐ TOGBAND
Mkv: 1/20

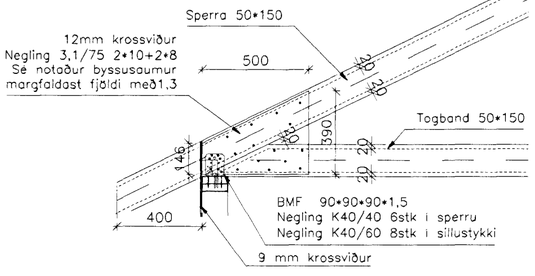

102 203 205 DEILI VIÐ SPERRUENDA
Mkv: 1/20

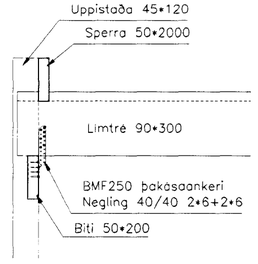

109 203 205 FESTING BITA VIÐ GAFL
Mkv: 1/20

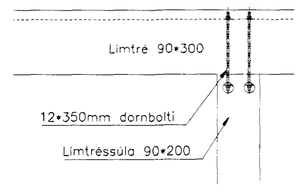

106 203 205 FESTING BITA VIÐ SÚLU
Mkv: 1/20

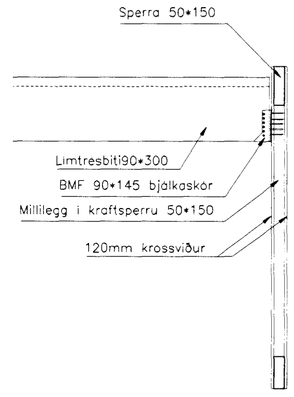

105 203 205 SKURÐUR Í KRAFTSPERRU B
Mkv: 1/20

MÁLSETNING STANGA Í SPERRU
Mkv: 1/20

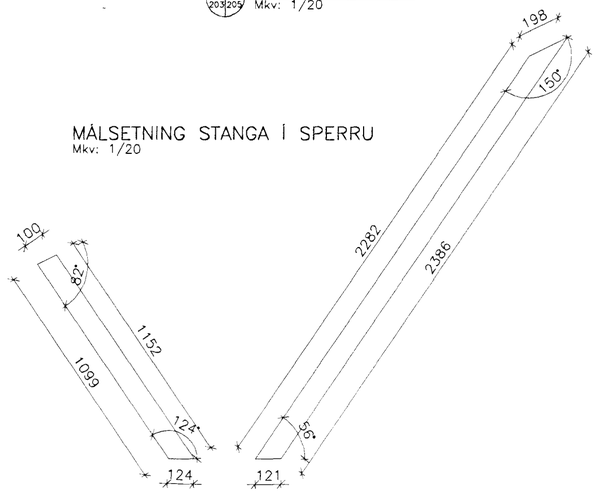

Byggingafulltrúi Hafnarfjarðar
Afgreitt bann
25 MAI 1999
Sigurbjarter Halldórsson

ALMENNA VERKFRÆÐI– OG TEIKNISTOFAN EHF

HÖNNUN – RÁÐGJÖF

SUÐURGÖTU 57
KT.: 600188 – 1439
300 AKRANES
P.O. BOX 43
SÍMI 431 1785, 431 4098
FAX 431 3098

Verkheiti: EINBÝLISHÚS
Verkhluti: BURÐARÞOL
DAGS: 15/5/99
TEIKNING NR. 205
Götuheiti: HAMRABYGGÐ 10
Verkþáttur: ÝMIS DEILI
Breytt
Verknr.: 99109
Staður: HAFNFJÖRÐUR
Mælikvarði: 1/50
Hannað: RÞS
Teiknað: RÞS
Samþykkt