


SKÝRINGAR
 Hæðir eru mældar við hæðarkerfi Hafnafjörðarbæjar. Allar lagnir skulu vera úr plasti af viðurkenndri gerð nema annað sé tekið fram. Utanum allar holræsislagnir skal vera 15–20 cm sandlag allan hringinn og vandlega þjappað. Ofana regn og jarðvatnslagnir skal vera drennöl er nái upp í ca 15 cm frá endanlegu jarðvegsyfirborði og ofana drennöl skal settur drendúkur. Allt efni og frágangur skal vera í samræmi við holræsaerlugerð og IST 65.

Þegar gengið er frá steypu í gólfi skal passa að fella frárenslisstuta að málsettum stöðum. Öll stöðsetning stuta er í mm. Halli lagna er í prósent (%).
 HL = Handlaug
 VS = Vatnssalerni
 BK = Bæðkar
 ST = Sturta
 GN = Gólfniðurfali
 BV = Þvottavél
 EV = Eldhúsvaskur
 UV = Uppþvottavél
 DN = Þakniðurfali
 ——— = Skolplögn
 - - - - - = Regnvatnslögn
 - · - · - = Heitt vatn
 - · - · - = Kallt vatn

Loki með spindil upp úr jörð, 1,2m fyrir neðan yfirborð og 1,5m fyrir innan loamörk

GRUNNMYND SKOLPS OG NEYSLUVATNS Í GRUNN
 Mkv: 1/50

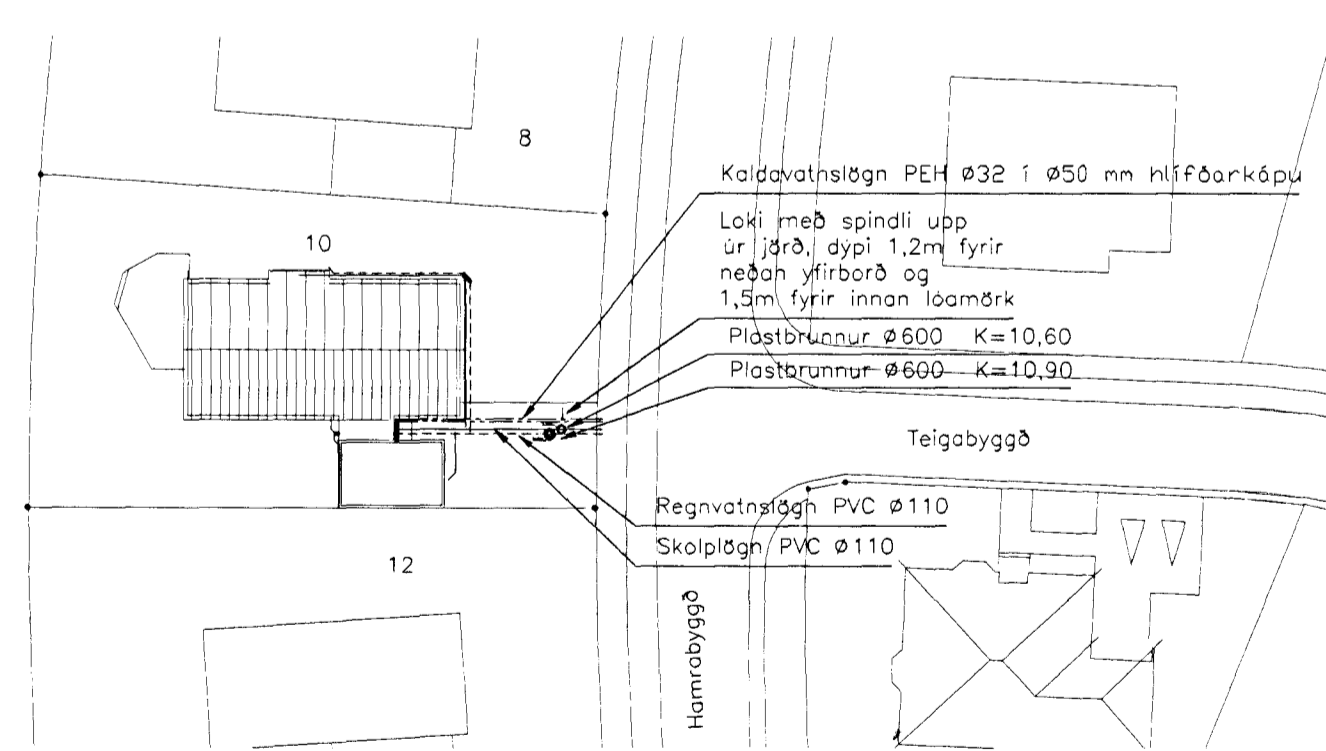

AFSTÖÐUMYND
 Mkv: 1/500

4 JUNI 1999
 HAFNAFJÖRÐARBÆJAR
 BYGGINGAFLITIHÚS

ALMENNA VERKFRÆÐI- OG TEIKNISTOFAN EHF

HÖNNUN – RÁÐGJÖF

SÚÐURGÖTU 57 300 AKRANES SIMI 431 1785, 431 4098
 KT.: 600188 – 1439 P.O. BOX 43 FAX 431 3098

Verkheiti: EINBYLISHÚS Verkhúti: LAGNIR DAGS: 5/5/99 TEIKNING NR. 301
 Götunefni: HAMRABYGGD 10 Verkbattur: GRUNNMYND SKOLP OG REGNVATNSLAGNA
 Staður: HAFNAFJÖRÐUR Málkvarði: 1/50 Hannað: RPS Teiknað: RPS Samþykkt: [Signature] Verknr.: 99106

