


SKYRINGAR:
 Húsið eru einlyft timburhús. Þakhalli er 26', byggt á steyptum grunni, og klætt að utan með timburpaníllkæðningu sem sett er utan á lóðréttu timburleiðara. Að öðru leyti er húsið byggt upp á hefðbundinn hátt og einangrað samkvæmt byggingareglugerð.
 Burðargrind í veggjum er 45*120 bitar klædd að utan með 9 mm krossvið til vindstíngar og sem vindvörn. Þak hússins er borið uppi með kraftsperrum að hluta og liggur 200 mm lettull á milli kraftsperra og vindpappi yfir. Aðrar sperrur eru 50*200. Yfir sperrur kemur 25 mm borðaklæðning, þar yfir tjörupappi, og yst er búrústál. Tengibygging milli bílgæmslu og íbúðarhúss er með flötu þaki og dúkkleitt.
 Innri klæðning er hefðbundin plötuklæðning. Brunavarnir eru í samræmi við ákvæði brunareglugerðar.
 Einangrun uppfyllir öll ákvæði BR. Kólnunnartala hússins sé vegið meðaltal < 0,8 W/m²*c' (úttegvir, gluggar og hurðir) í öllu gluggum skal vera K-gler

Bílgæmsla er staðsteypt og mót skulu vera með standandi borðaklæðning, og pokapússað. Þak er steypt og einangrað ofaná og þar yfir er dúkur og yst er gróf sjávarmöl til fergjunnar á dök. Niðurföll af bílgæmslu eru utanályggjandi

Nýtingahlutfall lóðar er 0,24

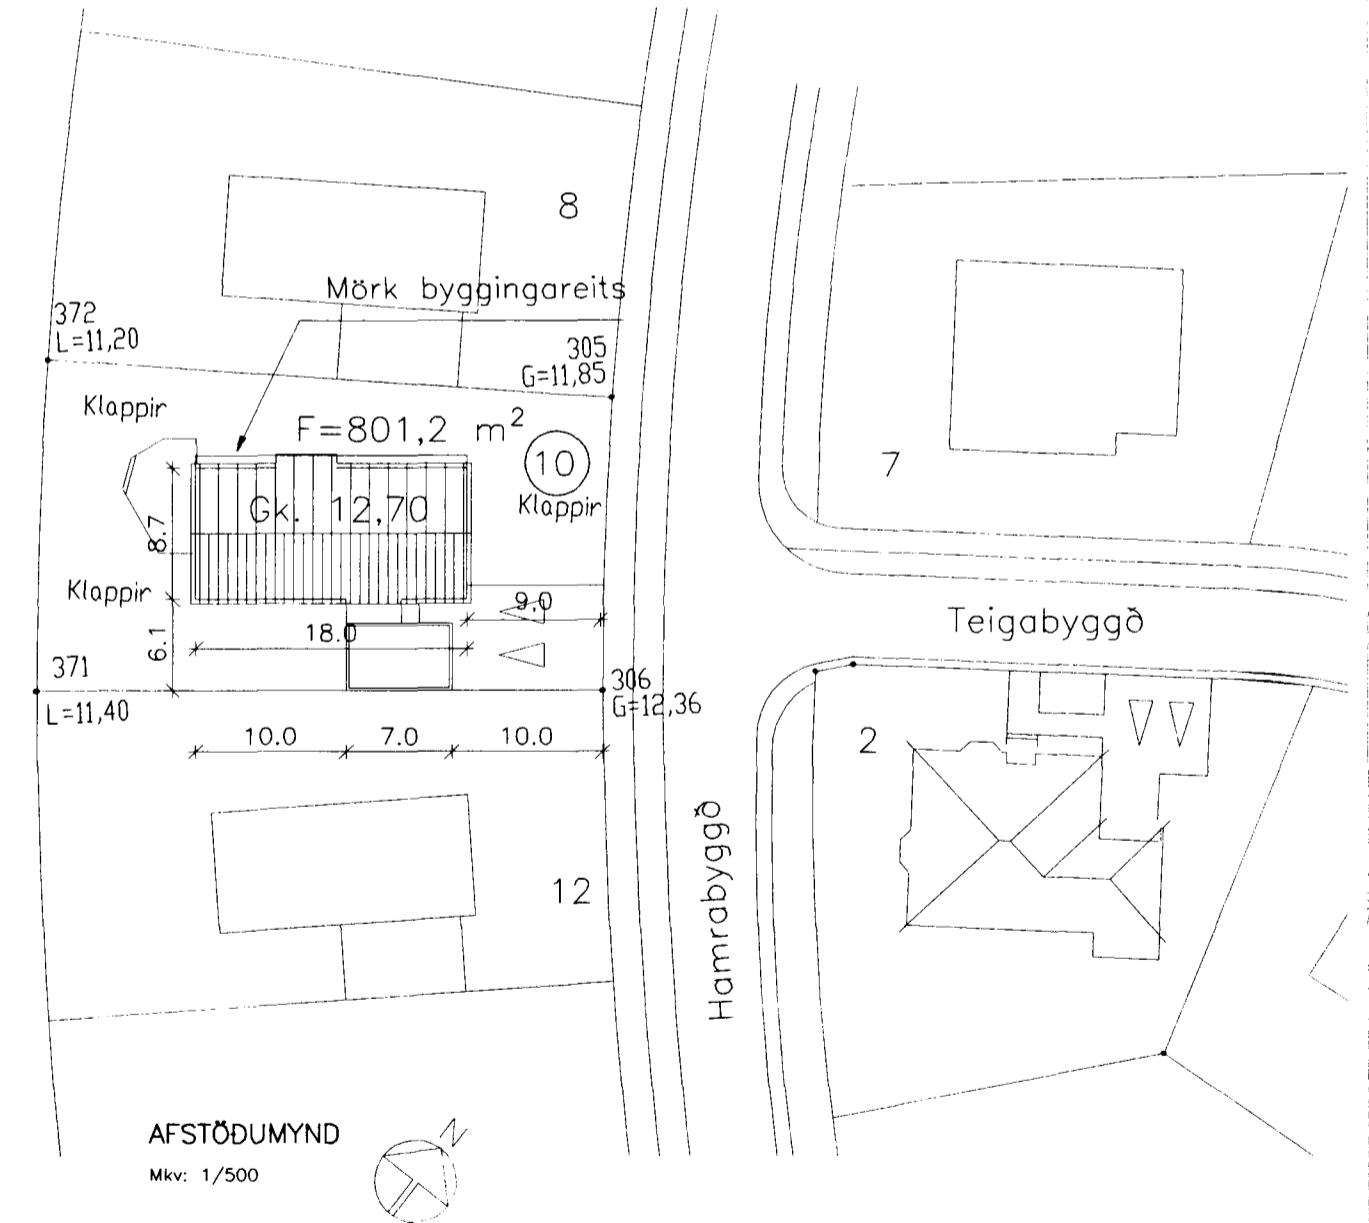

Hnitaskrá lóðar:

Hnit	X-hnit	Y-hnit
305	25121,495	7904,955
306	25112,846	7887,074
371	25145,967	7869,150
372	25156,083	7889,238

Stærðingartölur: Hamrabýggð 10 Hamrabýr		Stærðingartölur: Runnólta D. Svanbjörn	
Léðnúmer: 178073		Kerfiúmer: 090157,281	
Mannatölur: 01		Dagur: 19.3.1999	
01	0101	01	0101
02	0102	02	0102
03	0103	03	0103
04	0104	04	0104
05	0105	05	0105
06	0106	06	0106
07	0107	07	0107
08	0108	08	0108
09	0109	09	0109
10	0110	10	0110
11	0111	11	0111
12	0112	12	0112
13	0113	13	0113
14	0114	14	0114
15	0115	15	0115
16	0116	16	0116
17	0117	17	0117
18	0118	18	0118
19	0119	19	0119
20	0120	20	0120

ALMENNA VERKFRÆÐI- OG TEIKNISTOFAN EHF
HÖNNUN - RÁÐGJÖF
 SUDURGÖTU 57 300 AKRANES SIMI 431 1785, 431 4098
 KT.: 600188 - 1439 P.O. BOX 43 FAX 431 3098

Verkefni: EINHÝLISHÚS Verkhliuti: BYGGINGANEFNDA RTEIKNING
 Götuhetti: HAMRABÝGGÐ 10 Verkbattur: GRUNNMYNDIR OG SKYRINGAR
 Staður: HAFNAFJÖRDUR Mælikvarði: 1/100 Hannagö: R.P.S. Teiknað: R.P.S. Sambýrki: Erlendur Hjálmarsson 080635-3039

