


**SKÝRINGAR**

- Öll mælingu í mm
- 150 mm ST tákna 150 mm steinrör
- 110 mm PVC tákna 110 mm plaströr (rauð)
- tákna þétta skólplögn
- - - tákna nálofakkaða jarðvatnslögn
- Uppgefnir kótar á lögn mældast við rennislisbotn. Míðað er við gólfkóta 13.20
- Stútar endivið neðriörún plötu og um þá skalsetja stokka 300x300
- Allt efni og frægangur plöstlagna skal vera í samræmi við ÍST 65

**ATH:**  
 Vatn frá oakniðurföllum fari í hraun.  
 Staðsetning brunns og  
 ofanvatnsfræræsis skóð: st á  
 byggingarstað i samræði við byggingarfulltrúa.

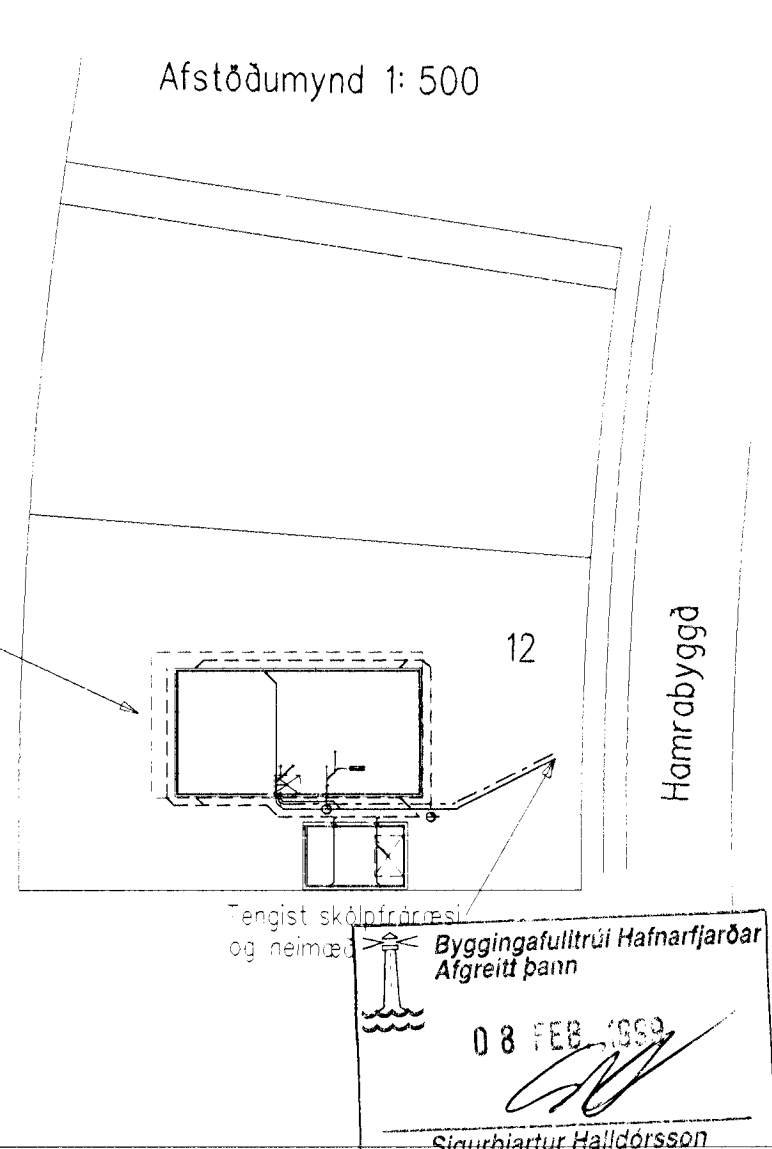

	VERKFRÆÐISTOFA AUSTURLANDS HF	SELASI 15, 700 EGILSSTAÐIR KT : 530994-2799 SIMAR : 471-1551, 471-1181 FAX : 471-2251	HÖNNUÐUR ÓLI GRÉTAR METÚSALEMSSON KT. 270754-4579 <i>Óli M</i>	KVARÐI (A2) 1:50 REIKN EBE TEIKN EBE/ÓGM YFIRF	HAMRABÝGGÐ 12 - HAFNARFIRÐI LAGNIR: FRARENNSLISLAGNIR Í JÖRD	NR 9821- 301 DAGS JAN 99 BLAD
	Byggingarfulltrúi Hafnarfjarðar Afgreitt þann 08 FEB 1999 Sigurbjartur Halldórsson					

ct: D:\gm\_38\Hamrabýggð-12\9821-11.dwg Jan. 19. 1999 08:02:21