

festivinkill BMF 105 aðl. mmeðin
límtrés
yfir vaxla þeglat með 2*7 stk
40/50 kambadum

límtré
90*300
þerrur
50*225
c/c600

gíró/gataband yfir sperru
neglat með 2*3"

þaga í götum skil forma 9 krossvið
2*12 mm sem vaxlaþeglat

Þrum hornflugum er stað 9*100*100

þiti 90 sermynd 2*2stk 50*225 1 krossv.

þitasker BMF neglat með
2*3" stk 40/50 kambadum


SKYRNINGAR

ALMENNAR SKYRNINGAR S.A. 9L 1*04
Veggstykki skulu vera 50*125 max c/c600
Undirstykki skulu vera 50*125 þrjústak
Þota/veggi með munnþottum 12 mm c/c 600
Báttarnir skulu ná árs. 125 mm árs.
Stöðund
Yfirstycki (veggþeglat) skul vera 50*125
Yfir yfirstycki og undir undirstykki skul koma
gíró/gataband er neglat með 2*3" stk
3" krossv. í hvert gíró
Utara gíró skul þeillaða með 12 mm
krossvið

þiti 90*300



snúð b 1/20

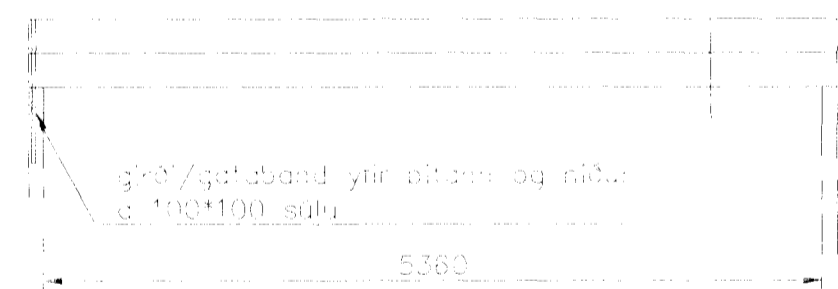

þota/veggi og þiti milli vegg
m 1/20

Þitar 2*2stk 50*200
millilegg 12mm krossviður
þitarnir skulu skruðgír þomar
með rex skrutum =50 mm c/c300

snúð c 1 þiti milli vegg
m 1/20




GRUNNMYND 1:50

PR.	DAGS.	EFLI	REGLA	30%
-----	-------	------	-------	-----

HAMRABYGGÐ 14
HAFNARFIRÐI

BURDUR VEGGJA-BAKVIK

MKV 1150
DAGS. 04.01.1999
VERA NR. 9942
TEKNI. NR. 1-04

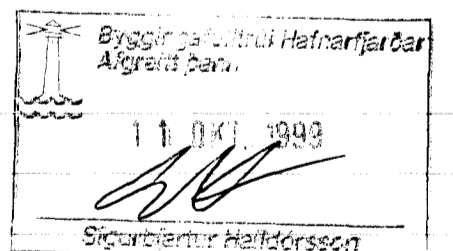

LIANNÆ: SÖ. ÞORLEIFSS. KT. 241148-2009

TEKNAÐ G.H.

YFIRFARÐ

TÆKNIÞJÓNUSTA SIGURDAR ÞORLEIFSSONAR ehf
STRANDGÓTU 11 220 HAFNARFIRÐI
SÍMI 555-4255 FAX 565-2875
E-mail taeknihjonusta@islandia.is