




G-4, 1 stk. Efri brún 2600 mm yfir gólf
Settur saman við G-5 samkvæmt deili 2.

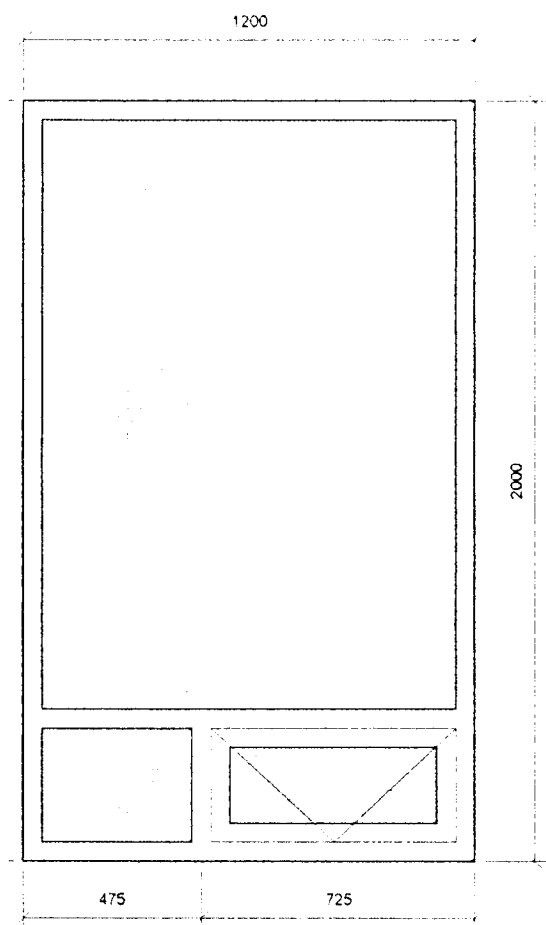


G-5, 1 stk. Efri brún 2600 mm yfir gólf
Settur saman við G-4 samkvæmt deili 2.

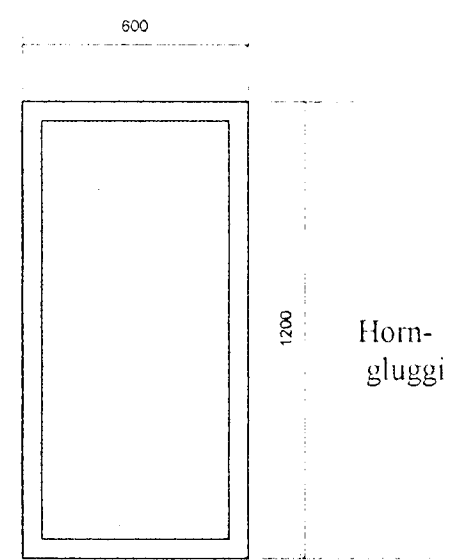


G-2, 1 stk. Efri brún 2150 mm yfir gólf
Settur saman við G-3 samkvæmt deili 1.

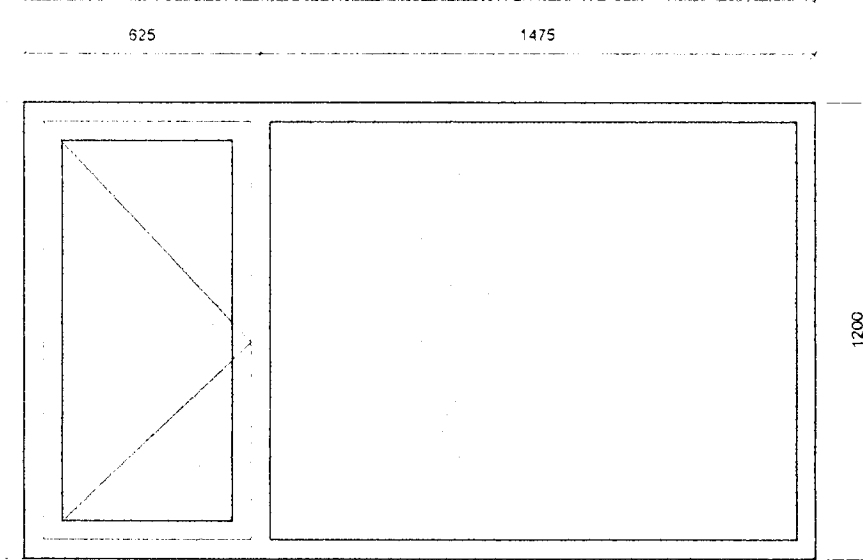


G-3, 1 stk. Efri brún 2150 mm yfir gólf
Settur saman við G-2 samkvæmt deili 1.

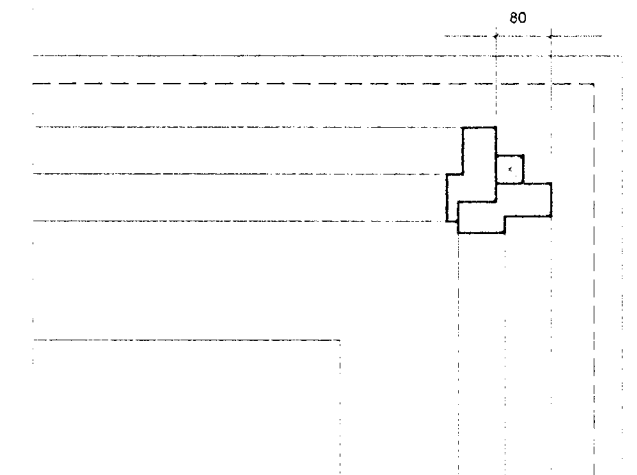


Deili 1, mkv. 1:10, Samsetning glugga G-2 við G-3 og einnig G-8 við G-9

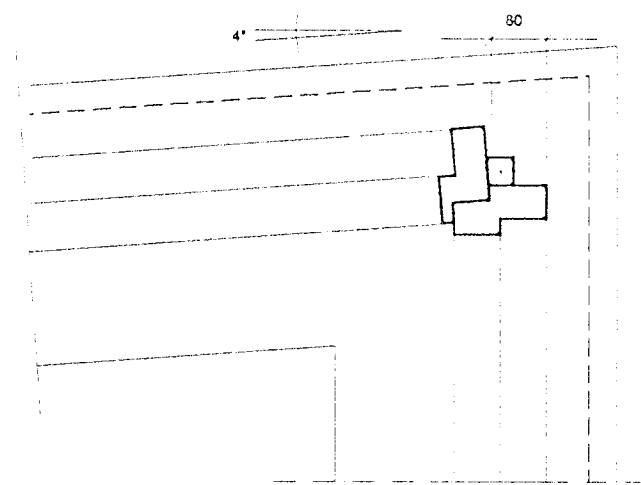


Deili 1, mkv. 1:10, Samsetning glugga G-4 við G-5

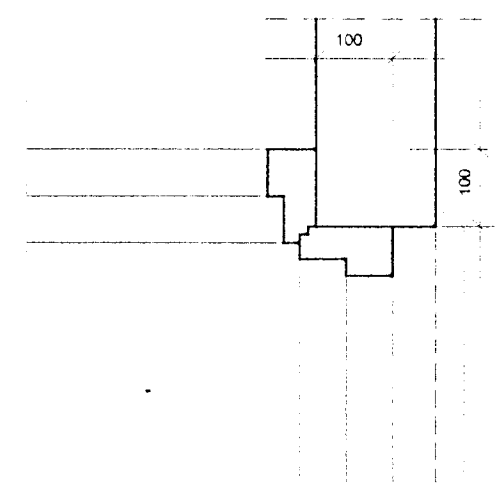


Deili 3, mkv. 1:10, Samsetning glugga G-10 við GH-1

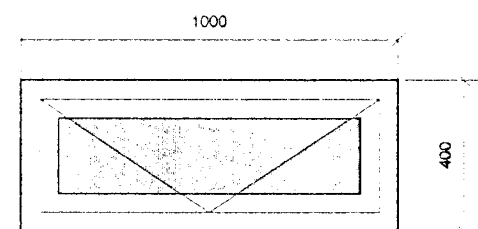


G-1, 1 stk. Efri brún Mögul. sandblásið gler
2150 mm yfir gólf.

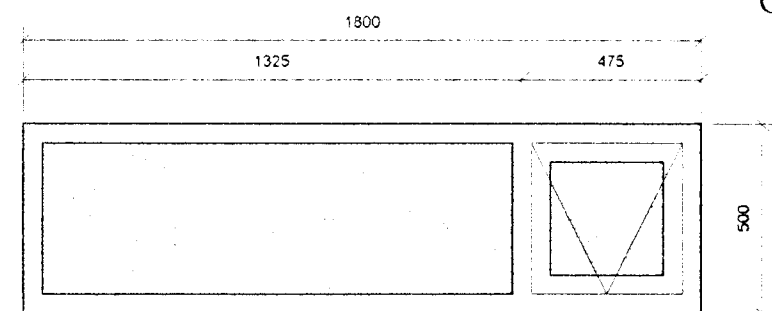


G-7, 1 stk. Efri brún 2150 mm yfir gólf.

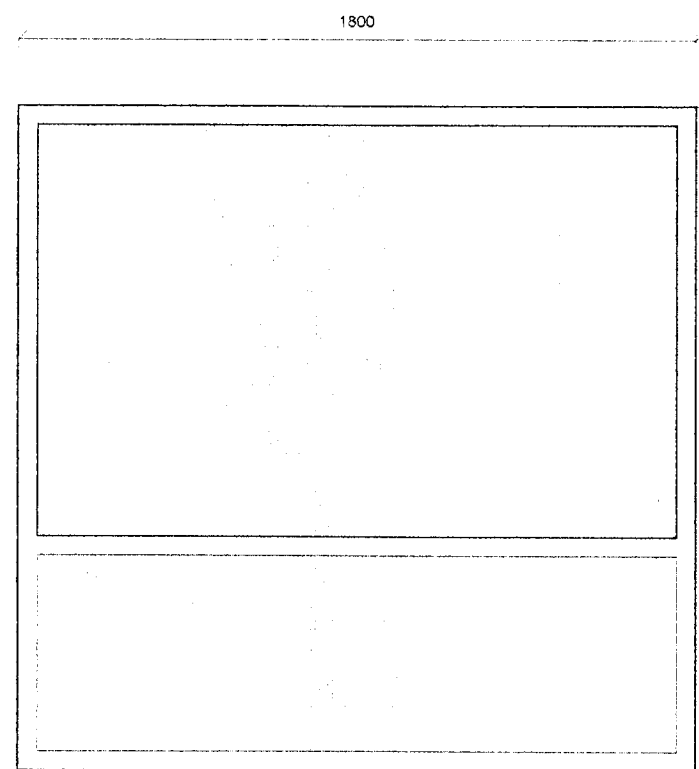


G-8, 1 stk. Efri brún 2150 mm yfir gólf
Settur saman við G-9 samkvæmt deili 1.

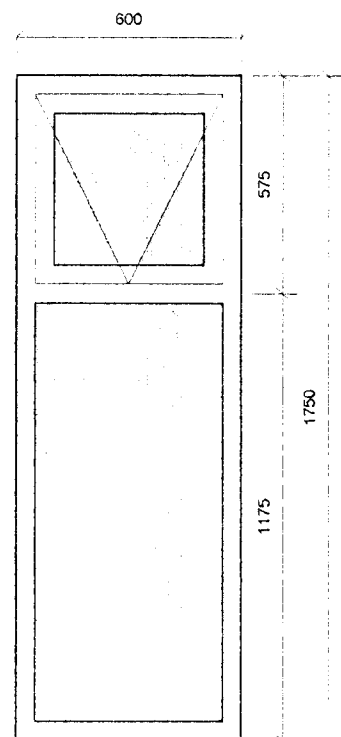


G-9, 1 stk. Efri brún 2150 mm yfir gólf
Settur saman við G-8 samkvæmt deili 1.

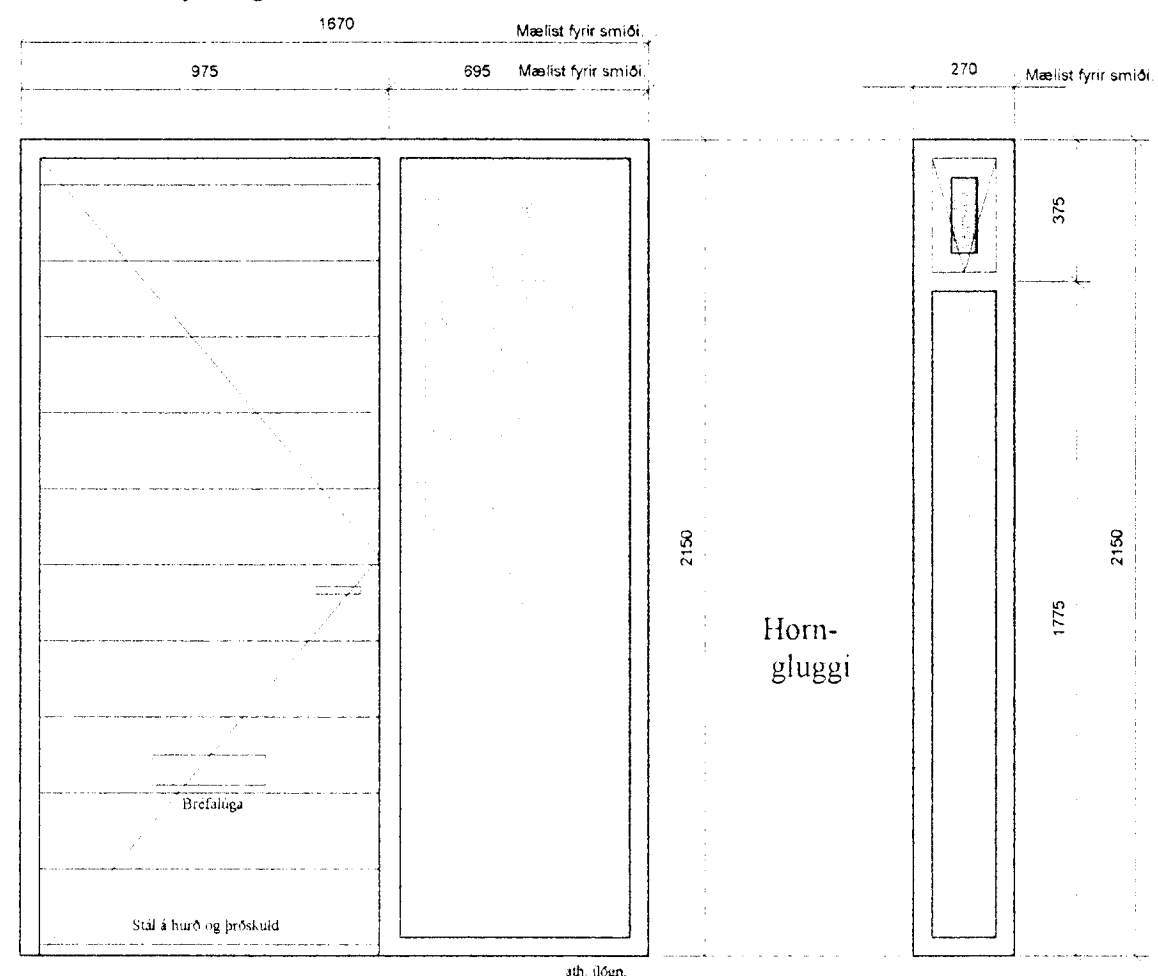

GH-1, 1 stk. Efri brún 2150 mm yfir gólf
Mögulega sandblásið gler.
Settur saman við G-10 samkvæmt deili 3.

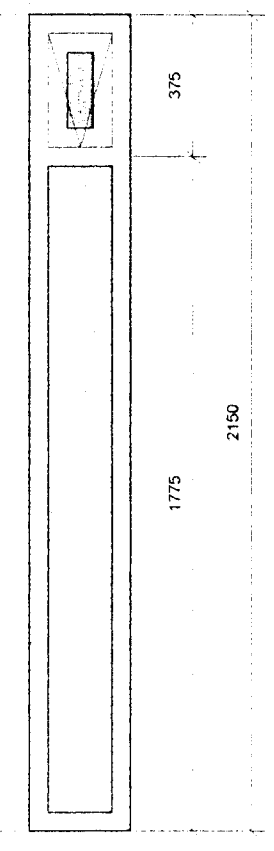

G-10, 1 stk. Efri brún 2150 mm yfir gólf
Sandblásið gler.
Settur saman við GH-1 samkvæmt deili 3.

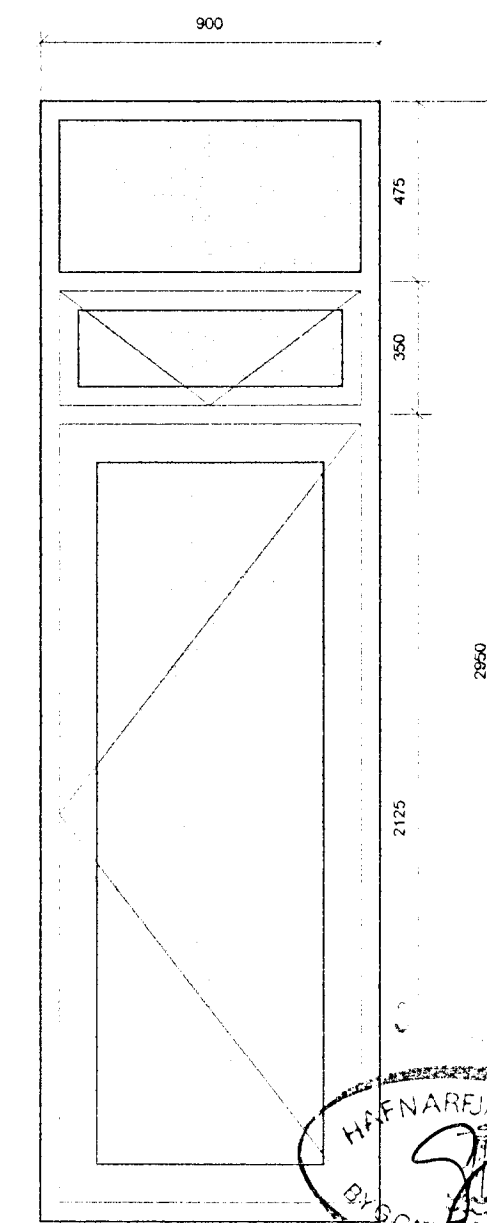

GH-4, 1 stk. Efri brún 2950 mm yfir gólf.

Sérupprættir vegna Hamrabýggða 14
Dagsetning aðaluppráttanna 16.06 1999

- * Öll mál athugist á staðnum
- * Mælið ekki af teikningunni
- * Misræmi milli teikninga tilkynnist arkitektum

Verk: Hamrabýggð 14

Teikning: Gluggar, gluggahurðir og hurðir

Unnið fyrir: Henning Þorvaldsson

Mælikvarði: 1:20/1:10
Dagsetning: 08.07.99
Teiknað: GJ.GP.KR.GÓJ
Teikning nr: 9923-2002

Breytingar:

LANDNÁMSMENN
arkitektar Ingólfsstræti 8
101 Reykjavík s: 562 1669 f: 562 1695

Gunnlaugur Jónasson arkitekt FAÍ, 090462 2299

Gunnlaugur Ó. Johnson arkitekt FAÍ, 080657 7819

Gunnar Páll Kristinsson arkitekt, 260665 3679

Vinnustofa Ingólfsstræti 8,
Sími: 552-5299, Fax: 562-1695.

