


21 JULI 1999

Byggingafultrúinn í Hafnarfrófi
F.h. Kristján Þórarinnsson

AP

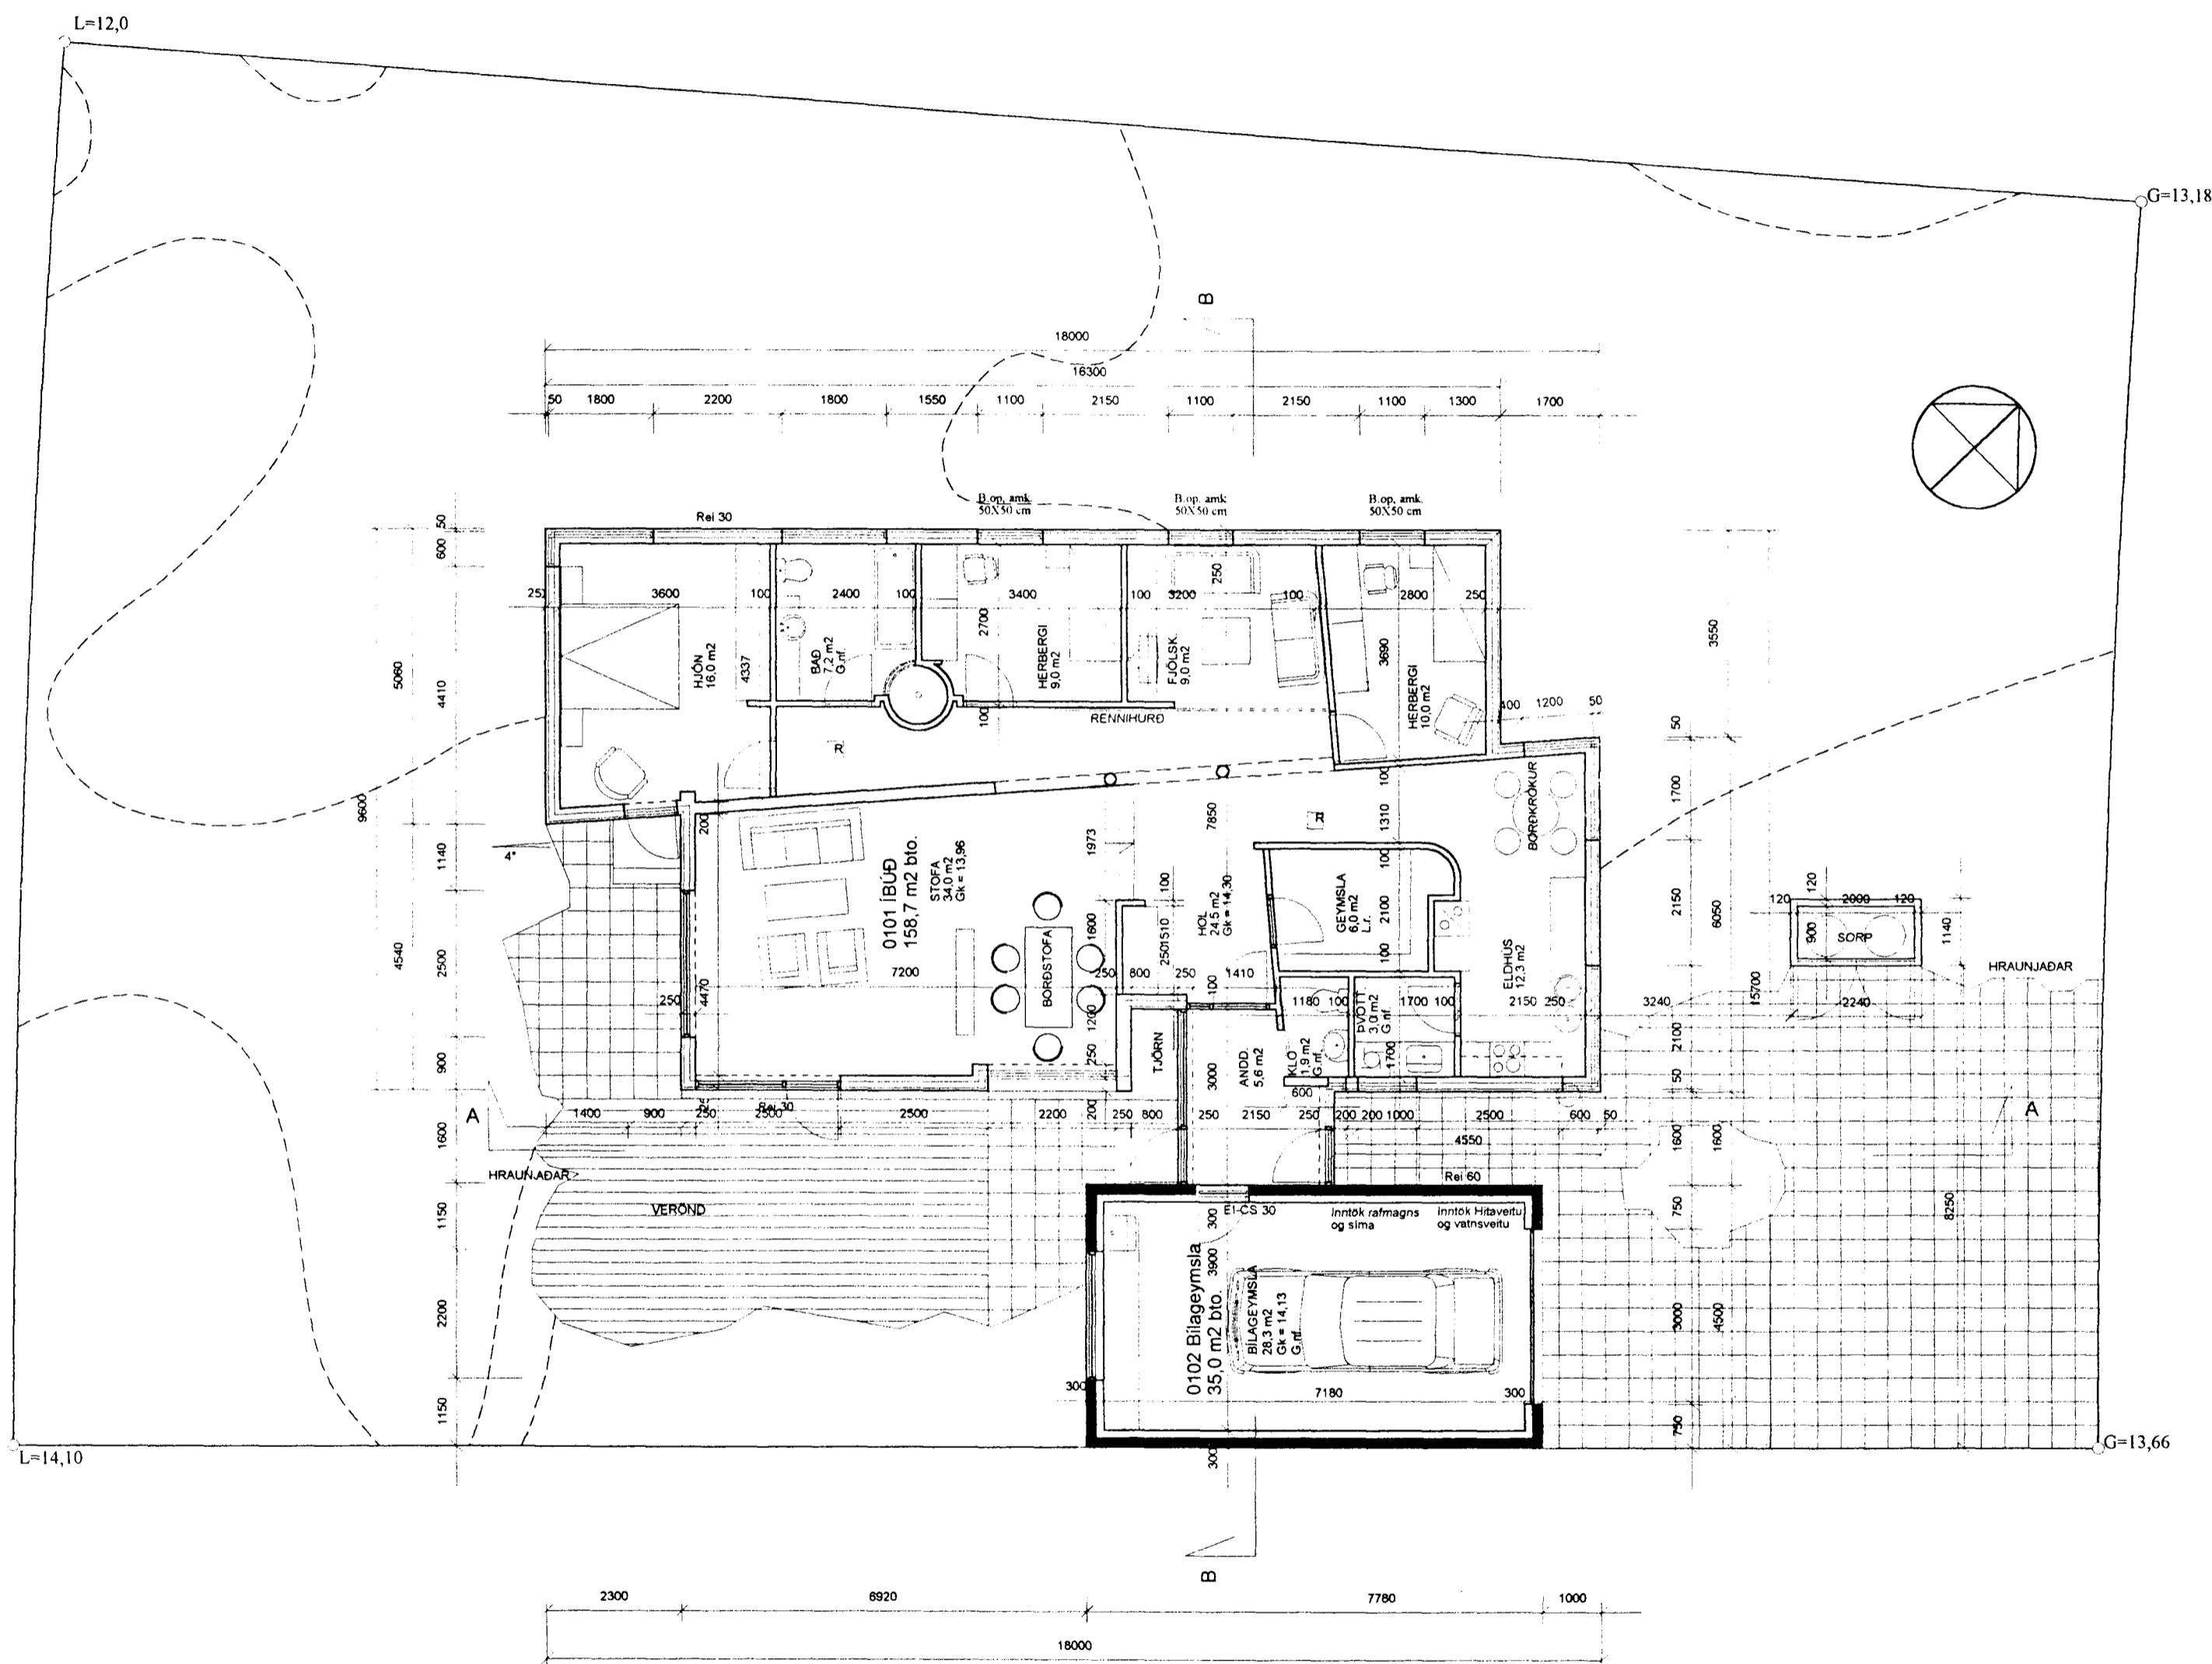

Verk: Hamrabyggð 14

Teikning: Grunnmynd

Unnið fyrir: Henning Þorvaldsson

Mælikvarði: 1:100 Dagsetning: 16.06.99 Teiknað: GJ.GP.KR.GÓJ Teikning nr: 992321

Breytingar: 06.07.99 BÍLSKÚR STÆKKADUR

LANDNÁMSMENN
arkitektar Ingólfsstræti 8
101 Reykjavík s: 562 1669 f: 562 1695

Gunnlaugur Jónsson
Gunnlaugur Jónsson arkitekt FAÍ, 090462 2299

Gunnlaugur Ó. Johnson arkitekt FAÍ, 080657 7819

Gunnar Páll Kristinnsson
Gunnar Páll Kristinnsson arkitekt, 260665 3679

Vinnustofa Ingólfsstræti 8,
Sími: 552-5299, Fax: 562-1695.