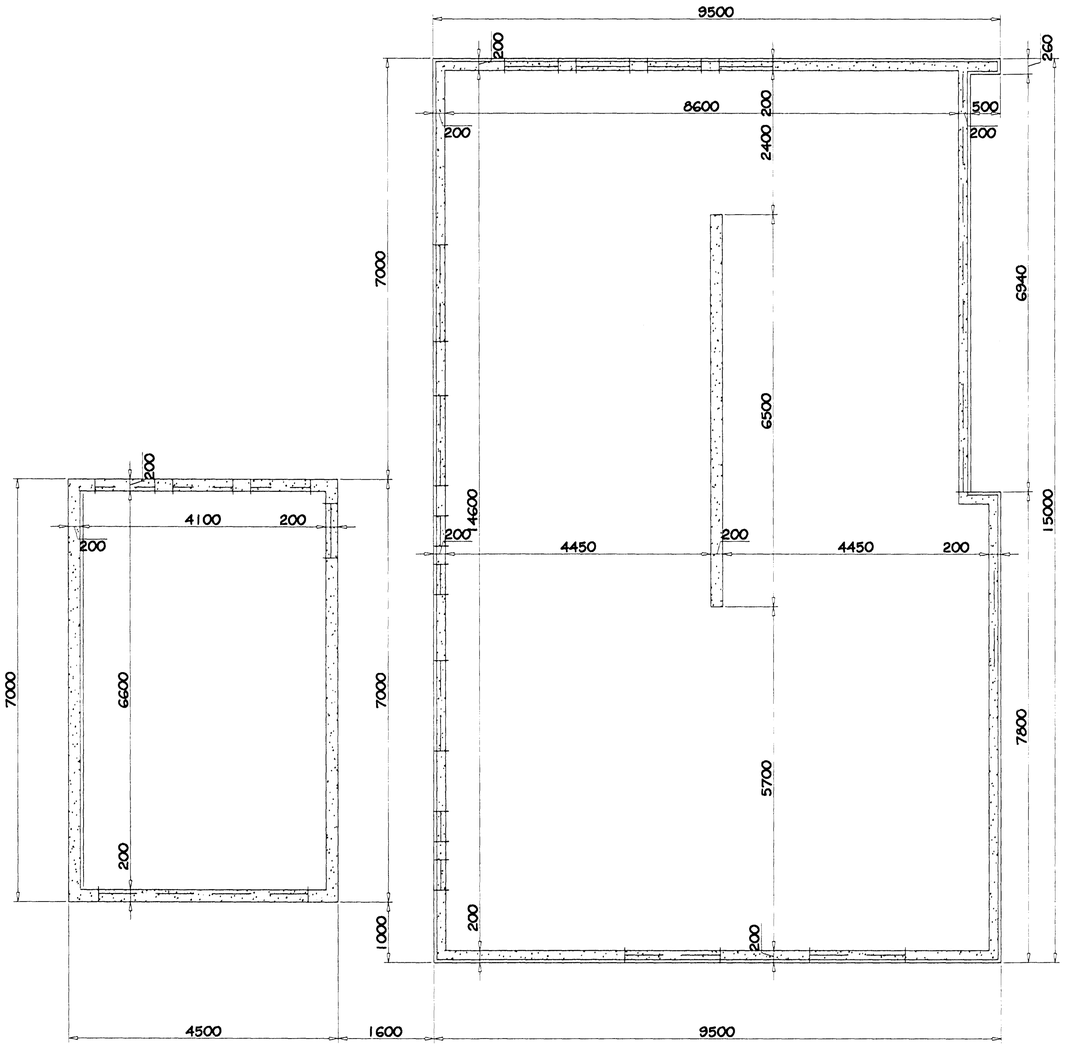

GRUNNMYND Mk 1:50.

Skýringar:
Í grunni er klöpp Hreinsa skal undan sökkulveggjum og allan lausan jarðveg úr grunni.
Bendistál er kambstál kl340 auðkennt með K og sé bending í samræmi við snúmyndir.
Steypa sé S250 skv ÍST 10.
Sigmál steypu sé 6-8.cm.
Loftinnihald steypu 5-6%
Minnsta sementsmagn í steypu 300.kg/m³
Fylla skal í grunn og utan að sökkulveggjum samtíma með grús og þjappa með titrastaþjöppu .mesta þykkt á þjöppunarlagi sé 30.cm.

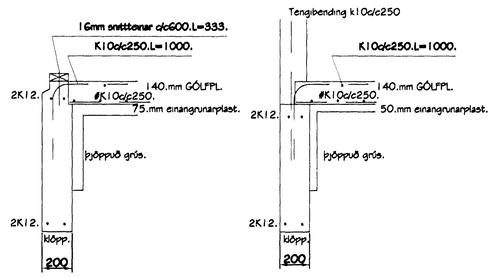

SNIÐ AA.
Mk 1:20

SNIÐ BB.
Mk 1:20.

STAÐALHÚS
TEIKNISTOFA SÍÐUMÚLA 31.SÍMI:5813141.MS:5813149

Byggingafulltrúi Hafnarfjarðar
Afgreitt þann
DES. 1999
Sigurbjartur Halldórsson

BYGGINGARSTAÐUR: HAMRABYGGÐ 16.HAFNARFIRÐI
VERKEFNI: UNDIRSTÖÐUR-JÁRNBENT STEYPA.
BV-01.
MÆLIKVARÐI: 1:50 1:20
VERK NR: 9908.
DAGSETNING: JÚLÍ 1999.
HÖNNUÐUR: Sigurbjartur P. Kristjánsson 201137-3149.
SAMRÆMING: