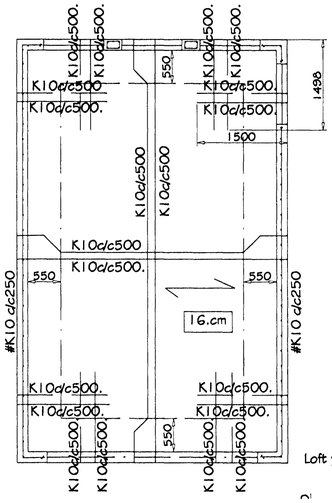

Skýringar:
Bendistál er kambstál Ks40 auðkennt með K.Bending sé í samræmi við þversnið og texta.Í plötu beygjist önnur hver bendistöng upp í efra borð,í 550.mm vjarlægð frá innri brún útveggs.Bil milli bendistanga í plötu eru gefin milli beinna stanga innbyrðis og uppbeygðra stanga innbyrðis,mæit í mm milli stangamiðja.Veggir bendist lóðrétt og lárétt með K10c/c250.Lóðréttar stengur beygist 500.mm inn með efri brún plötu.Að auki komi 2K12 uppmeð og undir glugga og hurðaop,en yfir op komi lárétt 3K12. nema annað sé tekið fram.
Steypa sé S250.skv ÍST10.
Sigmál steypu 6-8.cm
v/s-hlutfall<0,55.
Loftinnihald:5-6%
Minnsta sementsmagn í steypu 300.kg/m3
Alla steypu skal titra.
Steypulag á bendingu utanhúss3.cm,en innanhúss 1,5.cm

Loft yfir bílgeymslu Mk 1:50.

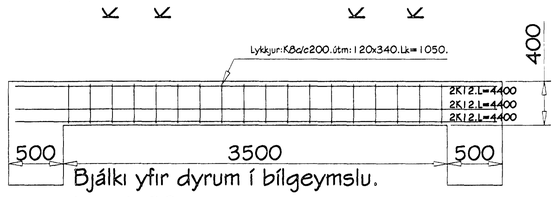

Bjálki yfir dyrum í bílgeymslu.
Mk. 1:20.

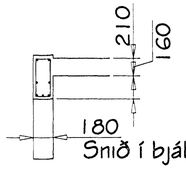

Snið í bjálka.

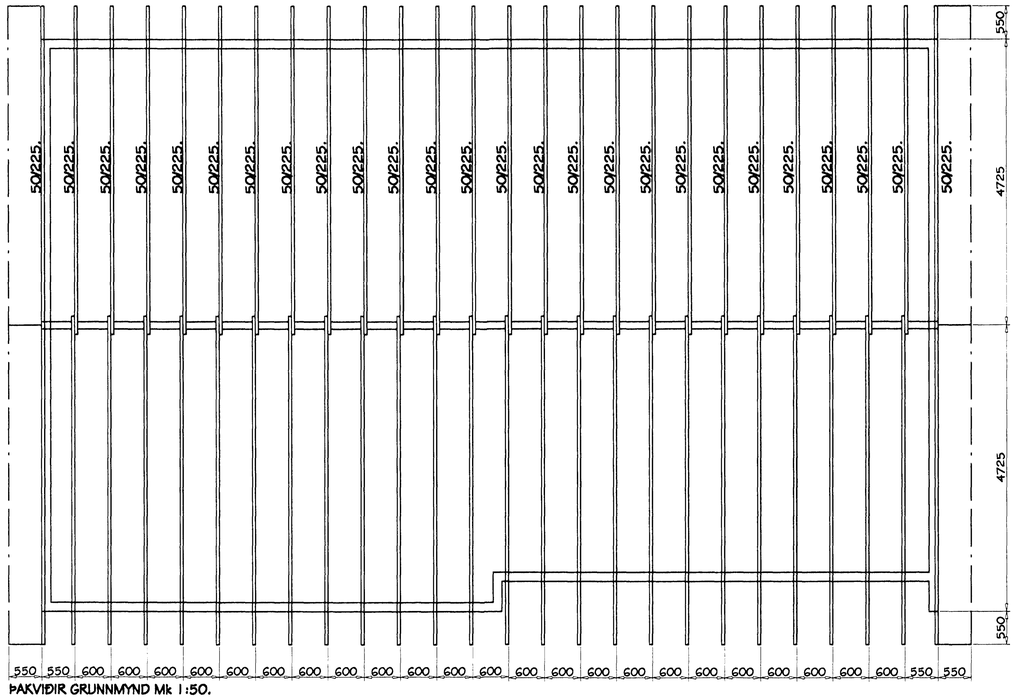

ÞAKVIÐIR GRUNNMYND Mk 1:50.

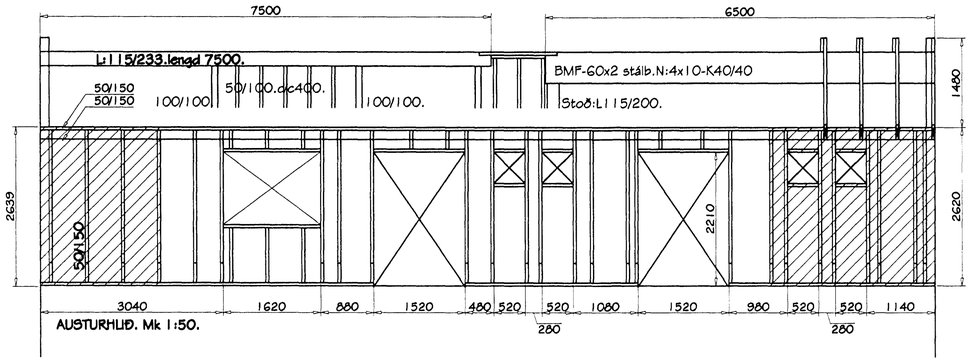

AUSTURHLIÐ. Mk 1:50.

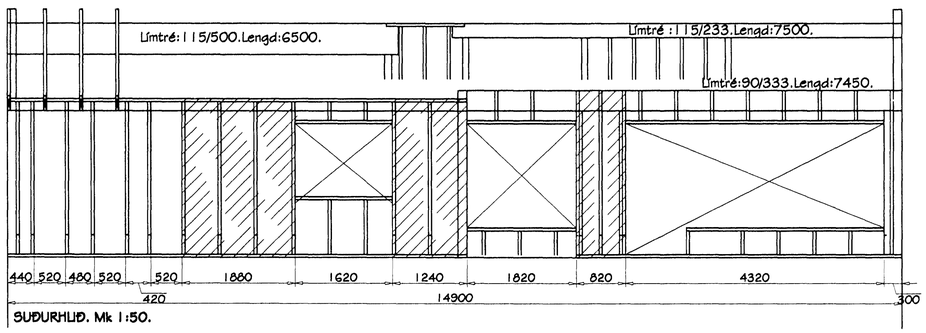

SUÐURHLIÐ. Mk 1:50.

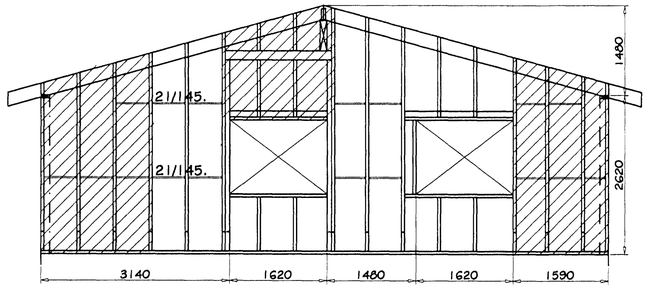

NORÐURGAFL. Mk 1:50.

Loftrás þr bil sjá uppdr arkitekts.(2-þeh40 með sigti.)
Lokun ofan við yfirstykki með 10.mm krsv/VI eða asfalt-texi.
Sperra festist við yfirstykki með 2-BMF40312.N:4x6-K40/40.

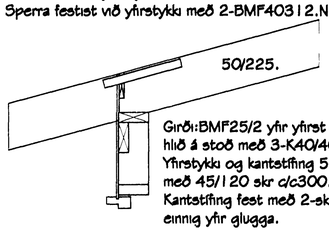

Giröi:BMF25/2 yfir yfirst og neglist í hvora hlið á stoð með 3-K40/40.
Yfirstykki og kantstífing 50/150 skrúfuð saman með 45/120 skr c/c300.
Kantstífing fest með 2-skr445/120 í hverja stoð einnig yfir glugga.

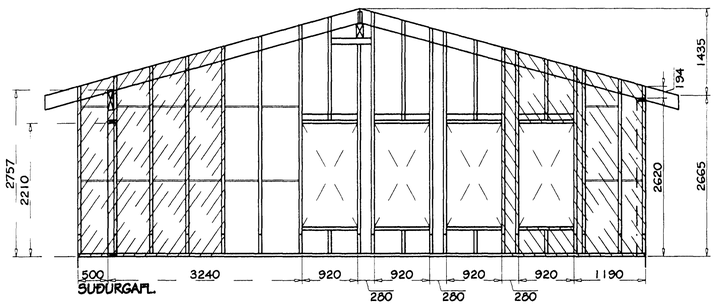

SUÐURGAFL.

Festing á stoðum við fótstykki með BMF-giröi 25x2,lagt undir fótstykki og negit í hvora hlið á stoð með 3-K40/40.

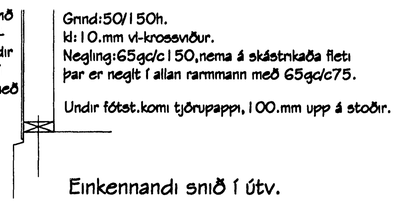

Einkennandi snið í útv.
Mk. 1:15.

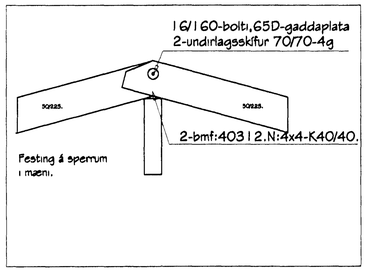

STAÐALHÚS

TEIKNISTOFA SÍÐUMÚLA 31.SÍMI:581 3141.MS:581 3149

Byggingafulltrúi Hafnarfjarðar
Móttekið þann
10 DES 1999
Sigurbjartur Halldórsson

BYGGINGARSTAÐUR:	HAMRABYGGÐ 16. HAFNARFIRÐI
VERKEFNI:	JBT-STEYPA Í BÍLG OG ÞAKVIÐIR Í ÍBÚÐARHÚSI,
TEIKNING NR:	BV-02 KEMUR Í STAÐ TEIKN NR:
MÆLIKVARÐI:	1:50. 1:20.
VERK NR:	9908.
DAGSETNING:	MAÍ 1999.
HÖNNUÐUR:	Sigurður P. Kristjánsson
SAMRÆMING:	