
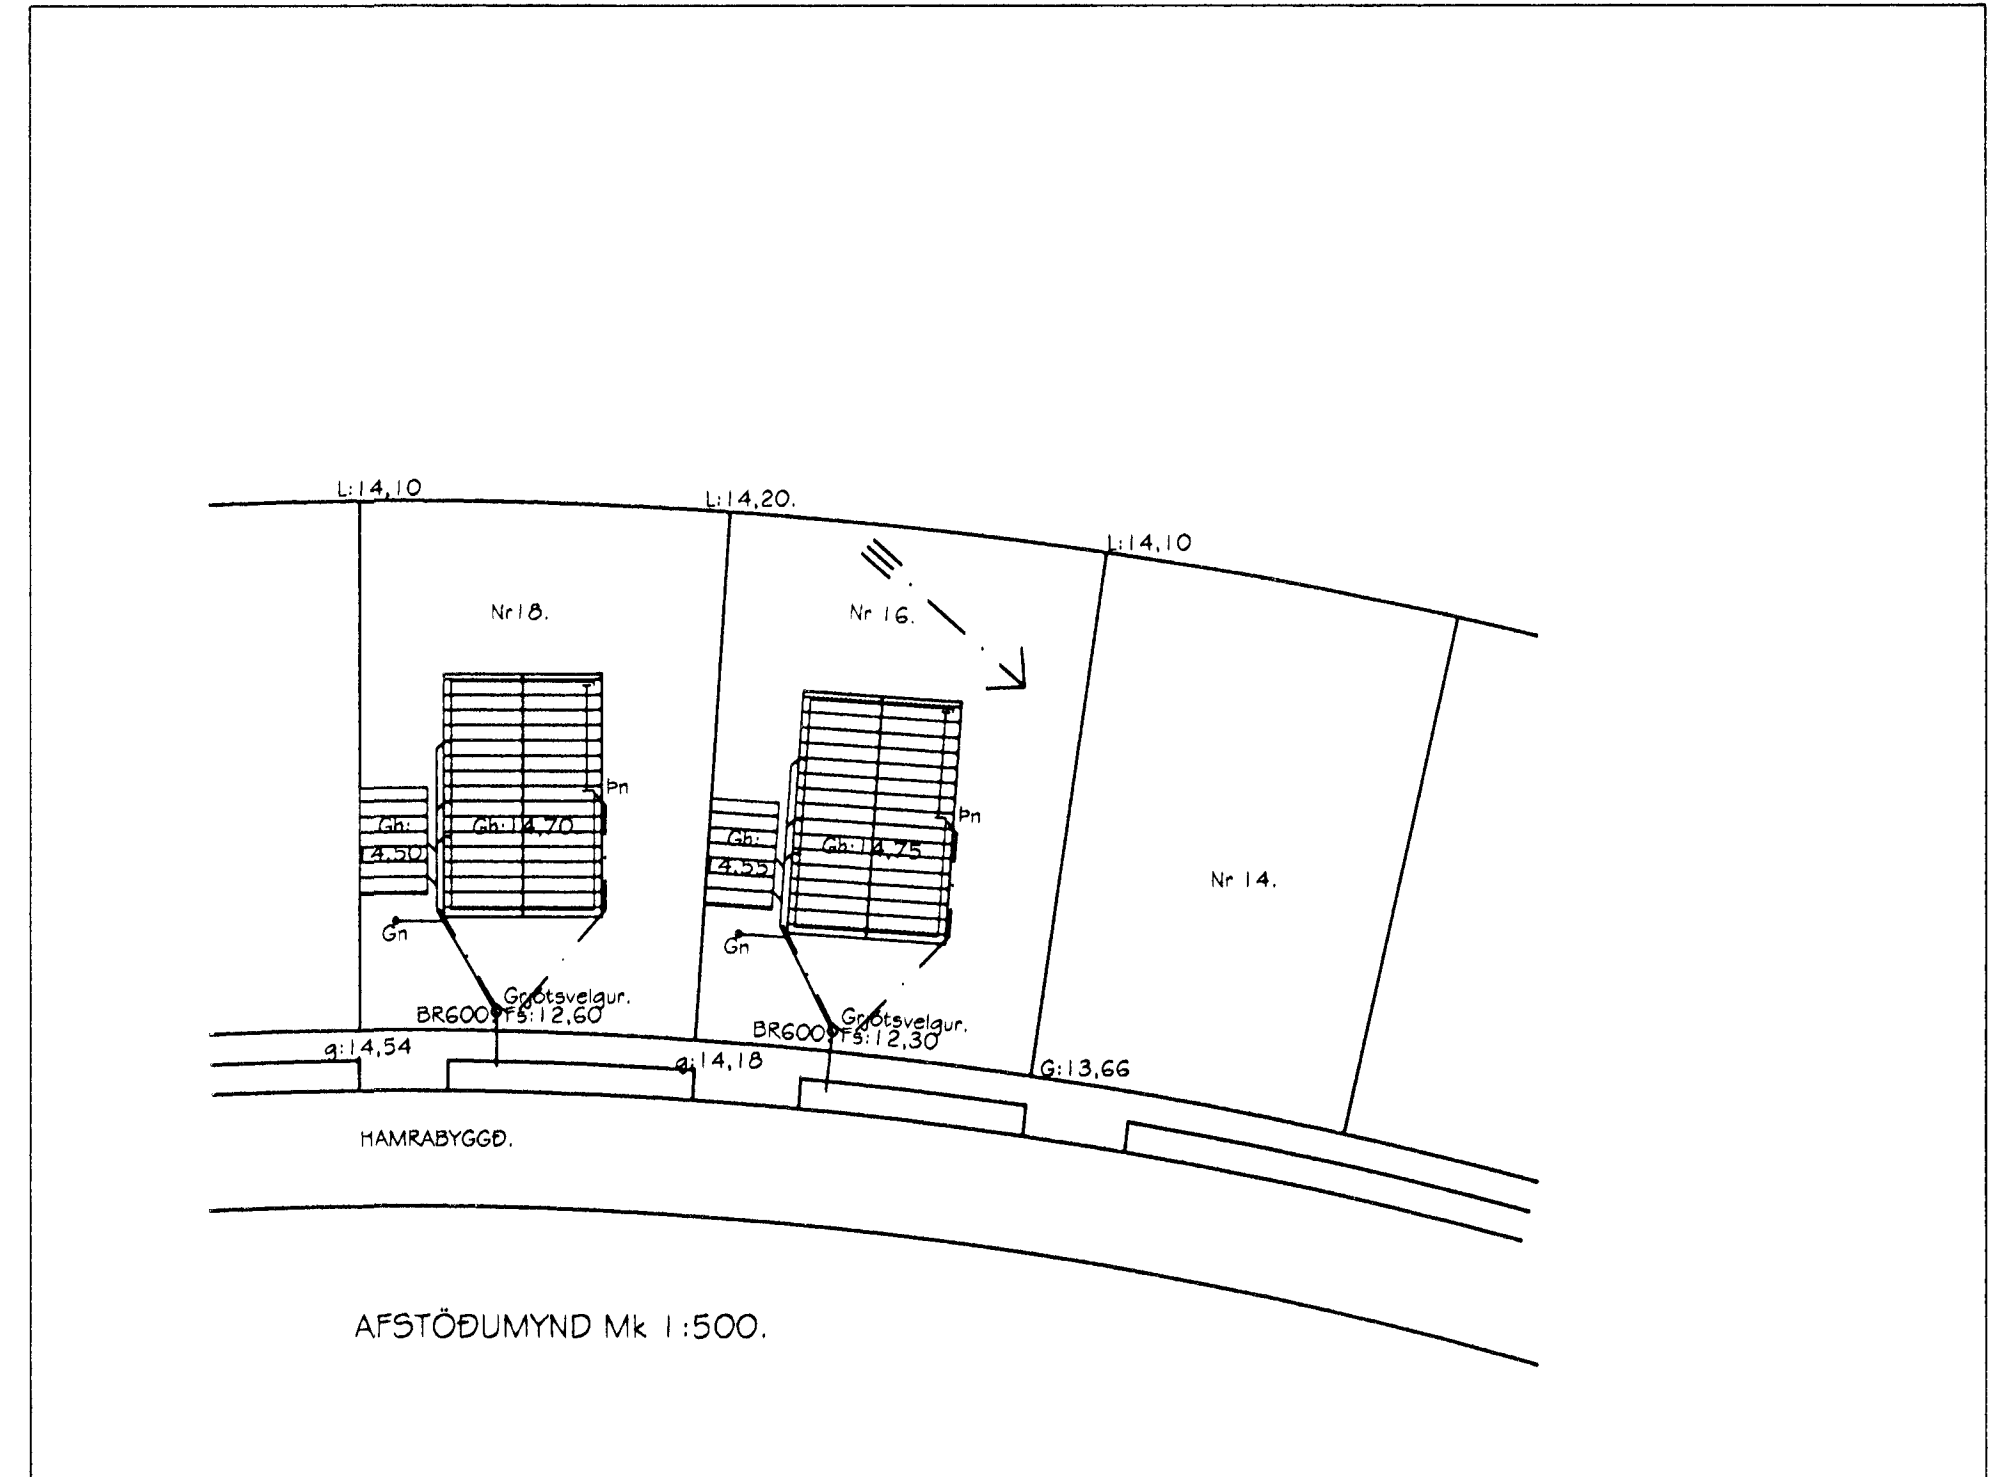


Pipur eru pvc-pipur settar með hólskeytum og þétthring. Pipur liggja í lagi úr grófum sandi og sé amk 15. cm lag af sandi kringum pipu. Þar sem pipa kemur uppúr plötu skal setja 20/20-cm ramma í plötu kringum pipu efni og vinna sé í samræmi við ÍST65, ÍST 67 og ÍST68.

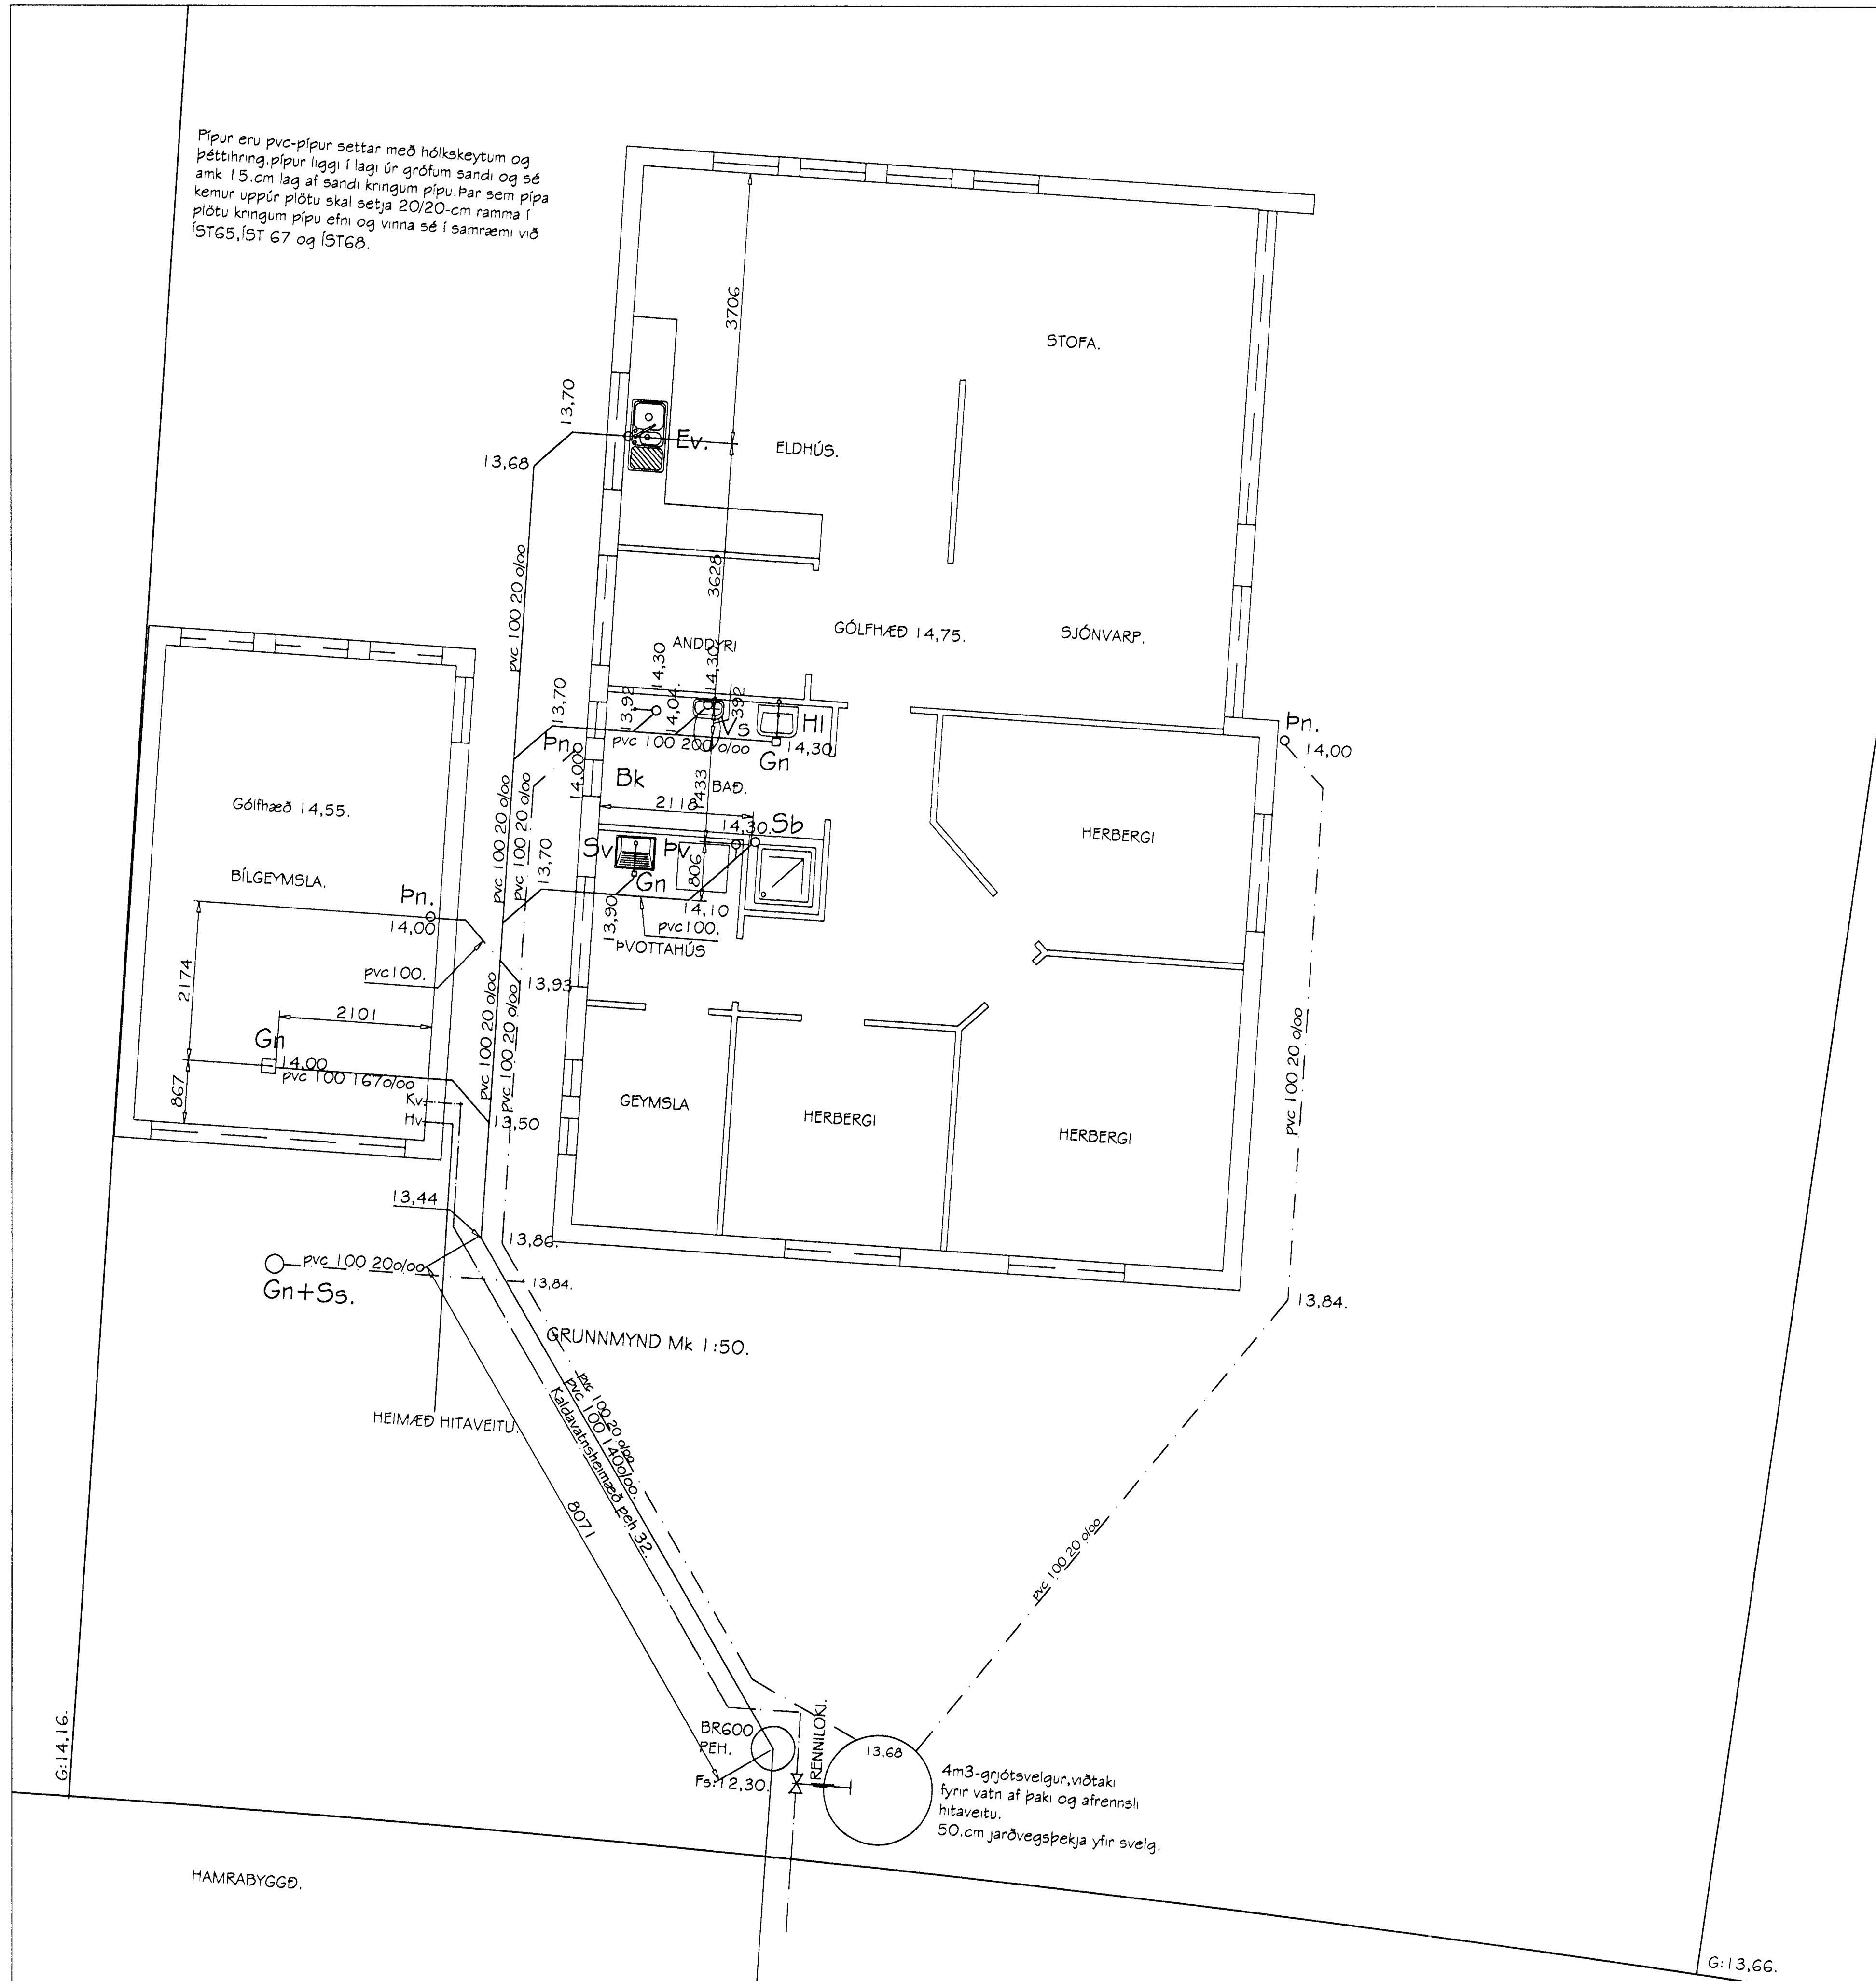

# STAÐALHÚS

TEIKNISTOFA SÍÐUMÚLA 31. SÍMI: 5813141. MS: 5813149.

BYGGINGARSTADUR: HAMRABYGGÐ 16. HAFNARFIRÐI.  
 VERKEFNI: FRÁVEITULÖGN  
 TEIKNING NR: FV-01. KEMUR Í STAÐ  
 MÆLIKVÆÐI: 1:50 1:500  
 VERK NR: 9908.  
 DAGSETNING: JÚLÍ 1999  
 HÖNNUÐUR: *Ólafur Þ. Þorsteinsson*  
 SAMRÆMING: .....

