



Grunnmynd Mk 1:50

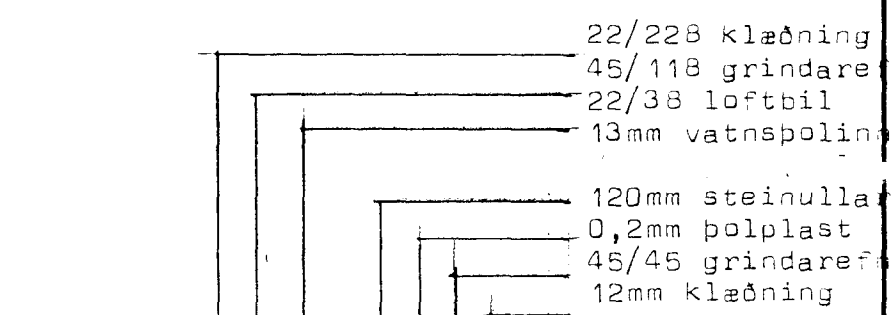


Lárétt snið í útvegg MK 1:20

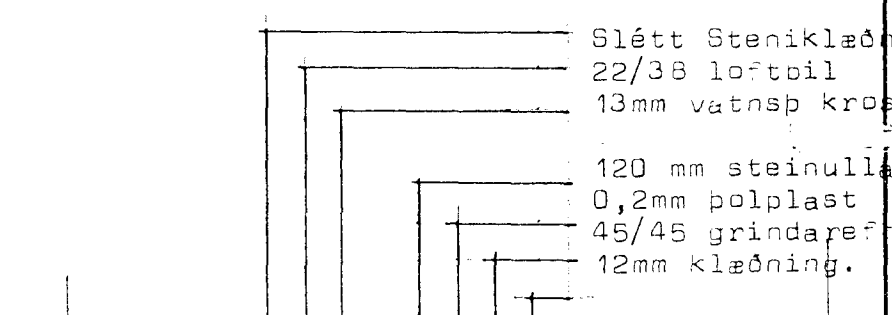

Lárétt snip undir og yfir glugga MK 1:20



TEIKNISTOFAN HÁALEITI
HÁALEITISBRAUT 125 - 108 REYKJAVÍK
KT. 270738-4439 - Sími 553 6239 & 985 6132

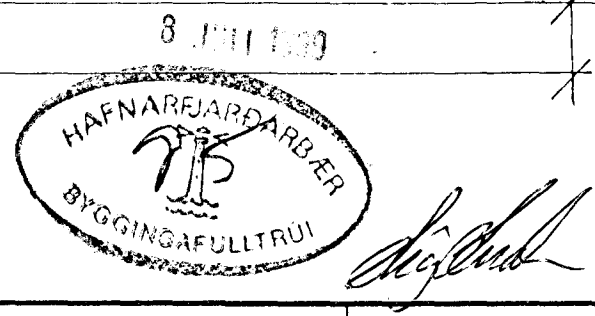

BYGGINGASTADUR	Hamrabýggð 16 og 18 Hafnarfirði		
HEITI	Grunnmynd og snið		
des 98	MKV:	BREYTT	BLAD NR. 1.03
	1:50 1:20	júní 1998	VERK NR. 9818