MERKINGAR:
RENNILOKUKÚLULOKI.
SÍA.DANFOSS FV.

HEMILL
MÆLIR.
RENNSLISSTILLING
HITAMÆLIR.

HITA OG MÝSTINGSMÆLIR
BAKSTREYMISLOKI

MÝSTINGSVAR.

KRANAVATN.
DANFOSS FV.
AÐ OFNUM.
DANFOSS FV.
FRÁ OFNUM.
HV-INN.
AFRENNSLI HITAVEITU FENGIÐ,LÍTIT Í SVELG.
Tengingu í a,b og c,d á að gera úr háð rörsena.
MISKAGRIND HITAVEITU.

SKRÁ YFIR OFNASTÆRÐIR Delta t=40°C. Vor'Yl-ofnar frá Ofnasmiðju Suðurnesja.

NR	WÖTT.	TILVÍSUN HKL OFN---	LOKI.
2.	418	10-600-970	RAV-10
3.	418	10-600-970	FJVR-10
4.	1555	33-280-1940	RAV-10
5.	1555	33-280-1940	RAV-10
6.	2203	33-280-2750	RAV-10
7.	1296	33-280-1620	RAV-10
8.	1005	20-600-1450	RAV-10
9.	1569	22-600-1450	RAV-10
10	1005	20-600-1450	RAV-10
11.	209	10-600-480	FJVR-10
12.	1395	22-600-1290	FJVR-10

SKÝRINGAR:

NEYZLUVATNSLÖGN:ALLT EFNI Í LEIÐSLUM OG TENGISTYKKJUM,SKAL VERA ZINKHÚÐAÐ OG STANDAST DIN 2240 EÐA DS 540 TENGISTYKKI SKULU VERA VÖNDUÐ,MEÐ ÞYKKUM KANTI td +GF+.PÍPUR SKULU SNYRTILEGA SKORNAR OG SNARAÐ ÚR ENDUM ÞANNIG AÐ ÞEIR SÉU LAUSIR VIÐ HVASSA BRÚN. TENGIKRANI ÞYRIR HEITT VATN SÉ TI HÆGRI ÞEGAR STAÐIÐ ER ÞYRIR FRAMAN TÆKI.NEYZLUVATNSÞÍPUR SKAL EINANGRA MEÐ 20.mm GLERULLARHÓLKUM PG VAFIÐ ÝFIR MEÐ PLASTDÚK,FEST MEÐ LÍMBANDI Á SAMSKEYTUM EÐA Á ANNAN TRYGGILEGAN HÁTT.AÐGREINA SKAL LEIÐSLUR MEÐ LIT SAMKVÆMT STAÐLI.LEIÐSLUR LIGGI Í INNVEGGJUM OG INNAN VIÐ RAKAVARNARLAG Í ÚTVEGGJUM.ÁÐUR EN SAMSKEYTI Á ÞÍPUM ERU EINANGRUÐ SKAL ÞÉTTLEIKAPRÓFA LÖGN MEÐ KÖLDU VATNI OG 10.kg/cm2 ÞRÝSTINGI,SEM SKAL HALDAST Í 24.KLST ÁN ÞESS AÐ FALLA.
FRÁ INNTAKSSTAÐ Í ÞVOTTAHÚSI OG AÐ ELDHÚSVASKI ERU LEIÐSLUR ÞYRIR HEITT OG KALT NEYZLUVATN LAGÐAR Í GÓLF,RÖR Í RÖR.

HITALÖGN:ALLT EFNI Í ÞÍPUM SÉ SVART JÁRN OG SKAL STANDAST DIN 2240 EÐA DS 540.NOTA SKAL TENGI AF VANDAÐRI GERÐ,MEÐ ÞYKKUM KANTI.EINANGRUN Á ÞÍPUM SÉ 20.mm GLERULLARHÓLKAR VAFÐIR MEÐ PLASTDÚK OG MERKTIR MEÐ LIT SAMKVÆMT STAÐLI.LEIÐSLUR LIGGI Í INNVEGGJUM OG INNAN VIÐ RAKAVARNARLAG Í ÚTVEGGJUM.OFNAR SÉU STÁLOFNAR OG UPPFYLLI KRÖFUR ÍST69.1 MINNSTA FJARLÆGÐ OFNS FRÁ FULLFRÁGENGNU GÓLFI SÉ 10.cm.Á HVERN OFN KOMI SJÁLFVIRKUR LOKI ÝMIST Á FRAM EÐA BAKRÁS,EFTIR ÞVÍ SEM TILGREINT ER Í OFNASKRÁ.SETJA SKAL 10.mm STILLI-T Á HVERN OFN.Í GÓLF Á BAÐHERBERGI OG ÞVOTTAHERBERGI SKAL LEGGJA VIRSBO-PEX-17 MEÐ 200.mm MILLIBILI OG SKORÐA ÞAU MEÐ ÞAR TIL GERÐUM FJARLÆGÐARKLEMMUM.
HITALÖGN SKAL PRÓFA MEÐ 8.kg/cm2 ÞRÝSTINGI MEÐ KÖLDU VATNI Í 24.klst.ÁN ÞESS AÐ ÞRÝSTINGUR FALLI.AÐ ÞVÍ LOKNU MÁ EINANGRA SAMSKEYTI Á LEIÐSLUM.

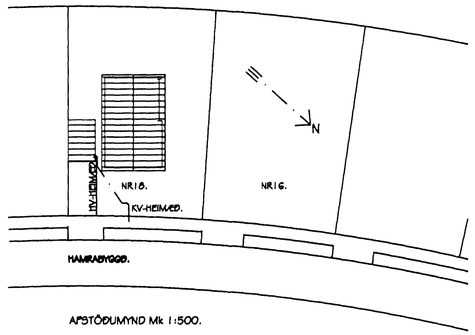

AFSTÖÐUMYND Mk 1:500.

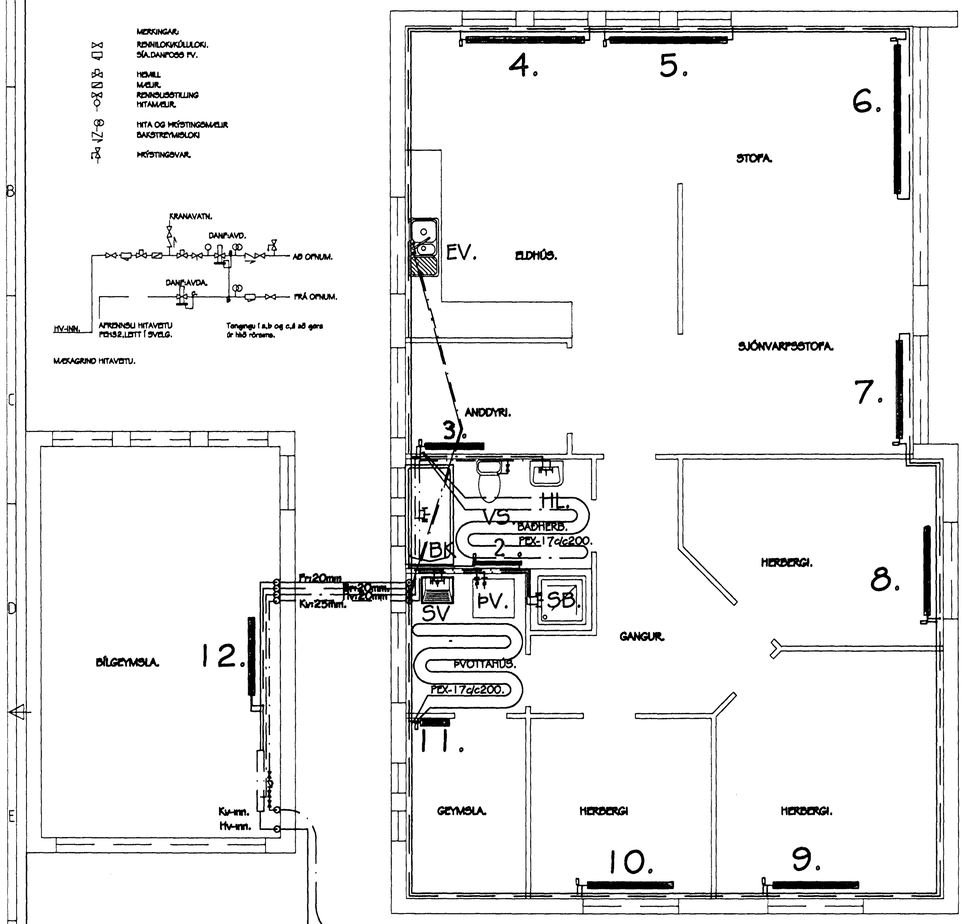

GRUNNMYND Mk 1:50.

HV-HEIMÆÐ.

Skýringar:Leiðslur í jörð milli bílgeymslu og íbúðarhúss eru stálpípur einangraðar með 30.mm steinullar eða urethane einangrun og hlífðarkápu úr PVC eða PEH.Við gólf í bílgeymslu og gólf í þvottahúsi þar sem pípur koma upp skal setja renniloka.

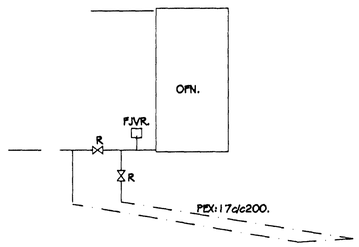

KV-HEIMÆÐ.

HAMRABYGGÐ.

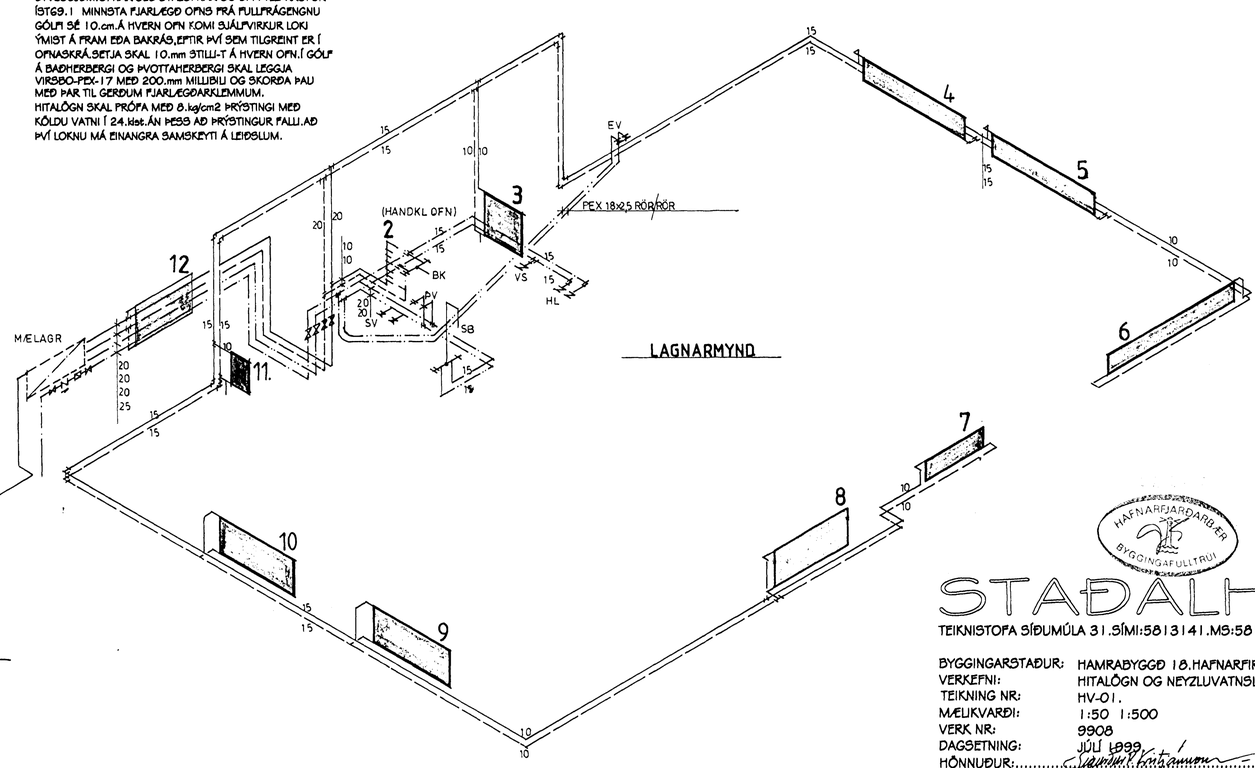

LAGNARMYND

HAFNARFJARÐARBÆR
BYGGINGAFULLTRÚI

STAÐALHÚS

TEIKNISTOFA SÍÐUMÚLA 31.SÍMI:5813141.MS:5813149.

BYGGINGARSTAÐUR:	HAMRABYGGÐ 18.HAFNARFIRÐI. og 16.
VERKEFNI:	HITALÖGN OG NEYZLUVATNSLÖGN
TEIKNING NR:	HV-01.
MÆLIKVARÐI:	1:50 1:500
VERK NR:	9908
DAGSETNING:	JÚLÍ 1999
HÖNNUÐUR:	Sigurður Kristjánsson
SAMRÆMING:	