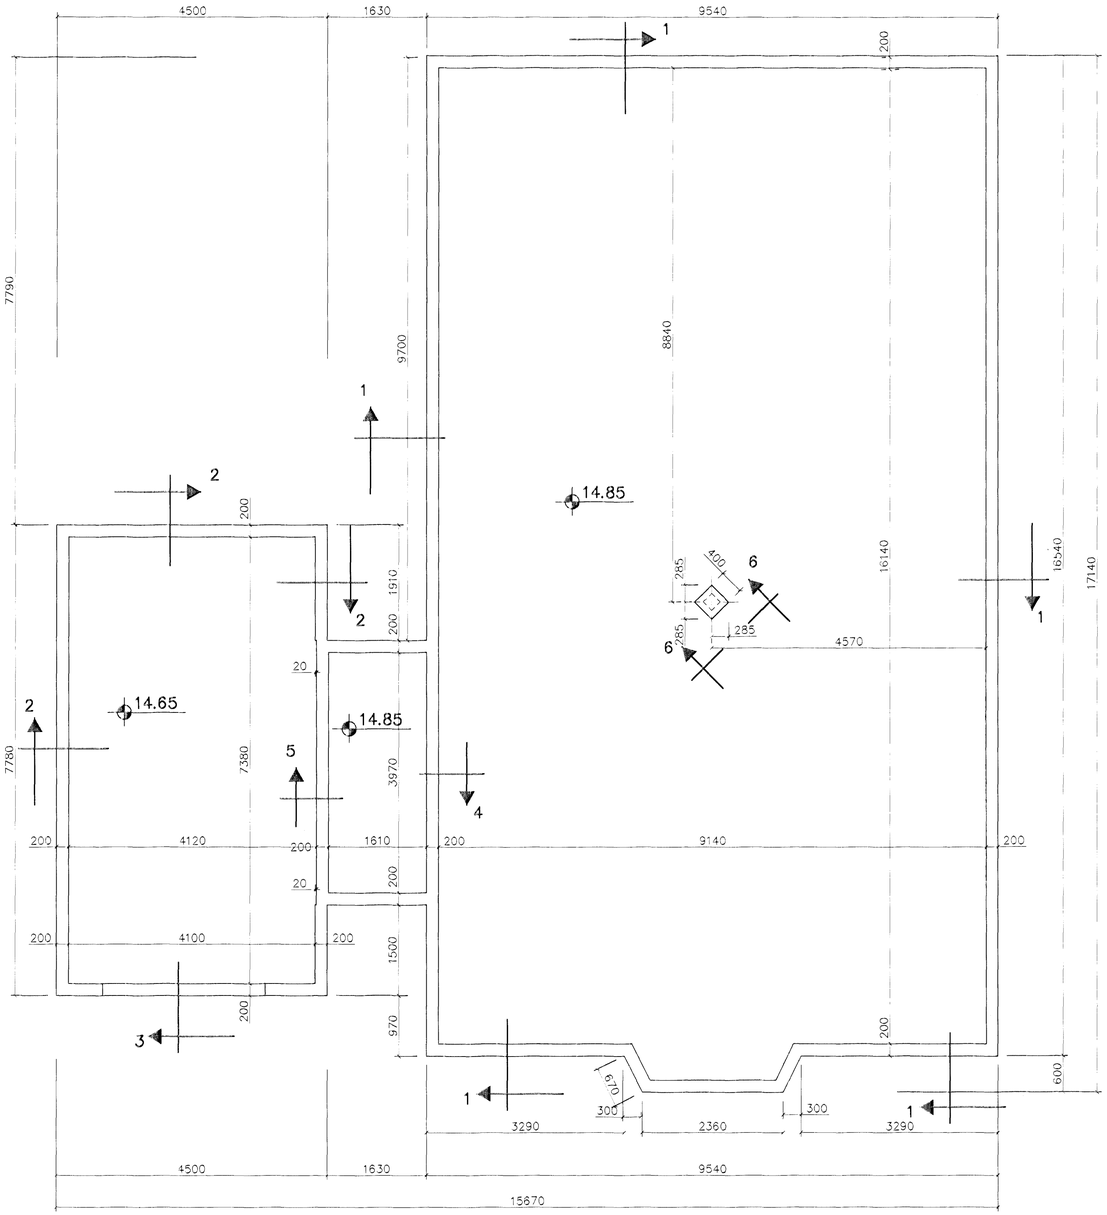

GRUNNMYND 1:50

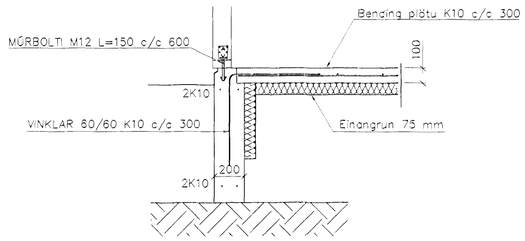

SNIÐ 1 1:20

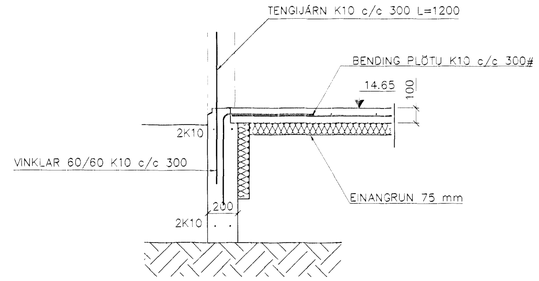

SNIÐ 2 1:20

ALMENNAR SKÝRINGAR SJÁ BL. NR. 1-01
SNIÐ OG SÚLUR SI SJÁ BL. NR. 1-03

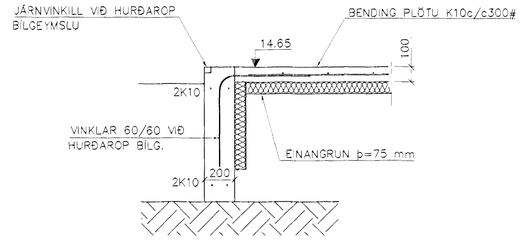

SNIÐ 3 1:20

SKÝRINGAR

STEYPA=S250
LOFTINNIHALD > 5%
V/S-TALA < 0,55
BENDISTÁL= Ks410
ÞAR SEM HÆÐ UNDIRSTAÐA ER > 120 SM KOMI EINFÖLD GRIND K10 c/c 300#
FYLLING INN Í SÖKKLA SKAL VERA FROSTFRÍ OG þJAPPAST Í 30 SM LÖGUM
UNDIRSTÖÐUR HVÍLA Á KLÖPP.
MESTA ÁLAG Á UNDIRSTÖÐUR < 500 kN/M

Byggingafulltrúi Hafnarfjarðar
Afgreitt þann
04 JÚLI 2000

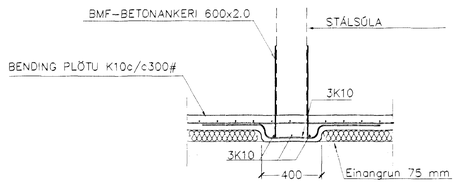

SNIÐ 6 1:20

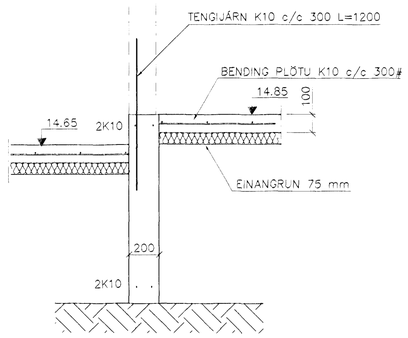

SNIÐ 5 1:20

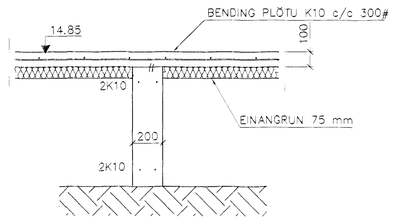

SNIÐ 4 1:20

Br.	Dags.	Eðli breytinga	Sign

HAMRABYGGÐ 20
HAFNARFIRÐI

UNDIRSTÖÐUR-MÁLTEIKN

MKV. 1:50
DAGS. OKT.99
VERK NR. 9965
TEIKN. NR. 1-02
HANNAÐ SIG. þORLEIFSS. KT. 241148-3009
TEIKNAÐ G.H.
YFIRFARIÐ

TÆKNIÞJÓNUSTA SIGURÐAR þORLEIFSSONAR ehf
STRANDGÖTU 11 220 HAFNARFIRÐI
SÍMI 555-4255 FAX 565-2875
E-mail taeknithjonusta@islandia.is