
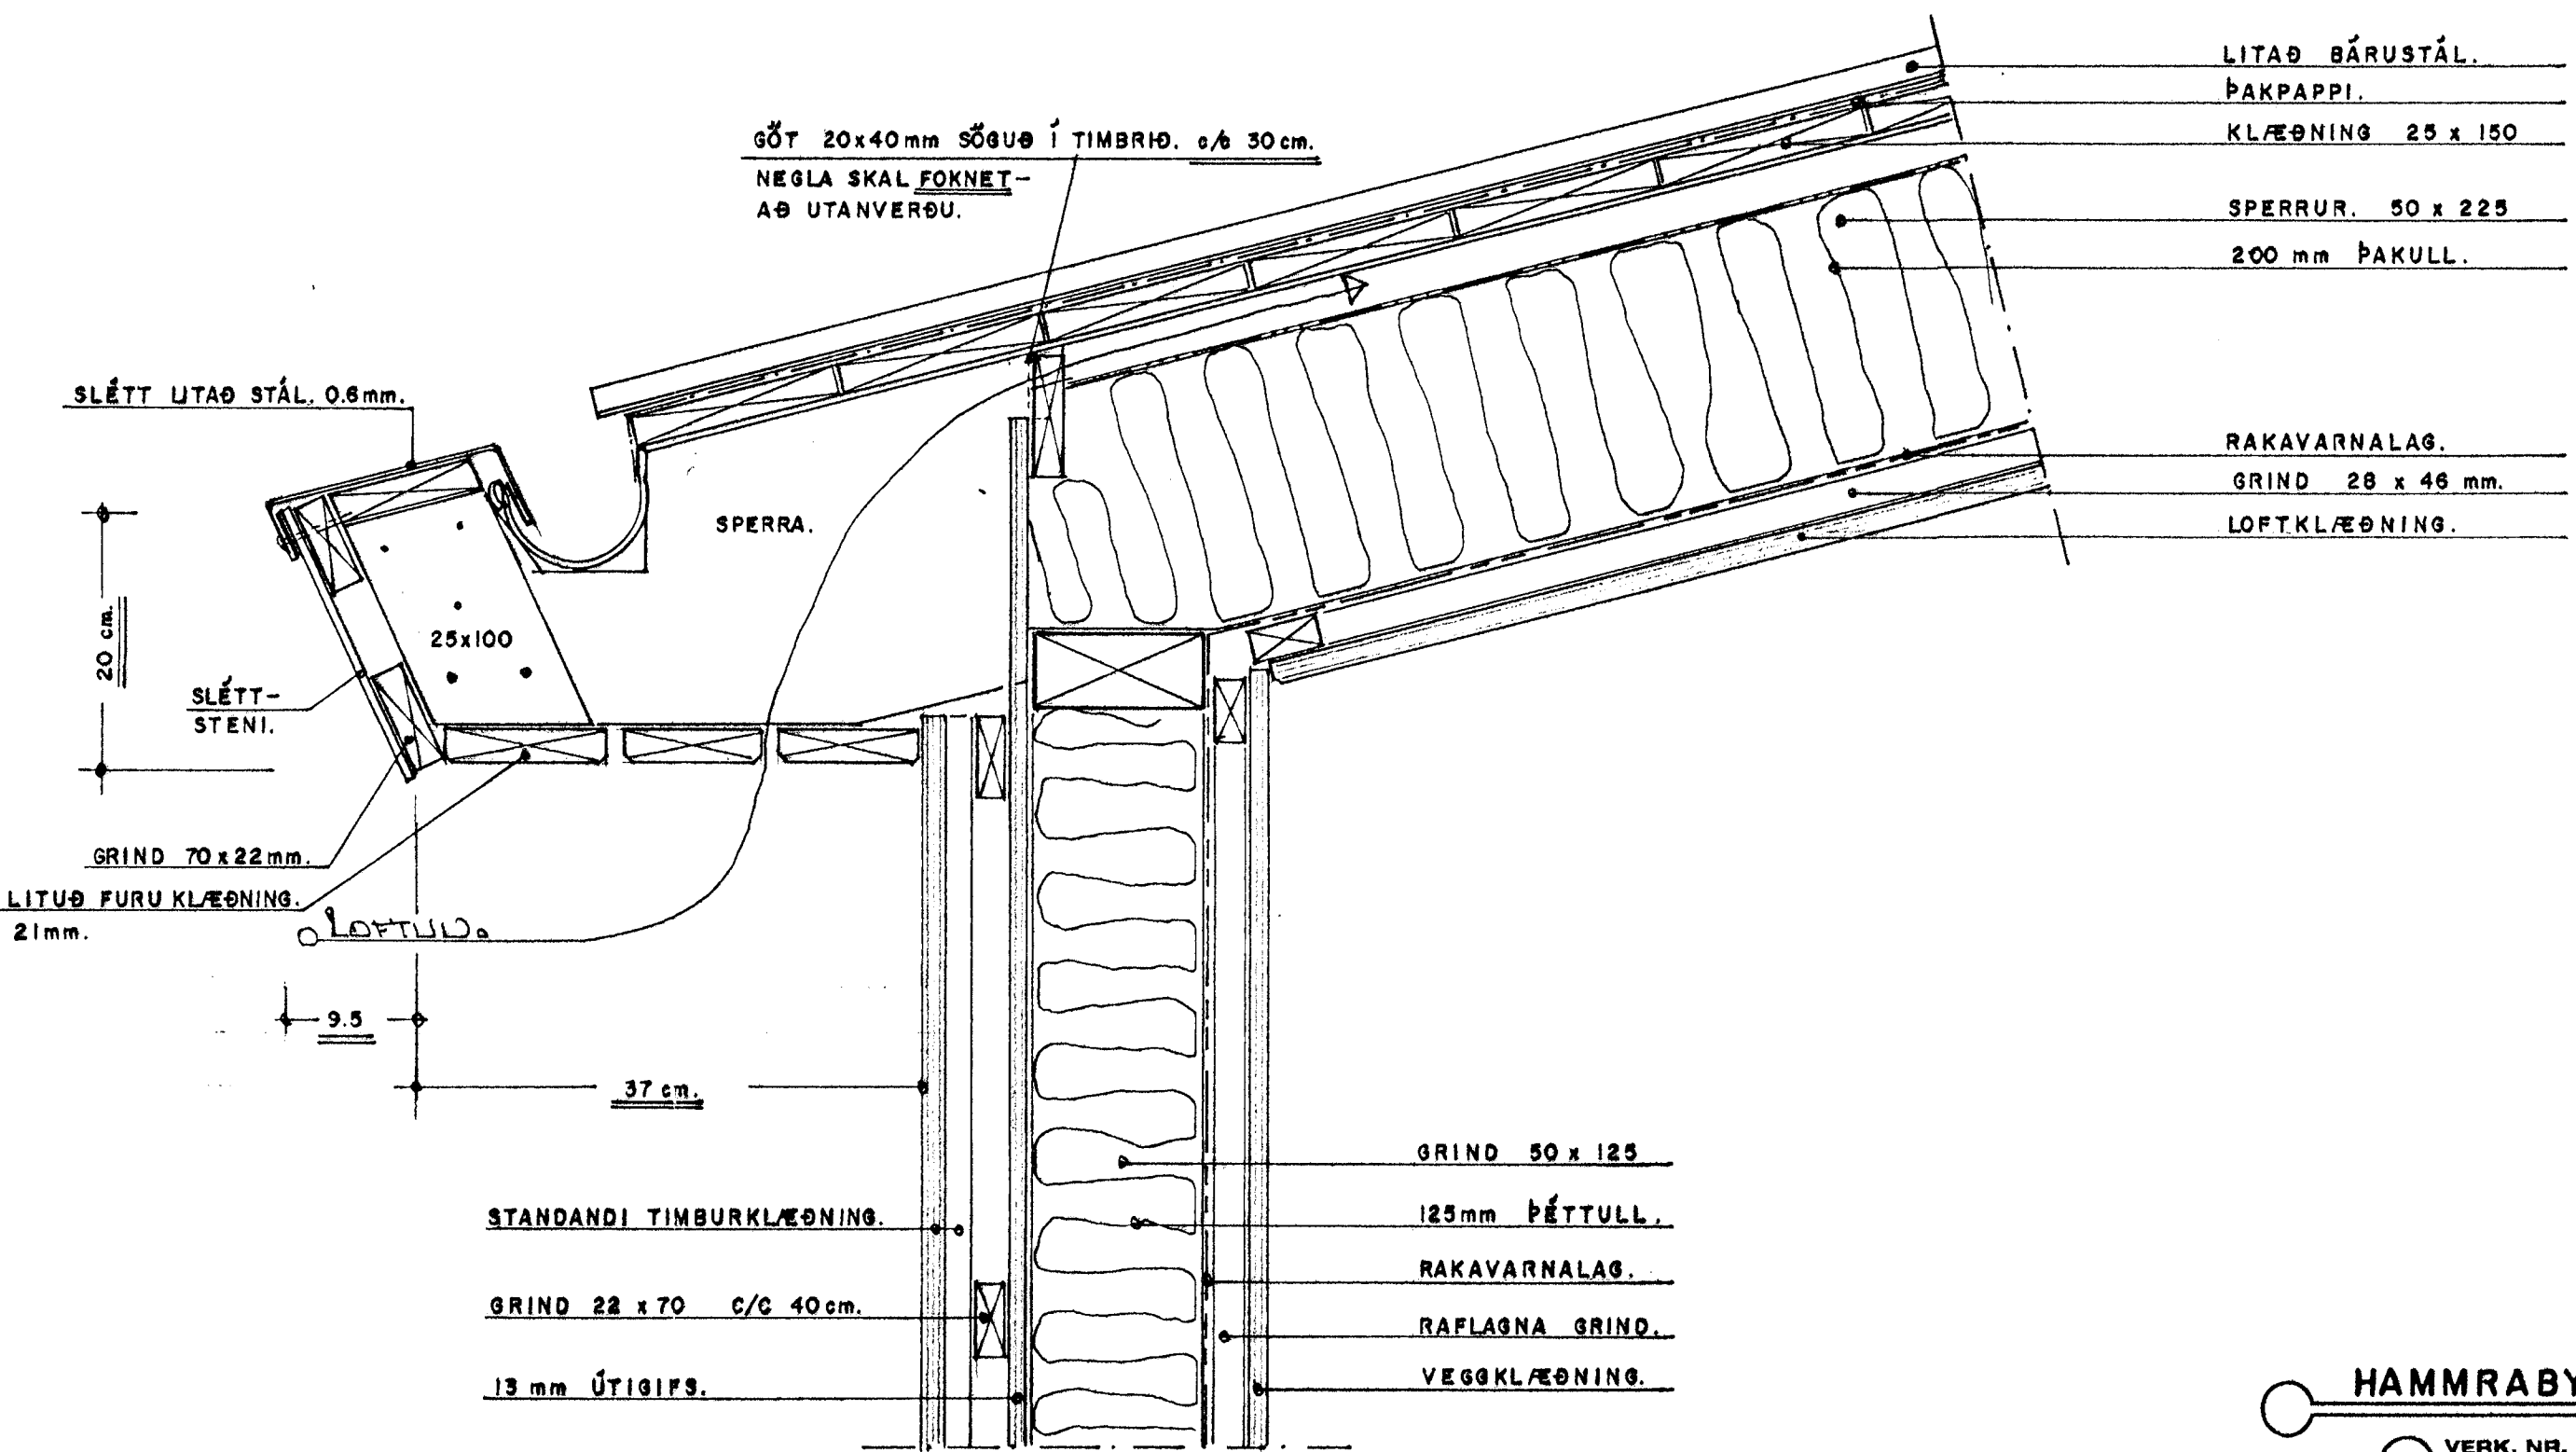


SNEIÐING GEGNUM ÚTBYGGINGU. 1:5

GLUGGATEIKNING. 1:50

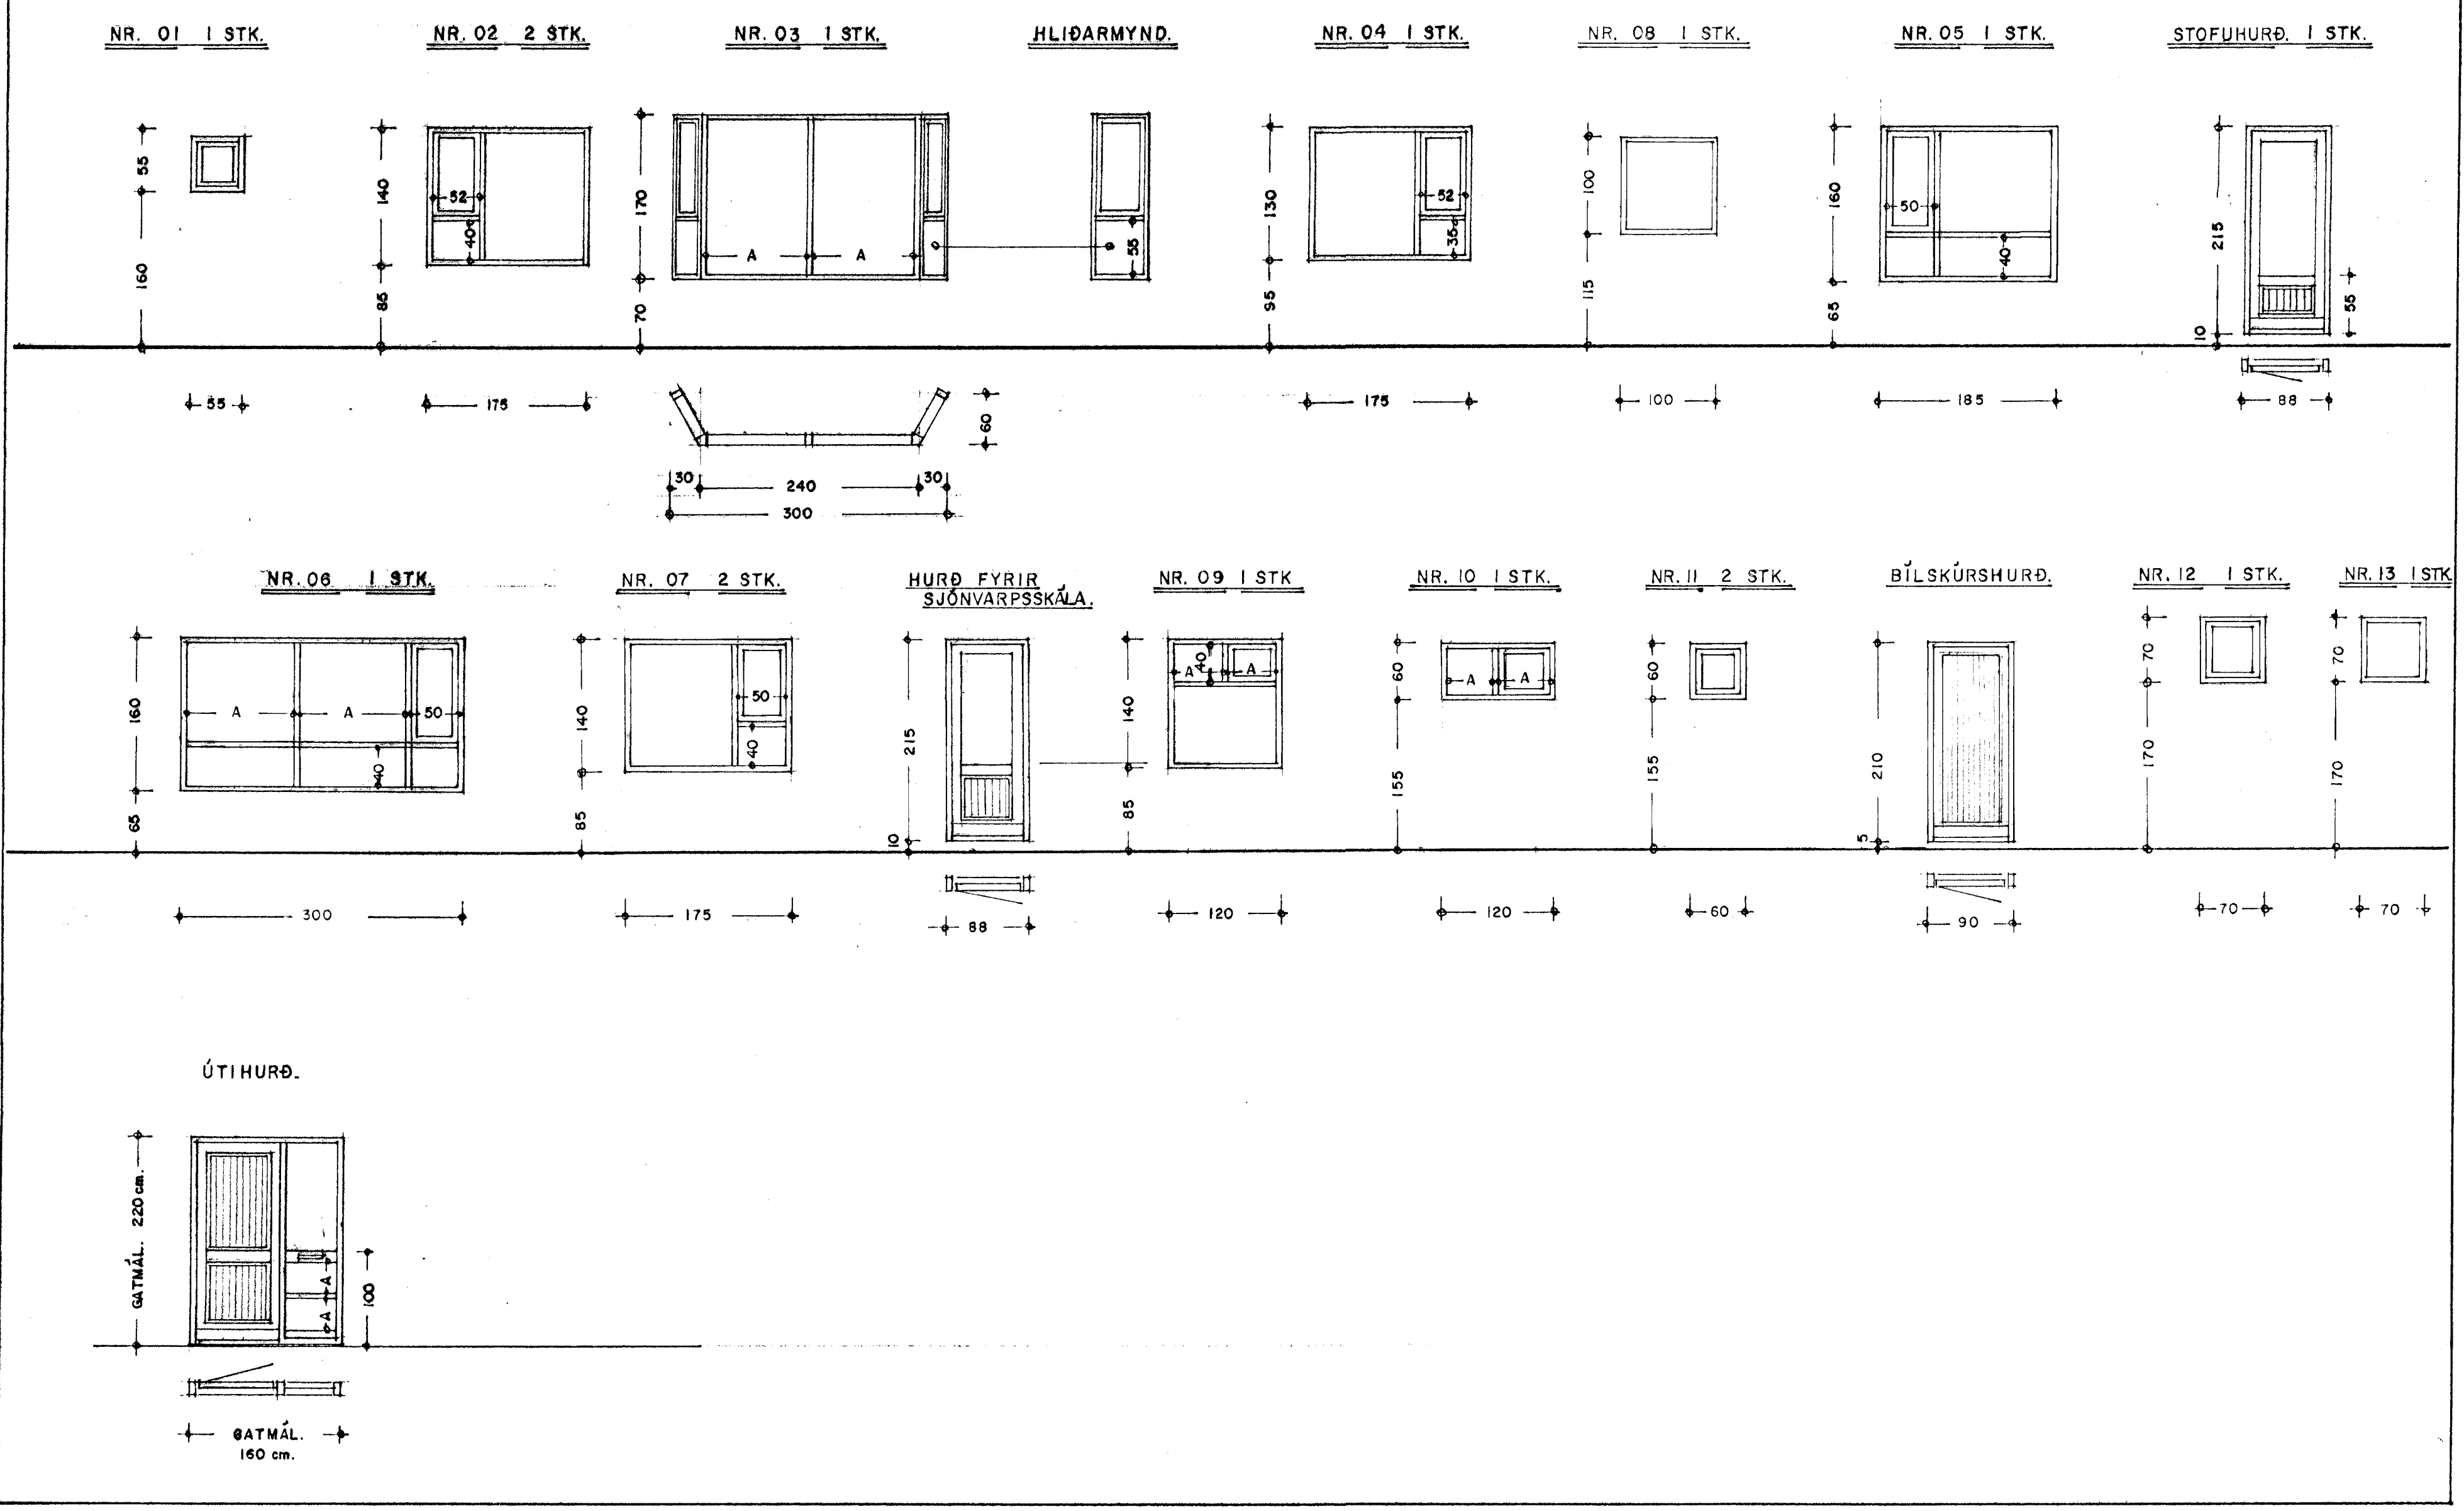

ÞAKANTUR. 1:5

Byggingafræðingur Halmarjarðar  
Algrætt þann  
12 MARS 1999  
Sigrúnartur Halmarsson