


SNID 1 1:20

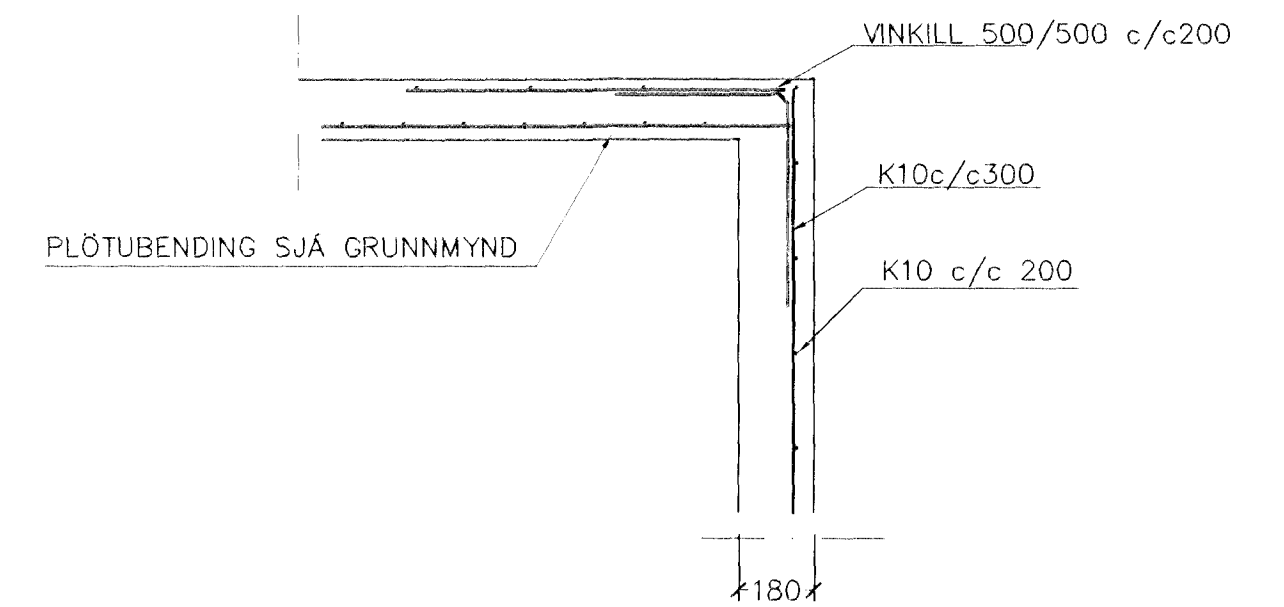

SNID 2 1:20

ÚTVEGGJIR EINFÖLD GRIND Í ÚTBRÚN  
LÁRÉTT K10 c/c 200  
LÖÐRÉTT K10 c/c 300

Byggingatillitíð Hafnarfjarðar  
Alþrótt þann  
19 JUNÍ 2000  
[Signature]

Br.	Dags.	Eðl. breytinga	Sign.

HAMRABYGGÐ 22  
HAFNARFIRÐI

BENDING VEGGJA BÍLGEYMSLU  
BENDING PLÖTU YFIR BÍLG.

MKV. 1:50

DAGS. APRÍL 2000

VERK NR. 9966

TEIKN. NR. 1-03

HANNAÐ SIG. ÞORLEIFSS. KT. 241148-3009

TEIKNAD G.H.

YFIRFARIÐ

**TÆKNIÞJÓNUSTA** SIGURÐAR ÞORLEIFSSONAR ehf  
STRANDGÖTU 11 220 HAFNARFIRÐI  
SÍMI 555-4255 FAX 565-2875  
E-mail taeknihjonusta@islandia.is