


RÜMMYND VATNSLAGNA 1:50

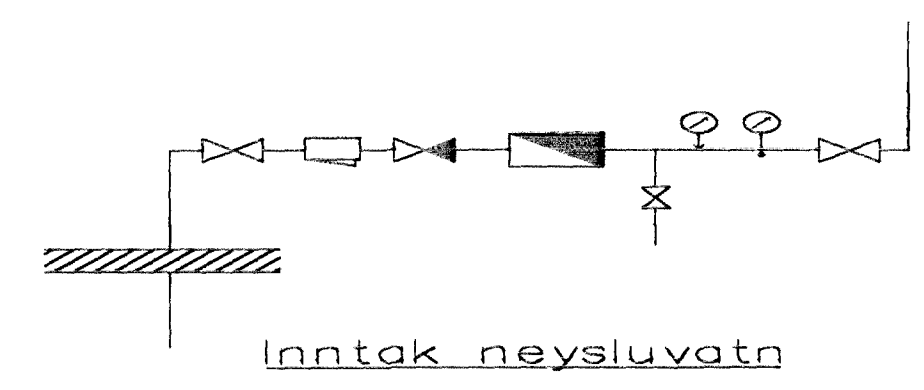

VATNSLAGNIR SKÝRINGAR

Vatnslagnir skulu vera úr aluþexþípum með þrykkum/skrúfuð tengistykkjum DIN 2440.
 Fjarlægð milli festinga og upphengja skal vera samkv. IST67
 Notamál Lóðrétt Lárétt
 15-32 mm 2,0 m 2,5 m
 40-50 3,0 m 3,5 m
 Einangra skal neysluvatnslagnir með 20 mm Climaflex-hólkum.
 Kaldavatnslagnir skulu vera með rakavarnarlagi utaná einangrun.
 Vatnslagnir í milliveggjum skal vefja með sísalpappa og einangra með ádreignum einangrunarhólkum.
 Vatnslagnir skal þrýstiprófa við 10 bær, og skal þrýstingur standa umk. 8 tíma á þess að falla.

BR.	Dags	EÐLI BREITINGA	SIGN.
HAMRABYGGÐ 22 HAFNARFIRÐI			
RÜMMYND VATNSLAGNA Samþykkt þann			
MKV 1:50	1.8 JUNI 2001		
DAGS. JUNI 2001 Byggingafulltrúinn Hafnarfirði F.h. Sigurbjartur Halldórsson			
VERK NR. 9966			
TEIKN NR. 2-04			
SIG. ÞORLEIFSS. KT. 241148-3009			
HANNAÐ			
TEIKNAD G.H.			
YFIRFIRIÐ <i>[Signature]</i>			
TEIKNUNARÞJÓNUSTA SIGURDAR ÞORLEIFSSONAR ehf			
STRANDGÖTU 11-220 HAFNARFIRÐI-SÍMI 555-4255			