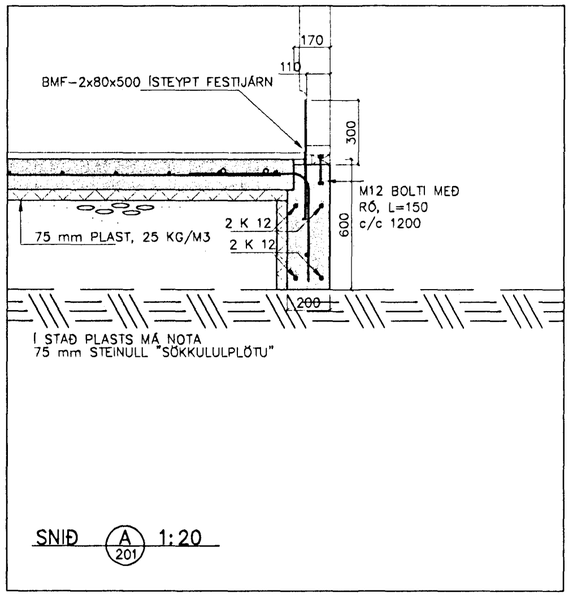

SNIÐ A 201 1:20

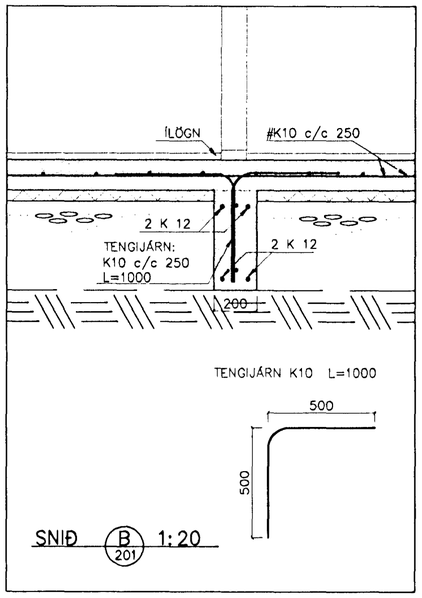

SNIÐ B 201 1:20

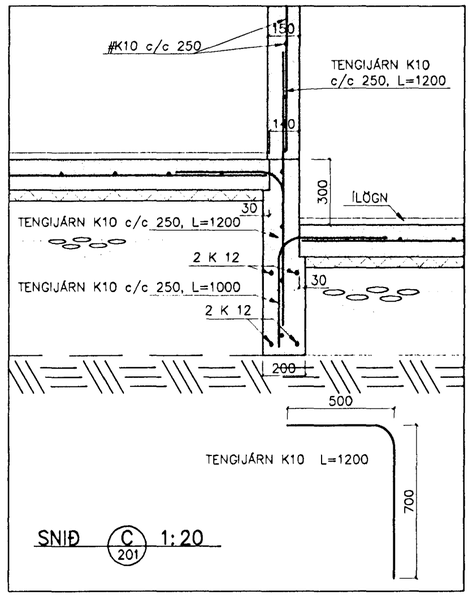

SNIÐ C 201 1:20

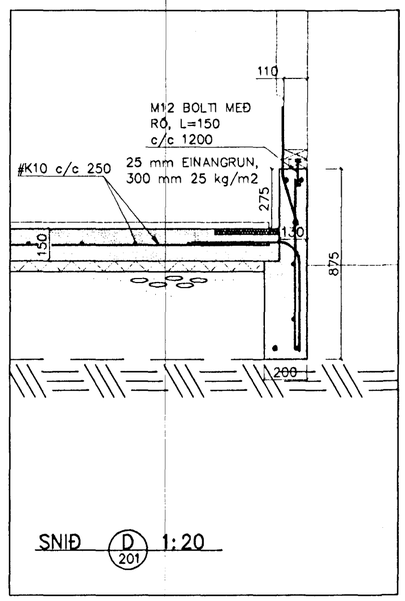

SNIÐ D 201 1:20

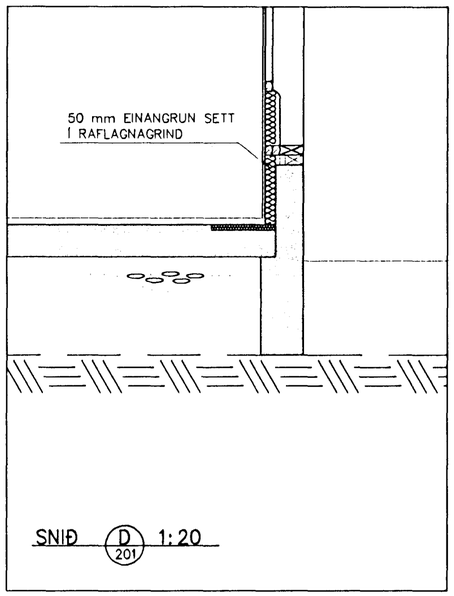

SNIÐ D 201 1:20

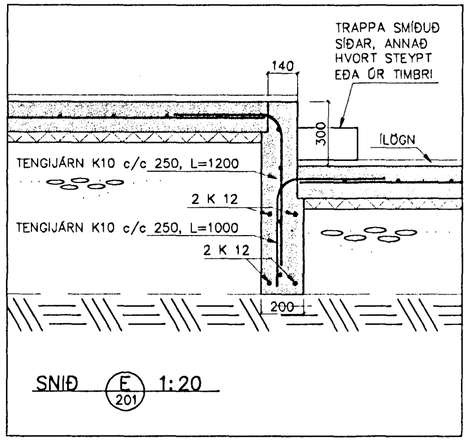

SNIÐ E 201 1:20

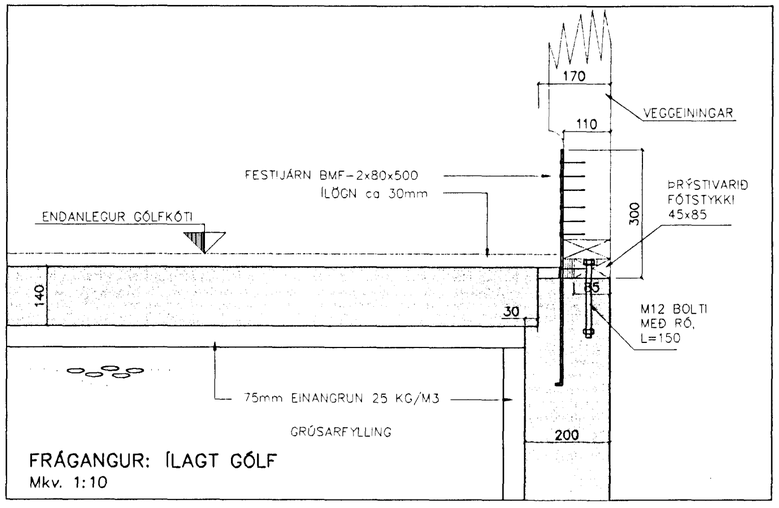

FRÁGANGUR: ÍLAGT GÓLF
Mkv. 1:10

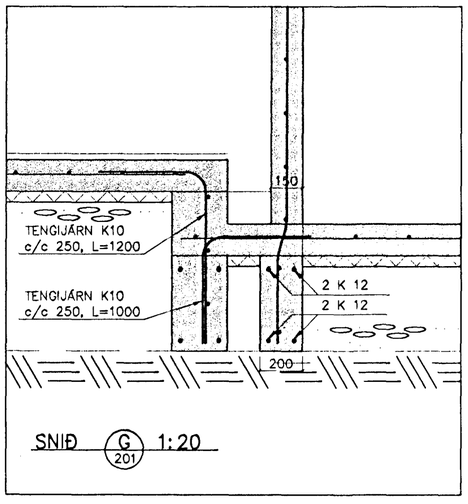

SNIÐ G 201 1:20

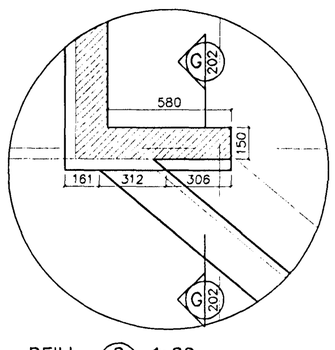

DEILI 2 201 1:20

SKÝRINGAR

HÖNNUNARFORSENDUR:

SNJÓR:	
–ÁLAGSSVÆÐI 1	1.0 kN/m²
VINDUR:	
–z=6.000 m	1.4 kN/m²
NOTÁLAG:	
–GÓLFPLATA Í ÍBÚÐ	1.5 kN/m²
–BÍLAGEYMSLA	3.0 kN/m²
EIGINÞYNGD:	
–ÞAK	0.6 kN/m²
–STEYPA	25 kN/m³
–ÚTVEGGIR	1.0 kN/m

GRUNDUN

UNDIRSTÖÐUR KOMA BEINT Á KLÖPP EN FYRST SKAL YFIRBORÐSHREINSA HANA ÞANNIG AÐ ENGIN LAUS JARÐVEGUR SÉ Á HENNI. HÆÐ SÖKKUL–VEGGJA ER AÐ JAFNAÐI UM 600 mm EN ÞAÐ ER MISMUNANDI EFTIR LEGU HRAUNSSINS EN HVERGI MINNI EN 300 mm.

STEINSTEYPA:

STEYPA ER S250 MEÐ 300 Kg SEMENT Í HVERJUM RÚMMETRA.
NEMA Í GÓLFPLÖTU, S200 MEÐ 250 Kg SEMENT Í HVERJUM RÚMMETRA.
LOFTINNIHALD STEYPU : 6–8 %
V/S–TALA : < 0.55
SIGMÁL STEYPU : 50 – 80 mm
TITRA SKAL ALLA STEYPU.
MINNSTA STEYPUHULA:

–ÞAR SEM SÖKLAR KOMA AÐ JARÐVEG: 50 mm

STEYPUSTYRKTARSTÁL

STÁLGÆÐI:
K – KAMBSTÁL fyk = 410 Mpa
BEYING STÁLS
d= ALLIR SVERLEIKAR D = 20 x d

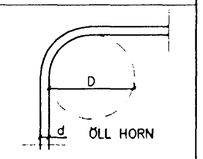

SKEYTING BENDISTÁLS ER SAMKVÆMT EFTIRFARANDI:

ÞVERMÁL STÁLS, d Í mm	10	12	16
SKEYTILENGD Í mm	500	600	800

LÁRÉTT JÁRN SEM KOMA Í HORN EÐA ÞVERVEGG SKAL BEYGJA SKEYTILENGD FYRIR HORN.

BENDING Í SÖKKULVEGGI

–LÁRÉTT K10 c/c 250
–LÓÐRÉTT K10 c/c 250

AÐ AUKI 2 K12 EFST OG NEÐST
OG KRINGUM ÖLL OP ER
NÁI SKEYTILENGD ÚT FYRIR BRÚNIR OPS.

BENDING Í PLÖTU Á FYLLINGU

K10 c/c 250

MÁL ERU Í mm NEMA ANNARS SÉ GETIÐ.

Hnitakerfi:							
Hæðakerfi:							
Vörpun:							
Skráarnafn: 99072–bv.dwg	Tilvísanir	Br.	Dags.	Eðli breytingar	Af.	Sb.	Samþykkt: Sigurbjartur Jakobsson

VERKFRÆÐISTOFA SUÐURLANDS
AUSTURVEGI 3-5, 800 SELFOSSI, SÍMI 482 3900, FAX 482 3914

Verk: SG HÚS HAMRABYGGÐ 24 HAFNARFIRÐI						
BURÐARVIRKI: SNIÐ Í SÖKKUL					Mkv:	1:20
SNIÐ					Mkv:	1.10
					Mkv:	
Hannað: S.M.S.	Teiknað S.M.S.	Yfirfarið:	Dags: APR. 1999	Verknr: 99072	Teikn.nr:	202