
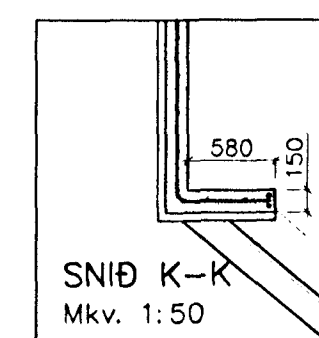
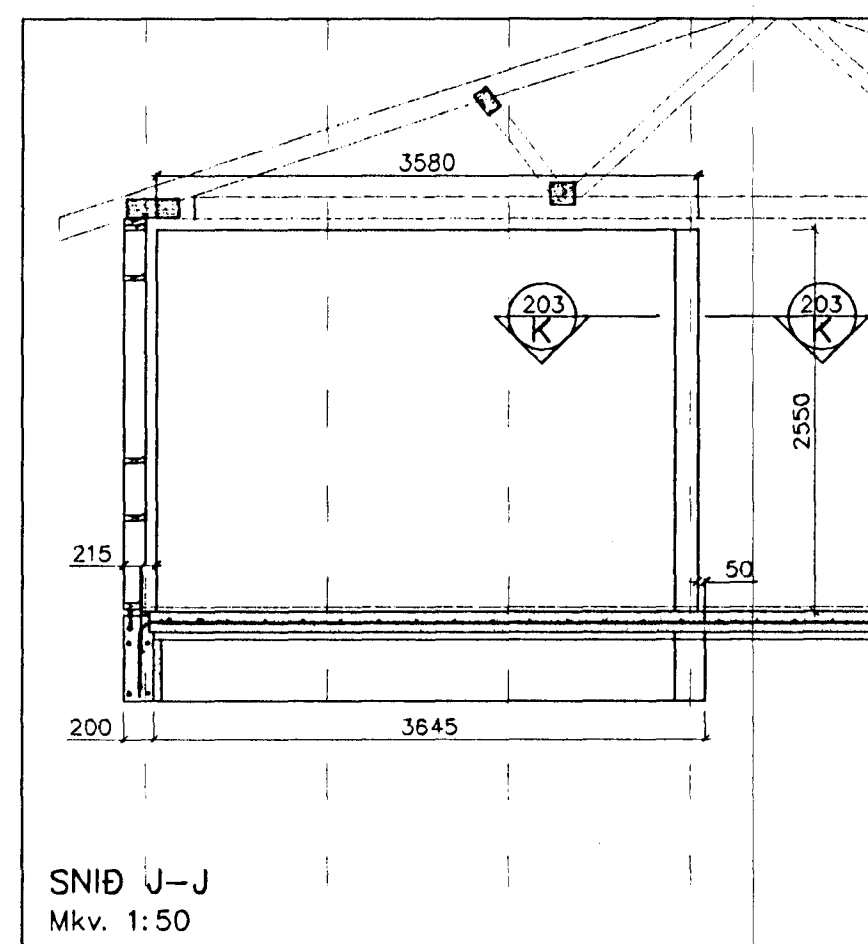
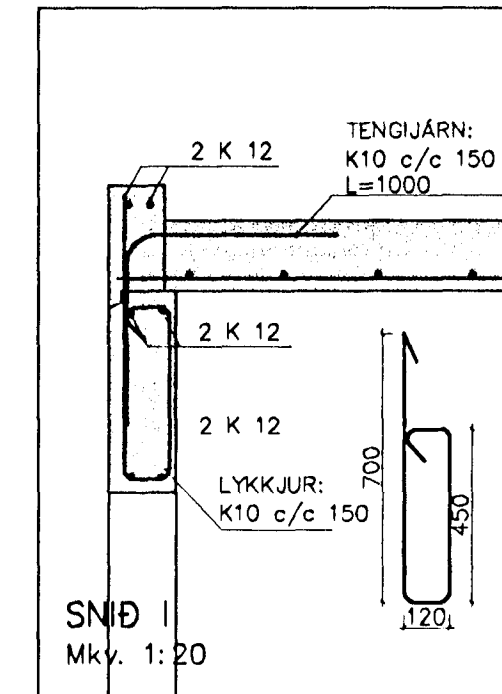
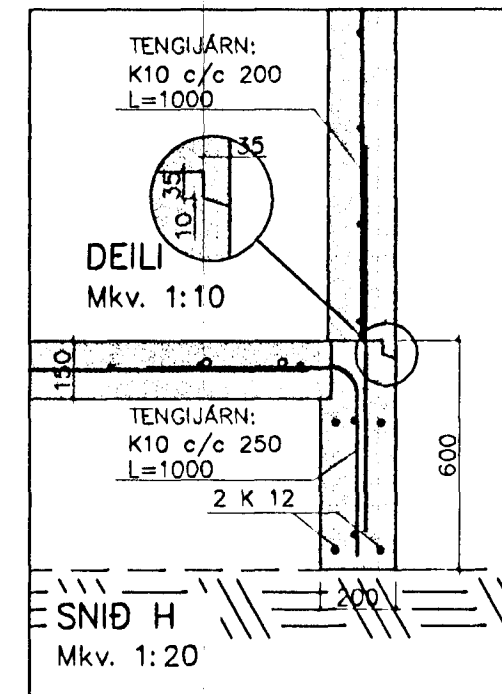
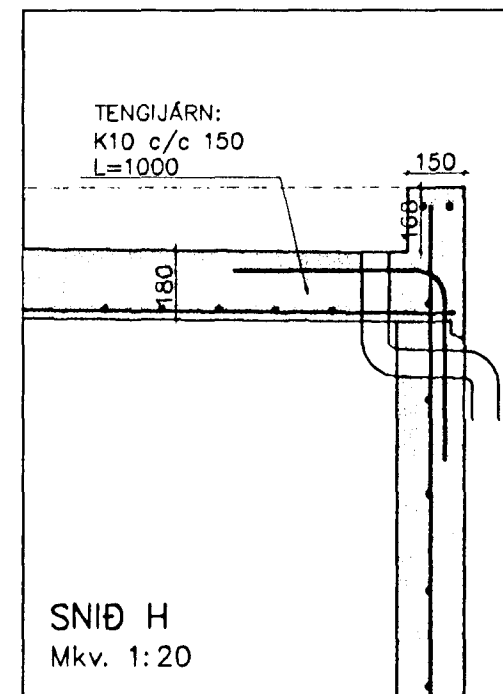
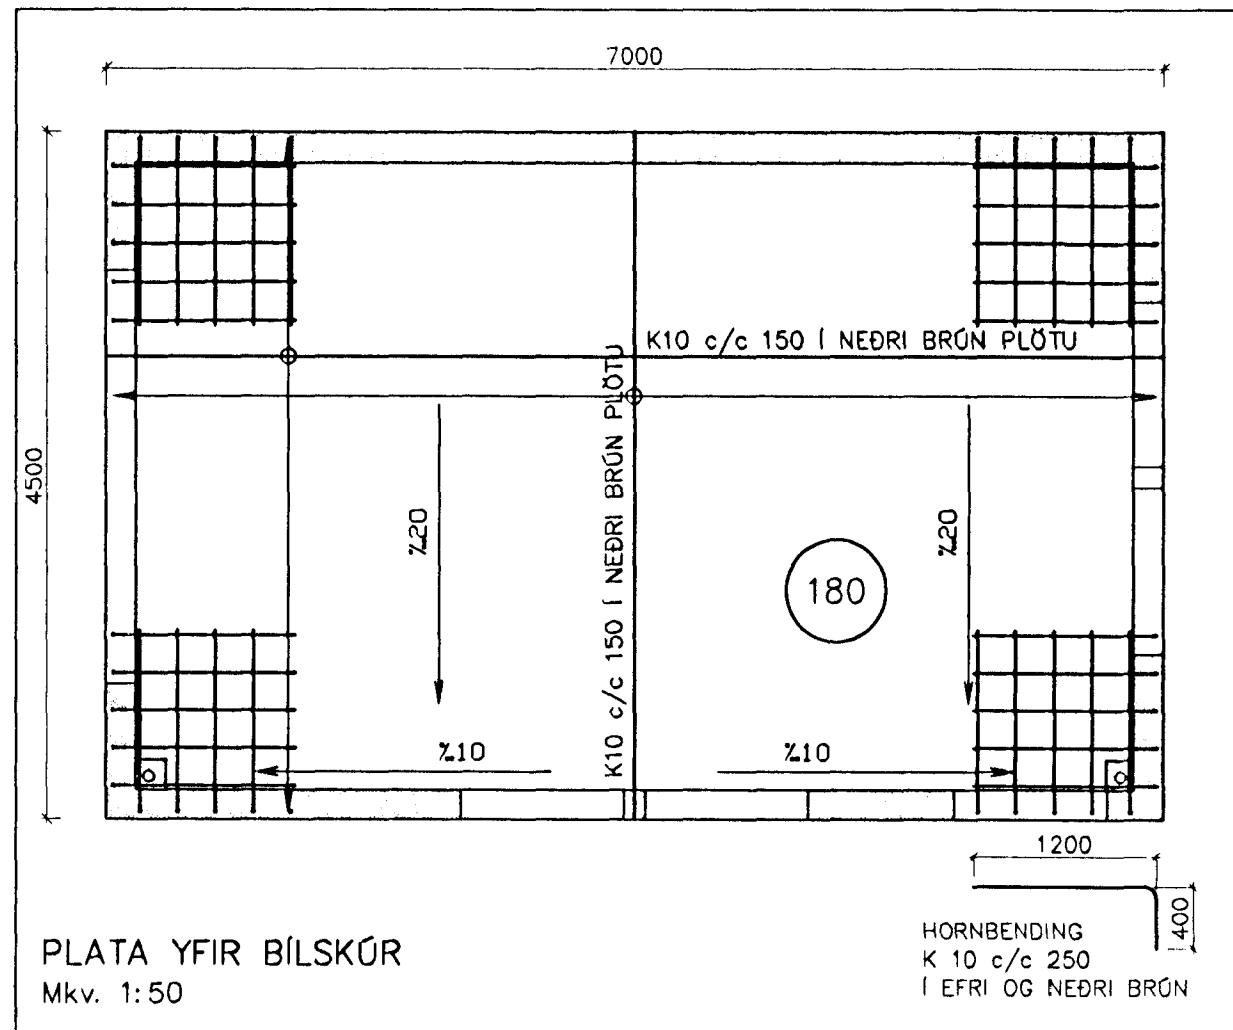



SKÝRINGAR:  
Í KRINGUM ÖLL OP KOMI 2 K 12  
SEM NÁ 600 mm ÖT FYRIR OP.

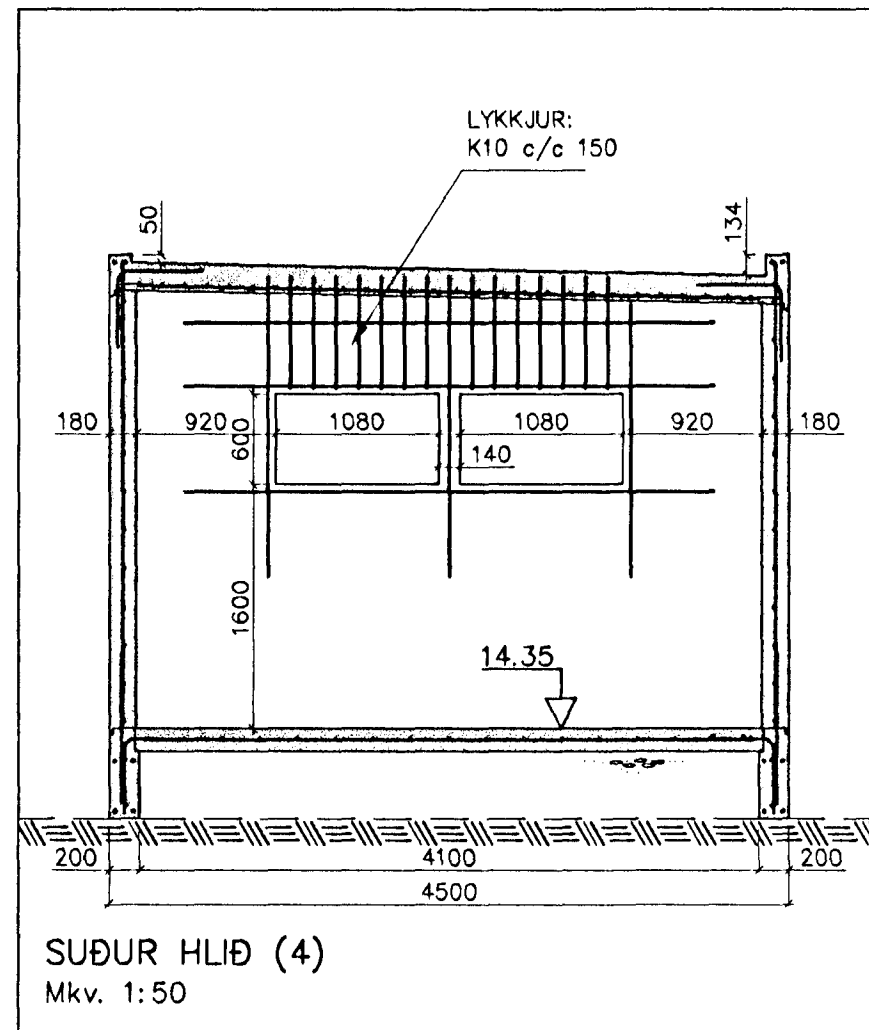

Byggingafulltrúi Hafnarfjarðar  
Afgreitt þann  
04 MAJ 1999  
Sigurbjartur Halldórsson

Hnitakerfi:									 <b>VERKFRÆÐISTOFA SUÐURLANDS</b> <small>AUSTURVEGI 3-5, 800 BELFÖSSI, Sími 482 3900, Fax 482 3914</small>	Verk:	<b>SG HÚS HAMRABYGGÐ 24 HAFNARFIRÐI</b>									
Hæðakerfi:										BURÐARVIRKI:	PLATA & ÁSYND VEGGJA	Mkv. 1:50								
Vörpun:										SNIÐ	Mkv. 1:20									
Skráarnafn:	99072-bv.dwg	Tilvitnir	Br.	Dags.	Eðli breytingar	Af.	Sp.	Samþykkt:	<i>Sigurður Jakobsson</i>	Hannað:	S.M.S.	Teiknað:	S.M.S.	Yfirfarið:	Dags:	APR. 1999	Verknr:	99072	Teikn.nr:	203