




FRÁGANGUR FESTINGA Í SÖKKLI  
Mkv. 1:10

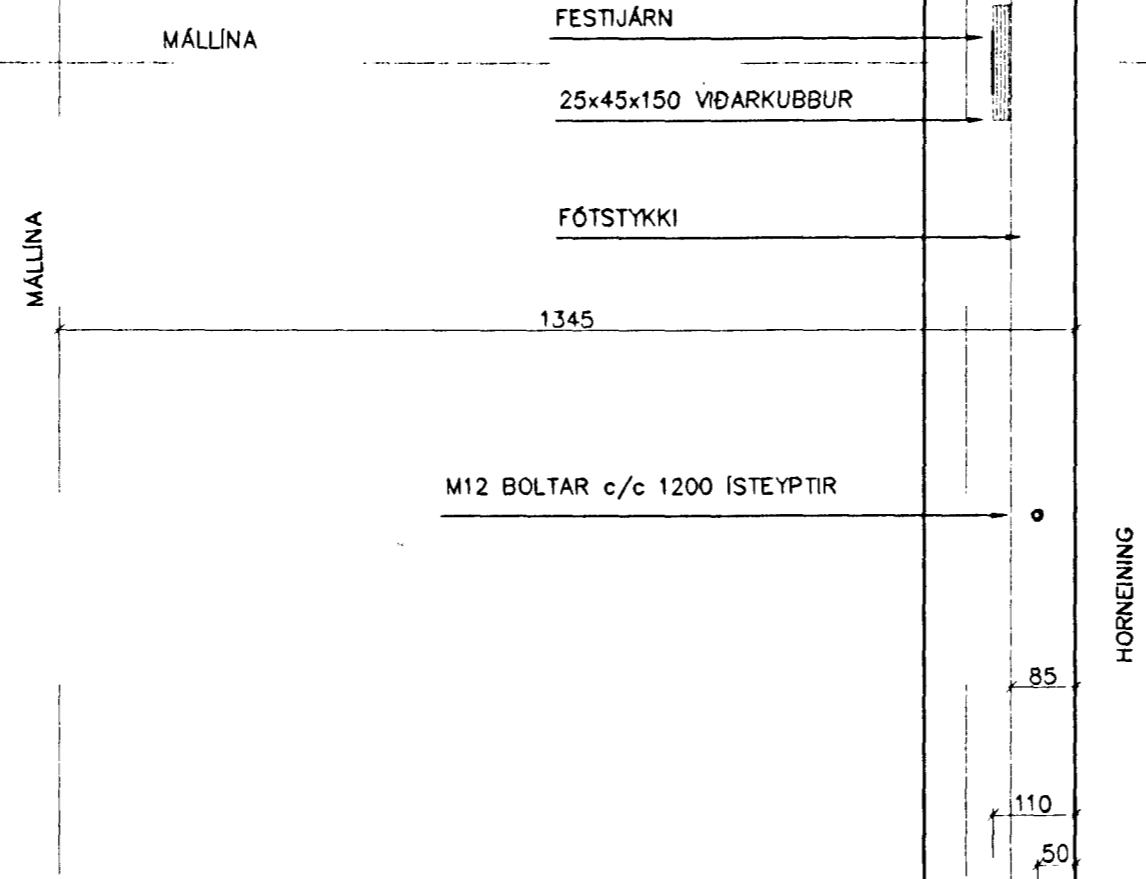

HORNEINING

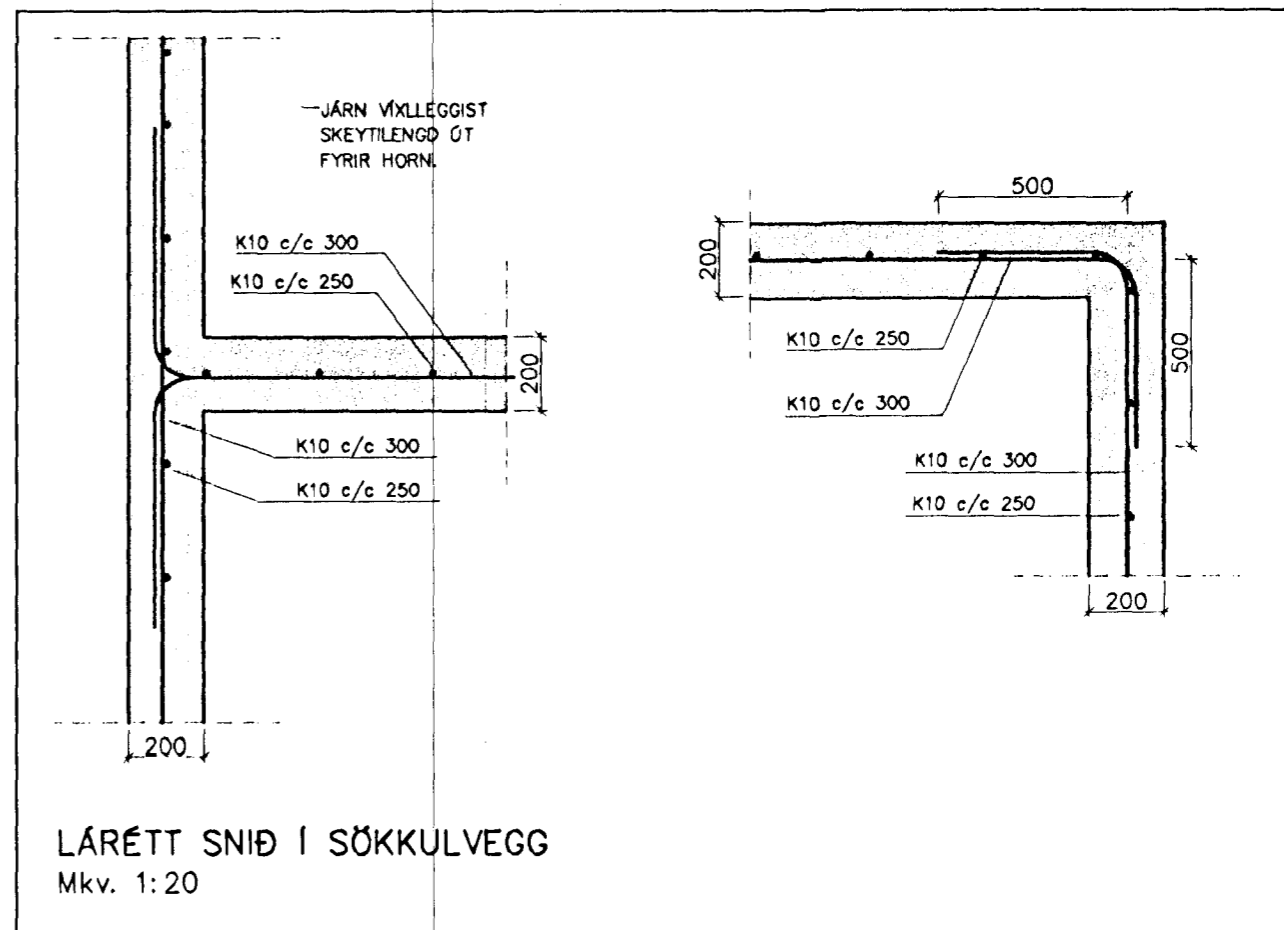

LÁRÉTT SNIÐ Í SÖKKULVEGG  
Mkv. 1:20

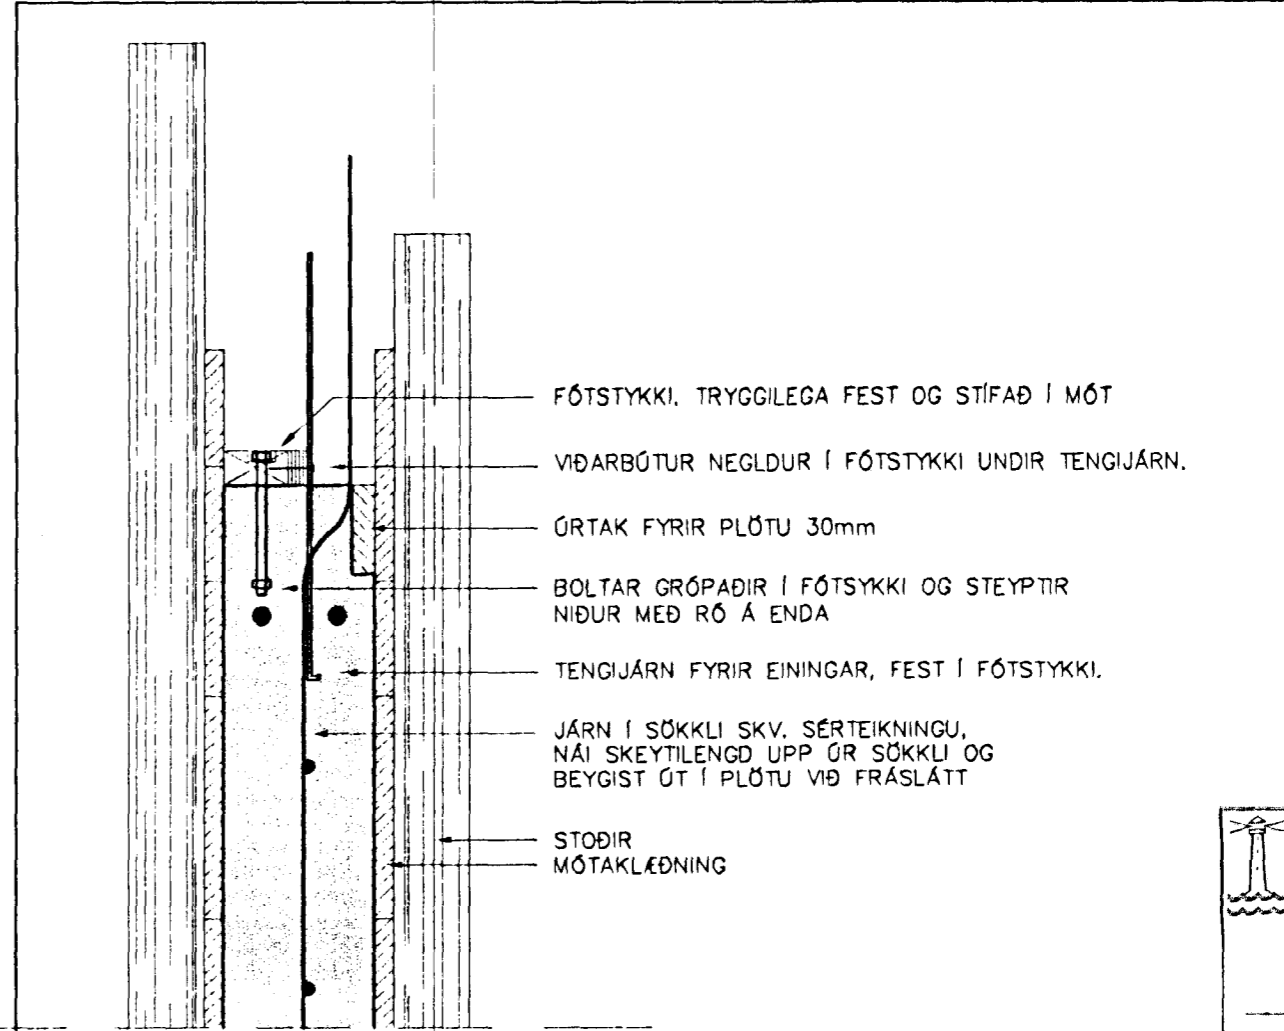

UPPSLÁTTUR  
Mkv. 1:10

- FÓTSTYKKI, TRYGGILEGA FEST OG STÍFAÐ Í MÓT
- VIÐARBÚTUR NEGLDUR Í FÓTSTYKKI UNDIR TENGIJÁRN.
- ÓRTAK FYRIR PLÖTU 30mm
- BOLTAR GRÓPADIR Í FÓTSTYKKI OG STEYPTIR NIÐUR MEÐ RÓ Á ENDA
- TENGIJÁRN FYRIR EININGAR, FEST Í FÓTSTYKKI.
- JÁRN Í SÖKKLI SKV. SÉRTEIKNINGU, NÁI SKEYTILENGD UPP ÓR SÖKKLI OG BEYGIST ÓT Í PLÖTU VIÐ FRÁSLÁTT
- STÖÐIR MÓTAKLÆDNING

Byggingafultrúi Hafnarfjarðar  
Algreitt þann  
04 MAÍ 1999  
*Sigurbjartur Halldórsson*  
Sigurbjartur Halldórsson

Hnitakerfi:										<b>VERKFRÆÐISTOFA SUÐURLANDS</b> <small>AUSTURVEGI 3-5, 800 SELFOSSI, Sími 482 3900, FAX 482 3914</small>	Verk: <b>SG HÚS HAMRABYGGÐ 24 HAFNARFIRÐI</b>	Mkv: 1:10	
Hæðakerfi:											BURÐARVIRKI: STADSETNING ÍSTEYPTRA FESTINGA	Mkv: 1:20	
Vörpun:											STADSETNING BENDIJÁRNS	Mkv:	
Skráarnafn: 99072-bv.dwg	Tilvísanir	Br.	Dags.	Eðli breytingar	Af.	Sþ.	Samþykkt: <i>Sigurbjartur Halldórsson</i>	Hannað: S.M.S.	Telknað: S.M.S.	Yfirfarið:	Daga: APR. 1999	Verknr: 99072	Teikn.nr: 204