


SKÝRINGAR.
HÆDARKÓTAR Á TEIKNINGUM, K
Þ.E. RENNSLISBOTN LAGNAR.

FLEIGIÐ ER Í KLÖPP FYRIR LÖGNUM
ÞANNIG AD ÞÆR SÉU U.Þ.B. Á
0,7 METIRS DÝPI ER ÞÆR KOMA ÓTÚR
SÖKKLI. FYLLA SKAL AD LÖGNUM MEÐ
FROSTFRÍRRI MÖL.


SNIÐ VIÐ SÖKKUL
Mkv. 1:10

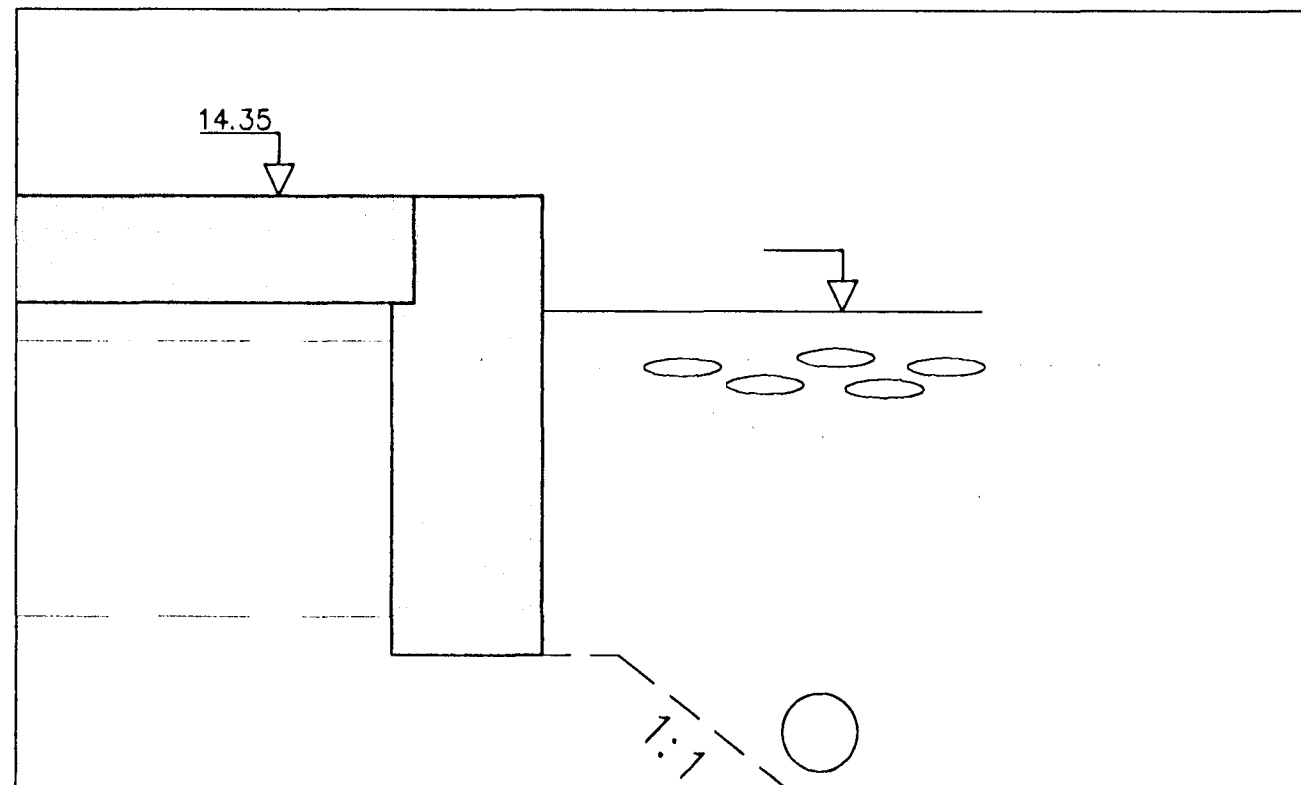

SKÝRINGAR.

GÆTA SKAL ÞESS AD LAGNIR SÉU
ÞAÐ LANGT FRÁ SÖKKLI AD EKKI
SÉ FLEIGIÐ UNÐAN HONUM.



SNIÐ VIÐ SÖKKUL
Mkv. 1:10

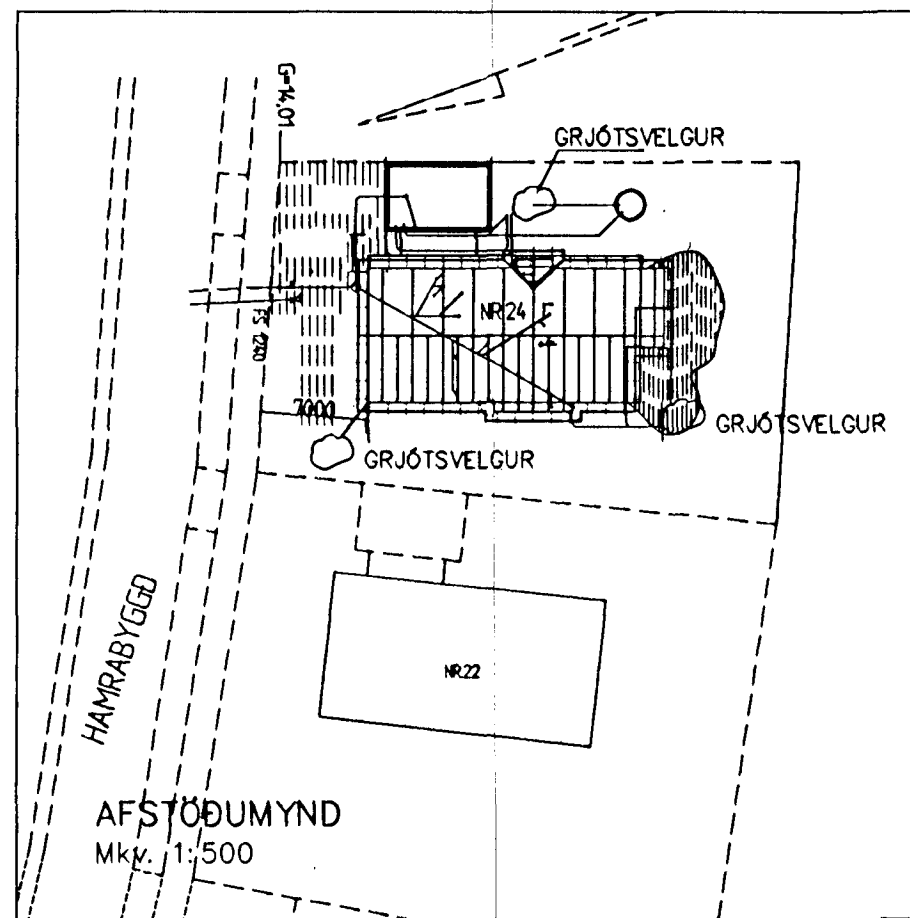

Ath.
GRJÓTSVELGIR SKULA VERA U.Þ.B. 2 M³
HVER. ÞEIR SKULU VERA MEÐ DRENMÖL
SEM HEFUR STEINASTÆRD 30-50 mm
ÞVERMÁLI, YFIR MÖL SKAL SETJA DRENDÖK.

SKÝRINGAR:
ÖLL RÖR Í JÖRÐ SÉU ÚR STÍFU PVC PLAST, GRUNNPLASTI,
NEMA ANNAÐ SÉ TEKID FRAM.
MINNSTI HALLI Á RÖRUM ER 20% (2 CM Á M) OG MESTI HALLI
ER 300%, NEMA ANNAÐ SÉ TEKID FRAM.
GRAFID SÉ FYRIR RÖRUM Í ÞJAPPADA FYLLINGU.
UMHVERFIS ÖLL RÖR Í JÖRÐU SKAL SETJA A.M.K. 150 mm
SANDLAG OG ÞJAPPA VEL.
ÖLL RÖR ÞÉTTIST MEÐ TIL ÞESS GERÐUM GÓMÍHRINGJUM.
AD ÖÐRU LEYTI BER AD HAGA VINNU OG ÖLLUM UMBÓNADI SKV.
ÍST 65 SVO OG FYRIRMÆLUM FRAMLEIÐANDA.
KÓTAR ERU Í METRUM OG MIÐAST VIÐ RENNSLISBOTN, ÞAÐ Á EINNIG
VIÐ GÖT, ÞAR SEM KÓTI Á GATI ER GEFINN Á RENNSLISBOTN.
MÁL ERU MILLIMETRAR OG MIÐAST VIÐ MIÐJAN STÚT.

REGNVATNSLÖGN SKAL AD JAFNAÐI
LEGGJA 200 mm OFAR EN SKOLPLÖGN
ÖLL RÖR MEÐ ÓNEFNUM HALLA HAFNA
20% HALLA
SKAMMSTAFANIR:
PVC PLASTRÖR, PVC (RAUÐBRÚN)
PP PLASTRÖR, PP (GRÁ)
BR BRUNNUR
GN GÖLFNIDURFALL MEÐ VATNSLÁS
GSN GEGNUMSTREYMISNIDURFALL Í GÖLFI
ÞN ÞAKNIDURFALL
HL HANDLAUG
VS VATNSSALERNI
SB/BK STEYPIBÁÐ/BAÐKAR
EV ELDHÚSVASKUR
UÞV UPPÞVOTTAVÉL
ÞV ÞVOTTAVÉL
SV SKOLVASKUR
NF ÓTINIDURFALL
HR HREINSISTÚTUR MEÐ LOKI

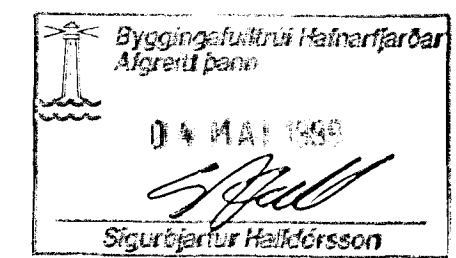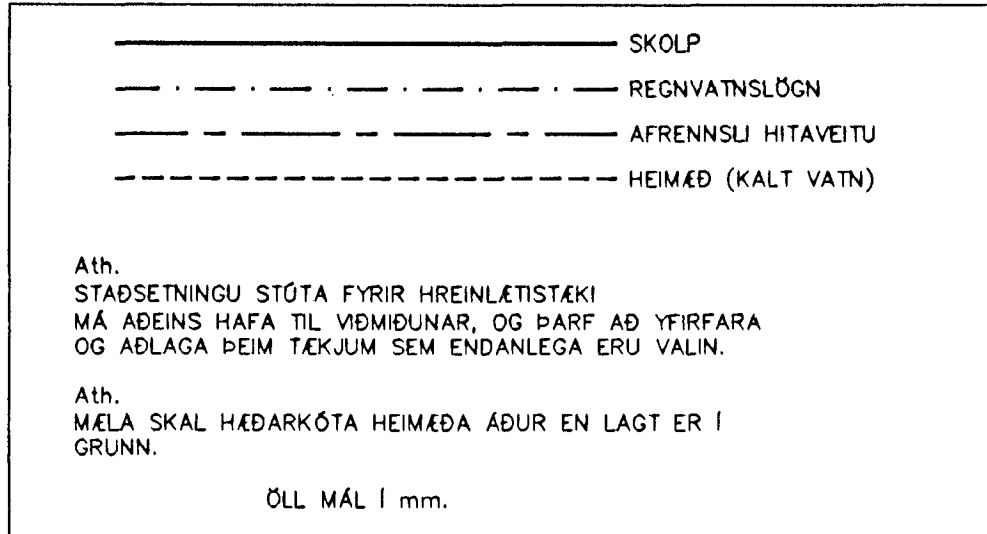

Hnitakerfi:										VERKFRÆÐISTOFA SUÐURLANDS <small>AUSTURVEGI 3-5, 800 SELFOSSI, Sími 482 3900, FAX 482 3914</small>	Verk: SG HÚS HAMRABYGGÐ 24 HAFNARFIRÐI	Mkv: 1:500	
Hæðakerfi:											LAGNIR: AFSTÖÐUMYND	Mkv: 1:10	
Vörpun:											SNID	Mkv:	
Skráarnafn: 99072-bv.dwg	Tilvísanir	Br.	Dags.	Eðli breytingar	Af.	Sp.	Samþykkt: <i>Sigrúnir Halldórsdóttir</i>	Hannað: S.M.S.	Teiknað: S.M.S.	Yfirfarið:	Dags: APR. 1999	Verknr: 99072	Teikn.nr: 302