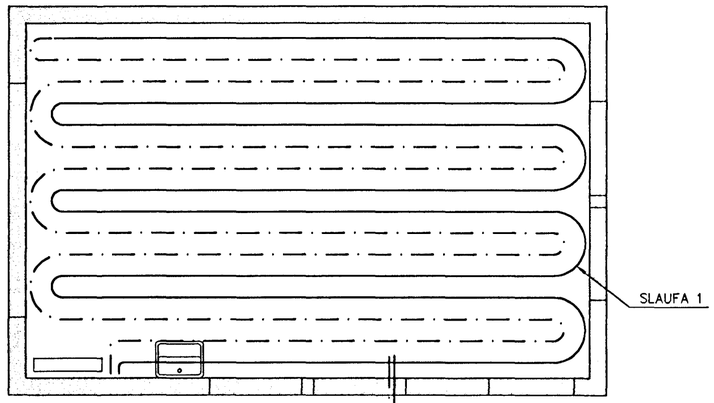

LAGNIR ø150 ÍDRÁTTARRÖRI

SLAUFA 2

14.05
FRÁGENGIÐ GÓLF

14.35
FRÁGENGIÐ GÓLF

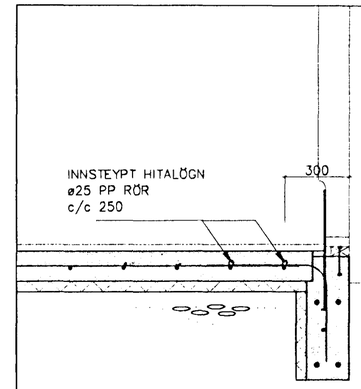

STAÐSETNING GÓLFGEISLA
Mkv. 1:20

Byggingafulltrúi Hafnarfjarðar
Afgreitt þann
04 MAÍ 1999
Sigurbjartur Halldórsson

Ath.
GÆTA SKAL ÞESS AÐ TÆMA LÖGN
EFTIR PRÓFUN (BLÁSA ÚT VATNI)
ÞANNIG AÐ EKKI FRJÓSI Í LÖGN
ÞAR TIL HITI ER KOMINN Á HÚS.

GÓLFGEISLI FRAMRÁS
GÓLFGEISLI BAKRÁS

LENGD Á SLAUFUM:
SLAUFA 1 (Í BÍLSKÚR) : 105 m
SLAUFA 2 (VIÐ ÚTBRÚN) : 150 m
ALLS : 255 m

Hnitakerfi:							
Hæðakerfi:							
Vörpun:							
Skráarnafn: 99072-bv.dwg	Tilvísanir	Br.	Dags.	Eðli breytingar	Af.	Sb.	Samþykkt: Sigurður Jakobsson

VERKFRÆÐISTOFA SUÐURLANDS
AUSTURVEGI 3-5, 800 SELFOSSI, SÍMI 482 3900, FAX 482 3914

Verk: SG HÚS HAMRABYGGÐ 24 HAFNARFIRÐI						
LAGNIR: GRUNNMYND GÓLFGEISLA						Mkv: 1:50
SNIÐ						Mkv: 1.20
						Mkv:
Hannað: S.M.S.	Teiknað S.M.S.	Yfirfarið:	Dags: APR. 1999	Verknr: 99072	Teikn.nr: 311	