




**SKÝRINGAR:**

Ath. ALLIR SÖKKULVEGGIR ERU 250 mm BREIÐIR NEMA ANNAD SÉ MÁLSETT.  
SNID, SÉRMYNDIR, SKÝRINGAR: SJÁ TEIKN. 203 & 204  
GÖT I SÖKKULVEGGJUM OG PLÖTU FYRIR LÖGNUM.  
SJÁ TEIKN. 301

FRÁGANGUR SÖKKULSKAUTA SÉ I SAMRÆMI  
VIÐ REGLUR VIÐKOMANDI RAFVEITU.

ÖLL MÁL I mm.

140 ÞYKKT PLÖTU GÖLFKÓTI

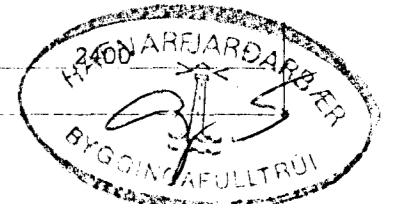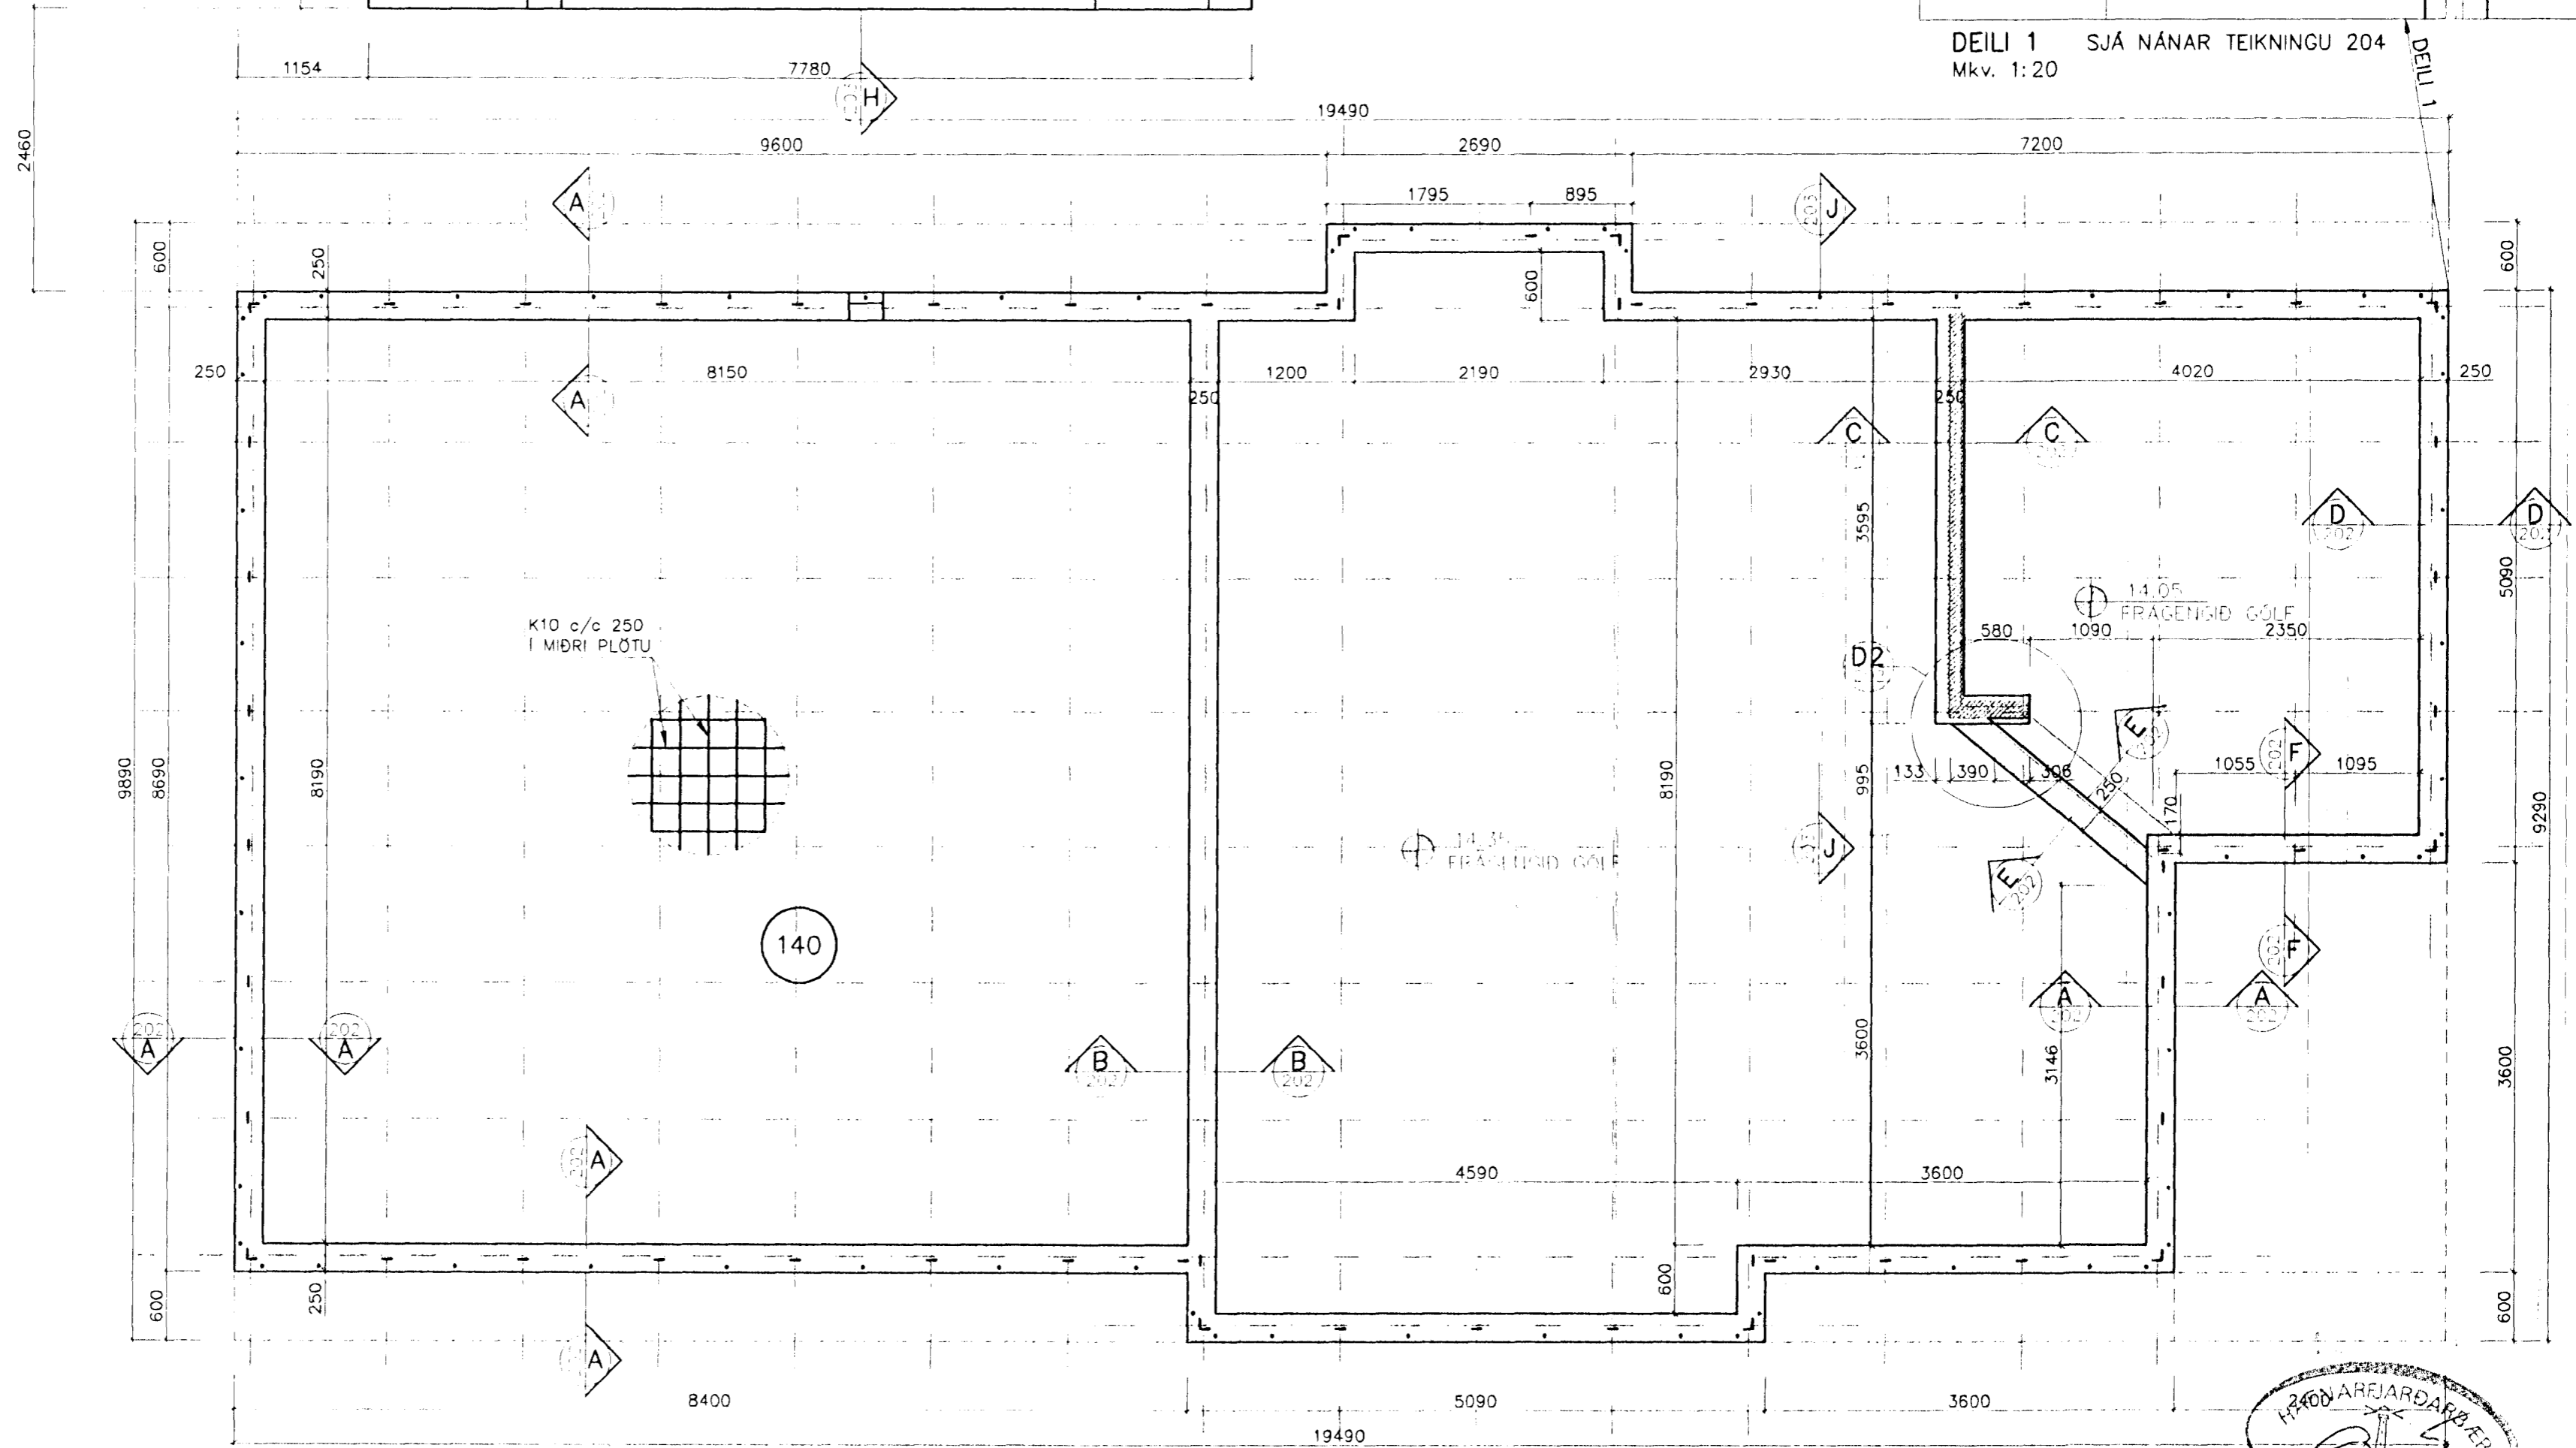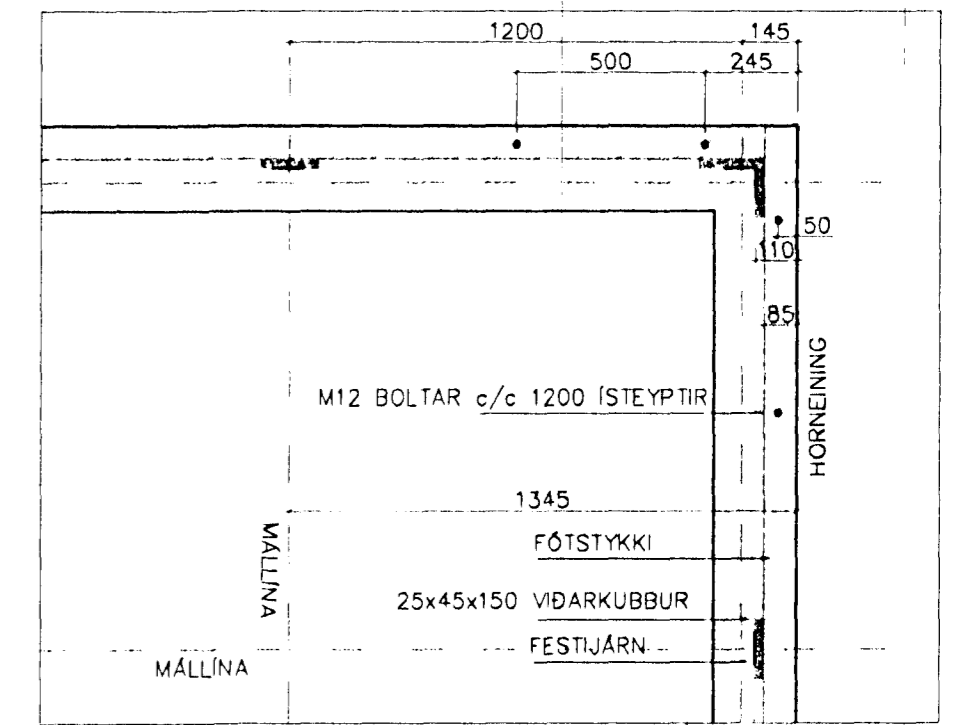

Hnitakerfi:										Verk:	<b>SG HÚS HAMRABYGGÐ 24 HAFNARFIRÐI</b>									
Hæðakerfi:		2	27.08.1999	BÍLSKÚR STÆKKAÐUR	S.M.S.					BURÐARVIRKI:	GRUNNMYND SÖKKULS									
Vörpun:		1	07.07.1999	GRUNDUN-SÖKKLAR	T.E.T.						SNID									
Skýrarnafn:	99072-bv.dwg	Br.	Dags.	Eðli breytingar	Af.	Sp.	Samþykkt:	<i>Sig. Falco Sævar</i>		Hannað:	S.M.S.	Teiknað:	S.M.S.	Yfirfarið:	Dags:	APR. 1999	Verknr:	99072	Teikn.nr:	201-2