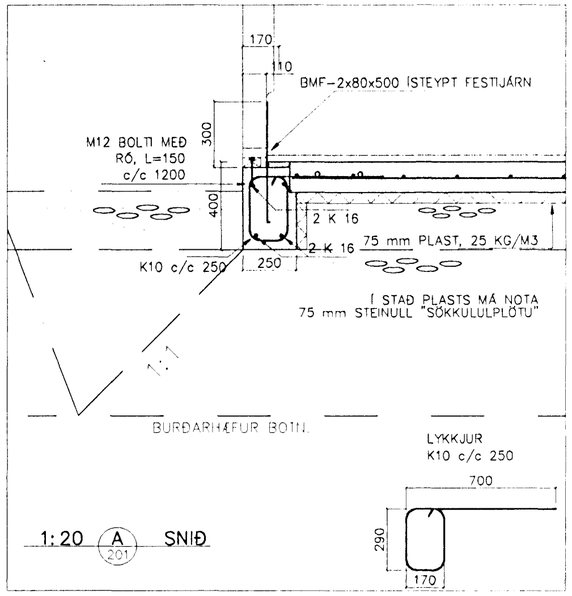

1:20 (A 201) SNIÐ

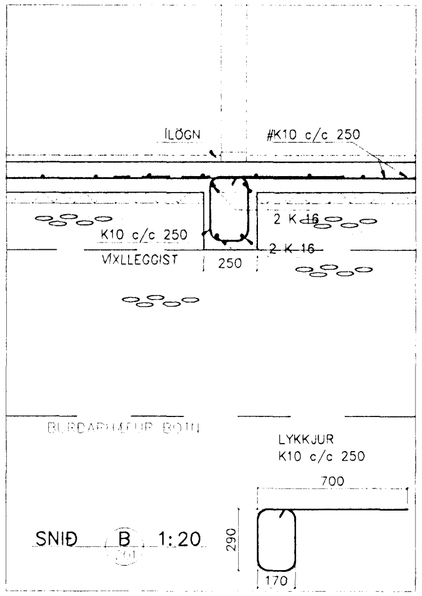

SNIÐ (B 201) 1:20

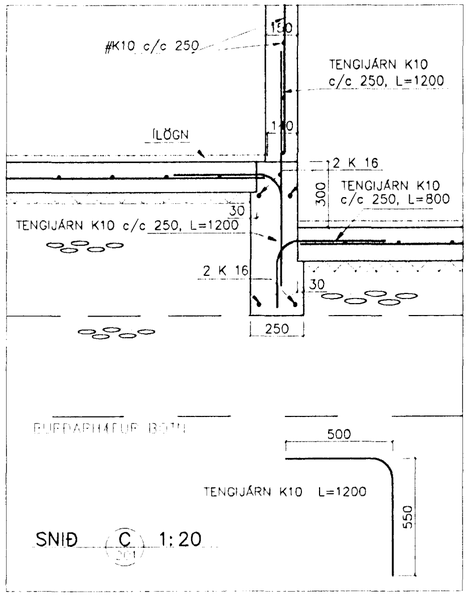

SNIÐ (C 201) 1:20

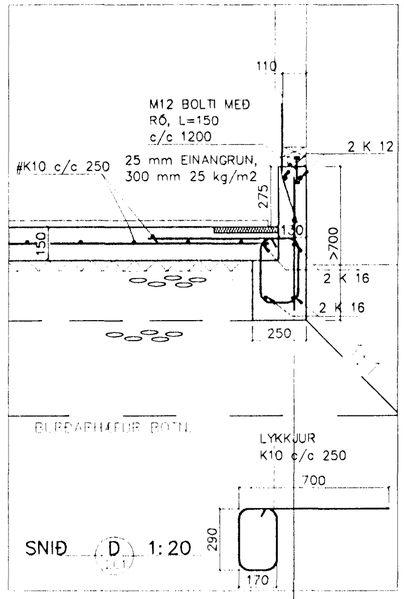

SNIÐ (D 201) 1:20

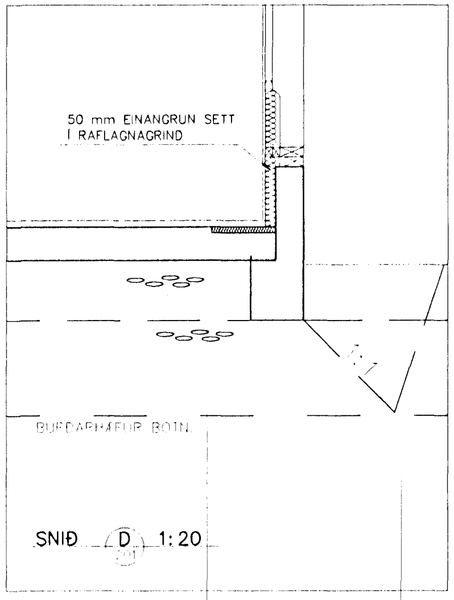

SNIÐ (D 201) 1:20

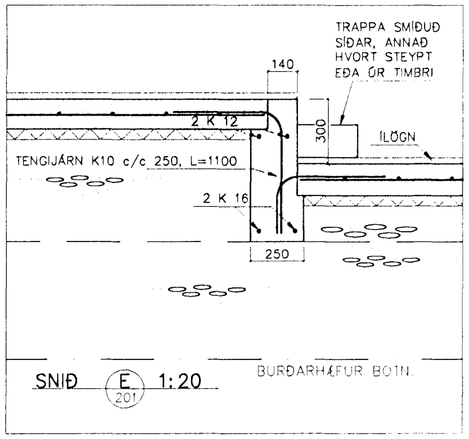

SNIÐ (E 201) 1:20

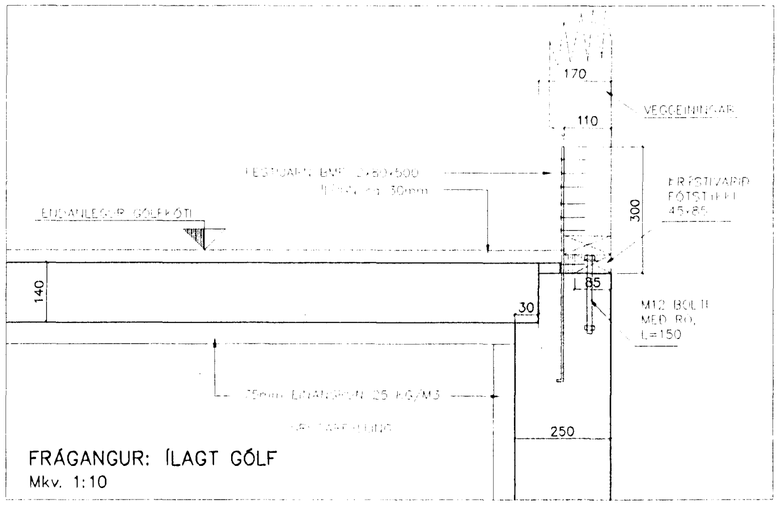

FRÁGANGUR: ÍLAGT GÓLF
Mkv. 1:10

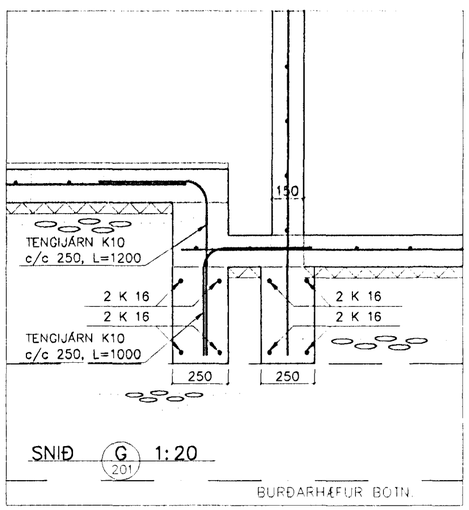

SNIÐ (G 201) 1:20

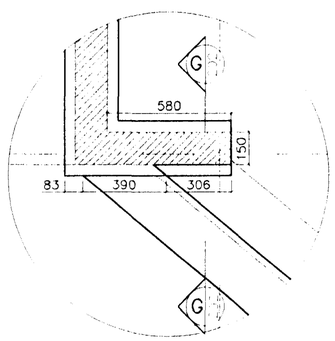

DEILI (2 201) 1:20

SKÝRINGAR

HÖNNUNARFORSENDUR:

SNJÓR:	
–ÁLAGSSVÆÐI 1	1.0 kN/m²
VINDUR:	
–z=6.000 m	1.4 kN/m²
NOTÁLAG:	
–GÓLFPLATA Í ÍBÚÐ	1.5 kN/m²
–BÍLAGEYMSLA	3.0 kN/m²
EIGINÞYNGD:	
–ÞAK	0.6 kN/m²
–STEYPA	25 kN/m³
–ÚTVEGGIR	1.0 kN/m

GRUNDUN

GRAFA SKAL FYRIR UNDIRSTÖÐUM NIÐUR Á HEILLEGAN BURÐARHÆFAN BOTN, ÞAÐ ER KLÖPP EÐA FROSTFRITT EFNI MEÐ GRÓFLEIKA SEM SVARAR TIL MALAREFNIS EÐA GRÓFARA, SAMBÆRILEGT EFNI LAGT OFAN Á KLÖPPINA, BLEYTT RÆKILEGA OG ÞJAPPAÐ.
ÞJÖPPUNIN SKAL UPPFYLLA EFTIRFARANDI KRÖFUR: (MIÐAÐ VIÐ PLÖTUPRÓF):

E2 ≥ 100 MPa
E2/E1 ≤ 2.5

TIL VIÐMIÐUNAR:

TÆKI:	LAGÞYKKT	FJ. YFIRF.
5.0 tn VÍBRÓVALTARI	0.4 m	6
0.5 tn VÍBRÓPLATA	0.3 m	4
0.3 tn VÍBRÓPLATA	0.2 m	4

STEINSTEYPA:

STEYPA ER S250 MEÐ 300 Kg SEMENT Í HVERJUM RÚMMETRA.
NEMA Í GÓLFPLÖTU, S200 MEÐ 250 Kg SEMENT Í HVERJUM RÚMMETRA.
LOFTINNIHALD STEYPU : 6–8 %
V/S–TALA : < 0.55
SIGMÁL STEYPU : 50 – 80 mm
TITRA SKAL ALLA STEYPU.
MINNSTA STEYPUHULA:

–ÞAR SEM SÖKLAR KOMA AÐ JARÐVEG: 50 mm

STEYPUSTYRKTARSTÁL

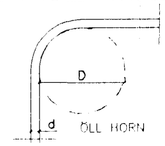

STÁLGÆÐI:
K – KAMBSTÁL fyk = 410 Mpa
BEYING STÁLS
d= ALLIR SVERLEIKAR D = 20 x d

SKEYTING BENDISTÁLS ER SAMKVÆMT EFTIRFARANDI:

ÞVERMÁL STÁLS, d Í mm	10	12	16
SKEYTILENGD Í mm	500	600	800

LÁRÉTT JÁRN SEM KOMA Í HORN EÐA ÞVERVEGG SKAL BEYGJA SKEYTILENGD FYRIR HORN.

BENDING Í SÖKKULVEGGI

–LÁRÉTT K10 c/c 250
–LÓÐRÉTT K10 c/c 250

AÐ AUKI 2 K12 EFST OG NEÐST OG KRINGUM ÖLL OP ER NÁI SKEYTILENGD ÚT FYRIR BRÚNIR OPS.

BENDING Í PLÖTU Á FYLLINGU

K10 c/c 250

MÁL ERU Í mm NEMA ANNARS SÉ GETIÐ.

HAFNARFJARÐARBÆR BYGGINGAFULLTRÚI

Hnitakerfi:						
Hæðakerfi:		2	27.08.1999	BENDINGU Í SÖKKLUM BREYTT	S.M.S.	
Vörpun:		1	07.07.1999	GRUNDUN–SÖKKLAR	T.E.T.	
Skráarnafn: 99072–bv.dwg	Tilvísanir	Br.	Dags.	Eðli breytingar	Af.	Sþ.

VERKFRÆÐISTOFA SUÐURLANDS
AUSTURVEGI 3-9, 800 SELFOSSI, SÍMI 482 3900, FAX 482 3914

Samþykkt: Sig. Falcó Stef.

Verk: SG HÚS HAMRABYGGÐ 24 HAFNARFIRÐI
BURÐARVIRKI: SNIÐ Í SÖKKUL Mkv: 1:20
SNIÐ Mkv: 1.10
Mkv:

Hannað:	Teiknað	Yfirfarið:	Dags:	Verknr:	Teikn.nr:
S.M.S.	S.M.S.		APR. 1999	99072	202-2