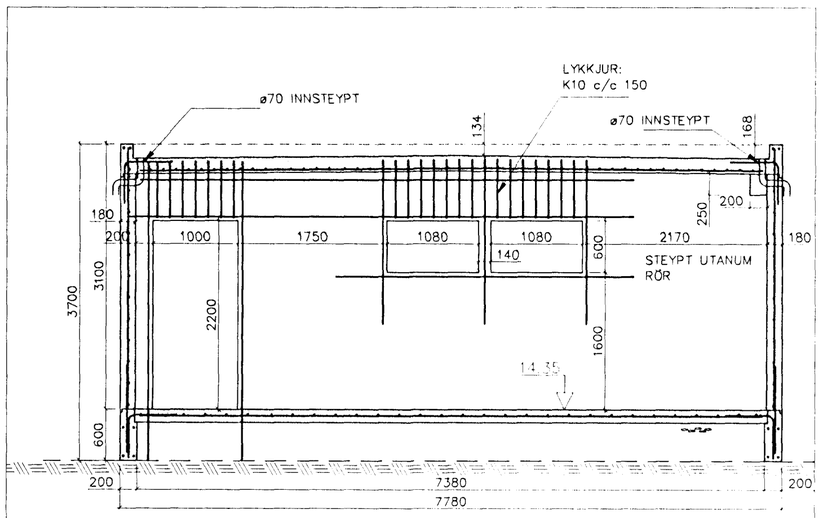

VESTUR HLIÐ (1)
Mkv. 1:50

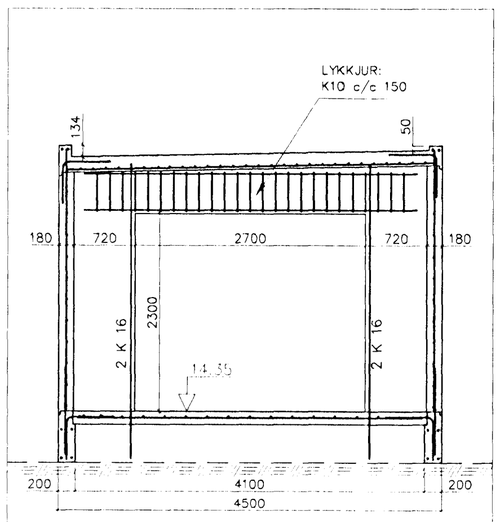

NORÐUR HLIÐ (2)
Mkv. 1:50

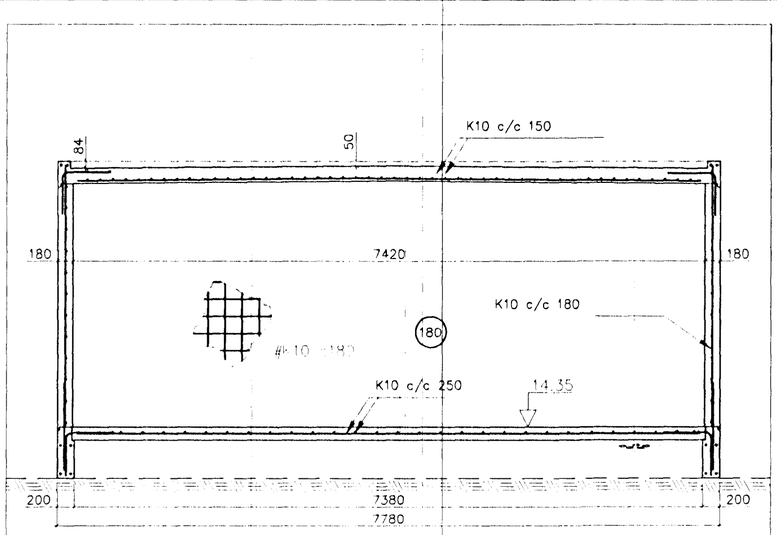

AUSTUR HLIÐ (3)
Mkv. 1:50

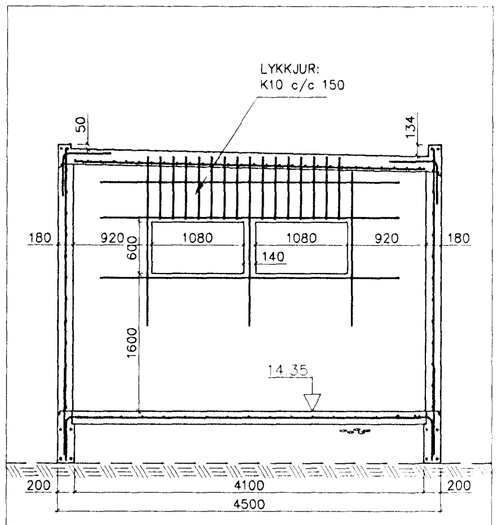

SUÐUR HLIÐ (4)
Mkv. 1:50

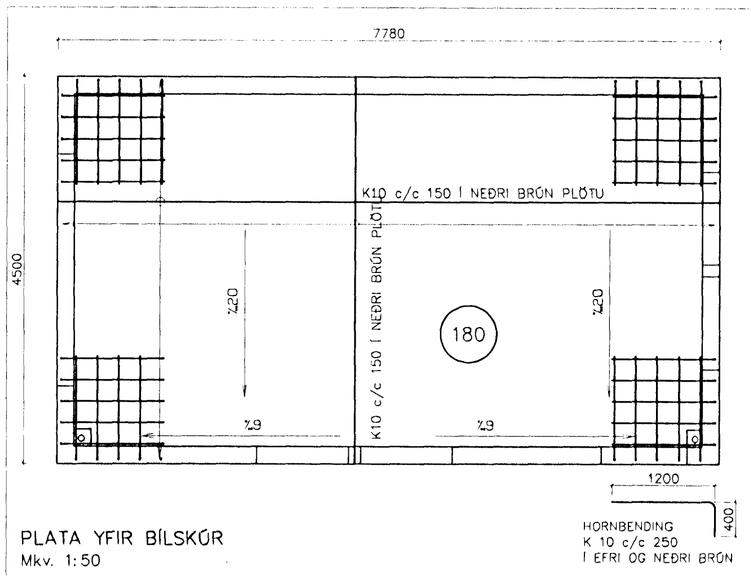

PLATA YFIR BÍLSKÚR
Mkv. 1:50

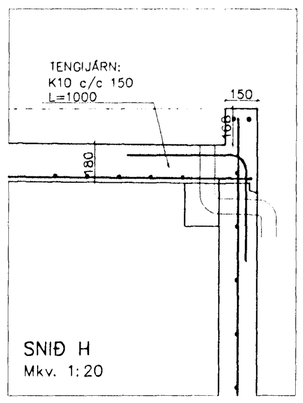

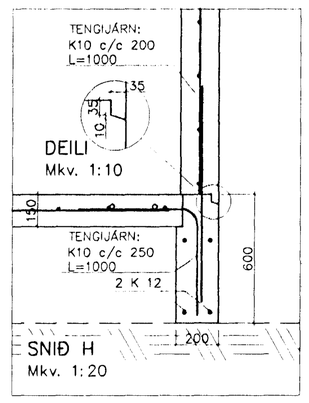

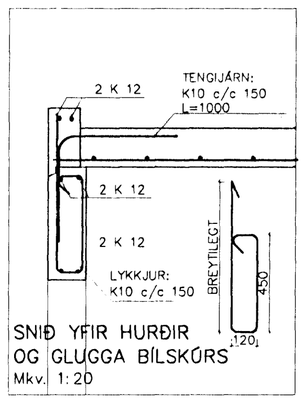

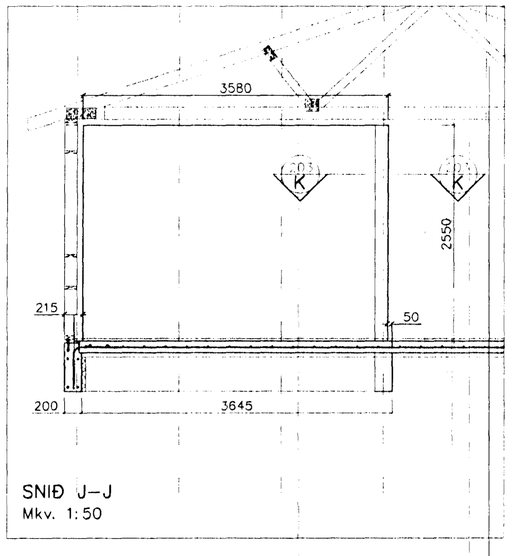

SNIÐ J–J
Mkv. 1:50

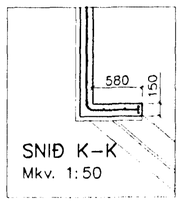

SNIÐ K–K
Mkv. 1:50

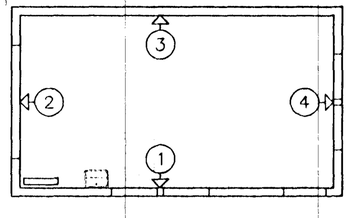

HAFNARFJARÐARBÆR
BYGGINGAFULLTRÚI

SKÝRINGAR:
Í KRINGUM ÖLL OP KOMI 2 K 12
SEM NÁ 600 mm ÚT FYRIR OP.

Hnitakerfi:							
Hæðakerfi:							
Vörpun:		1	27.08.1999	BÍLSKÚR STÆKKAÐUR	S.M.S.		
Skráarnafn: 99072-bv.dwg	Tilvísanir	Br.	Dags.	Eðli breytingar	Af.	Sþ.	

VERKFRÆÐISTOFA SUÐURLANDS
AUSTURVEGI 3-5, 800 SELFOSSI, SÍMI 482 3900, FAX 482 3914

Samþykkt: Sig. Jakobsson

Verk: SG HÚS HAMRABYGGÐ 24 HAFNARFIRÐI

BURÐARVIRKI: PLATA & ÁSÝND VEGGJA — Mkv. 1:50

SNIÐ — Mkv. 1:20

Mkv:

Hannað:	Teiknað	Yfirfarið:	Dags:	Verknr:	Teikn.nr:
S.M.S.	S.M.S.		APR. 1999	99072	203–1