


ÞVERSNIÐ Í HORNEININGAR

NEGLING VEGGLÆGJU VÍÐ KROSSVIÐAREININGU:
31/80 HÁÐ FESTINGU Í GÓLFI SEM HÉR SEGIR:
F11 => 5 STK
F12 => 9 STK
F13 => 12 STK

F11 => 5 STK

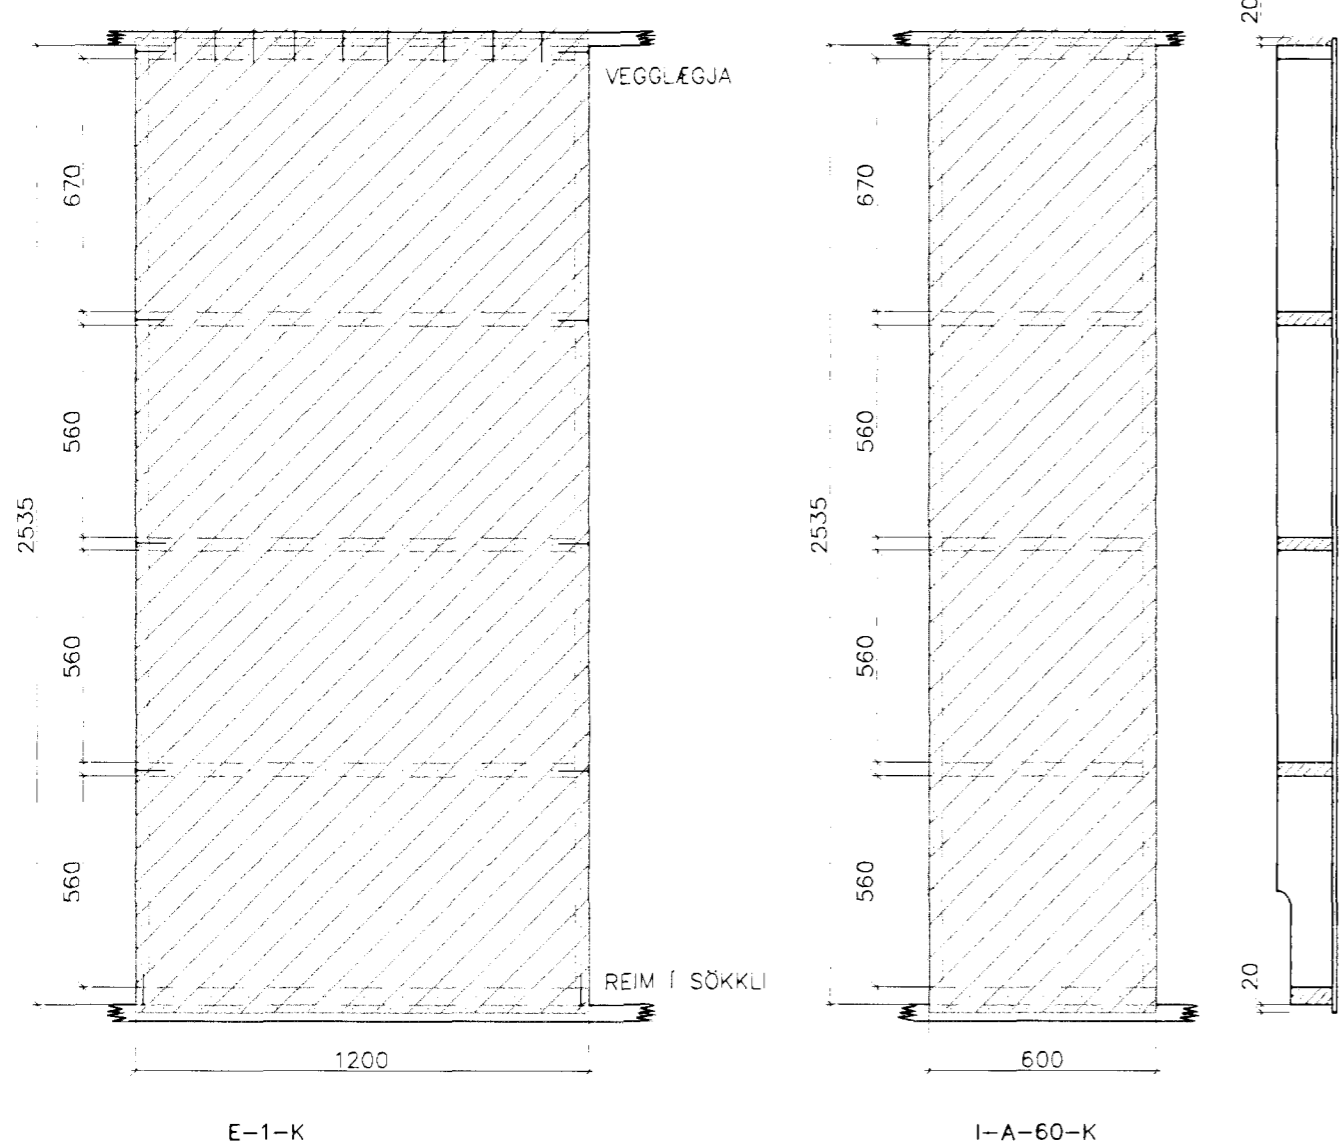


SKÝRINGAR :

VEGGEININGAR :

FÓTSTYKKI : 45x110, GAGNFÓAVARIÐ
STÖÐIR : 35x145
ÞVERSTAFIR : 35x145
TIMBURGÆÐI SÉU A.M.K. K18 Skv. DS413.
ÖLL SAMSKYTI NEGLIST MEÐ 3 Stk. 34/90.

KROSSVIÐUR :

9 mm RAKAPOLINN (WBP)
7 LAGA COMBI (EÐA SAMBÆRILEGUR)
NEGLDUR Í RAKAPOLIH LÍM MEÐ 25/55 c/c 100

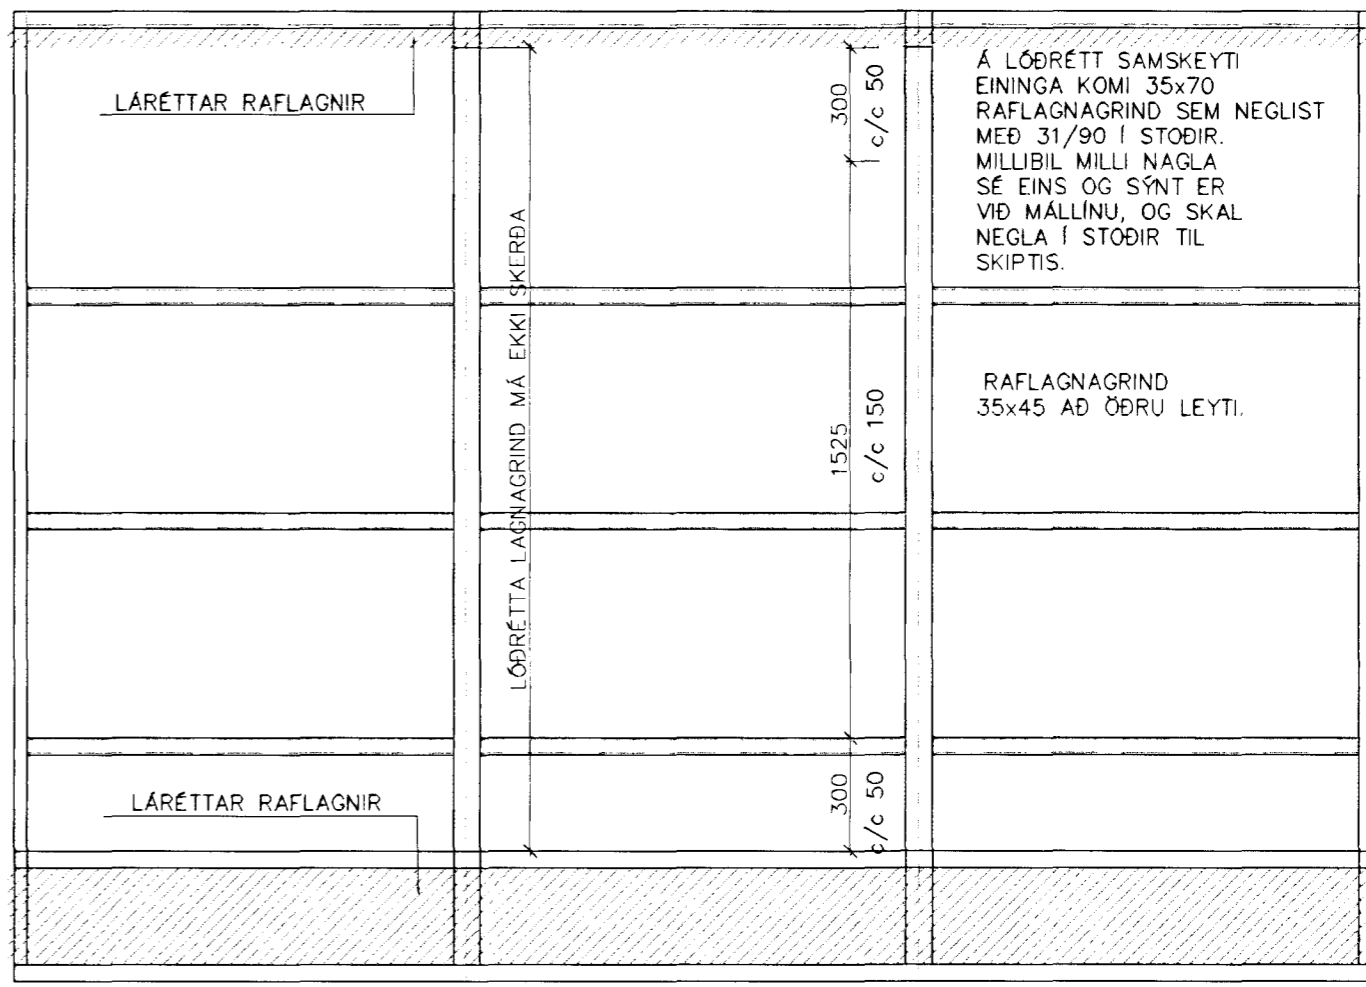

KROSSVIÐARSTÍFINGAR
Mkv. 1:20

FRÁGANGUR RAFLAGNAGRINDAR
Mkv. 1:20

Byggingaútlitri Hafnarfjarðar
Algreitt þann
10 JAN. 2000
Sigurbjartur Halldórsson

Hnitakerfi:										<p>VERKFRÆÐISTOFA SUÐURLANDS AUSTURVEGI 3-5, 800 BELFOSSI, Sími 482 3900, FAX 482 3914</p>	Verk:	SG HÚS	HAMRABYGGÐ 24	HAFNARFIRÐI	Mkv:	1:20						
Hæðakerfi:											BURÐARVIRKI:	VEGGEININGAR & RAFLAGNAGRIND			Mkv:							
Vörpun:															Mkv:							
Skráarnafn:	99072-sp.dwg	Tilvísunir										Hannað:	S.M.S.	Teiknað:	S.M.S.	Yfirfarið:		Dags:	08.12.1999	Verknr:	99072	Teikn.nr.:

Sig. Jakobsson