


HAMRABYGGÐ NR 24 HAFNARFIRÐI SNIÐ Í ÚTVEGG, GLUGGA OG ÞAK m. 1:5

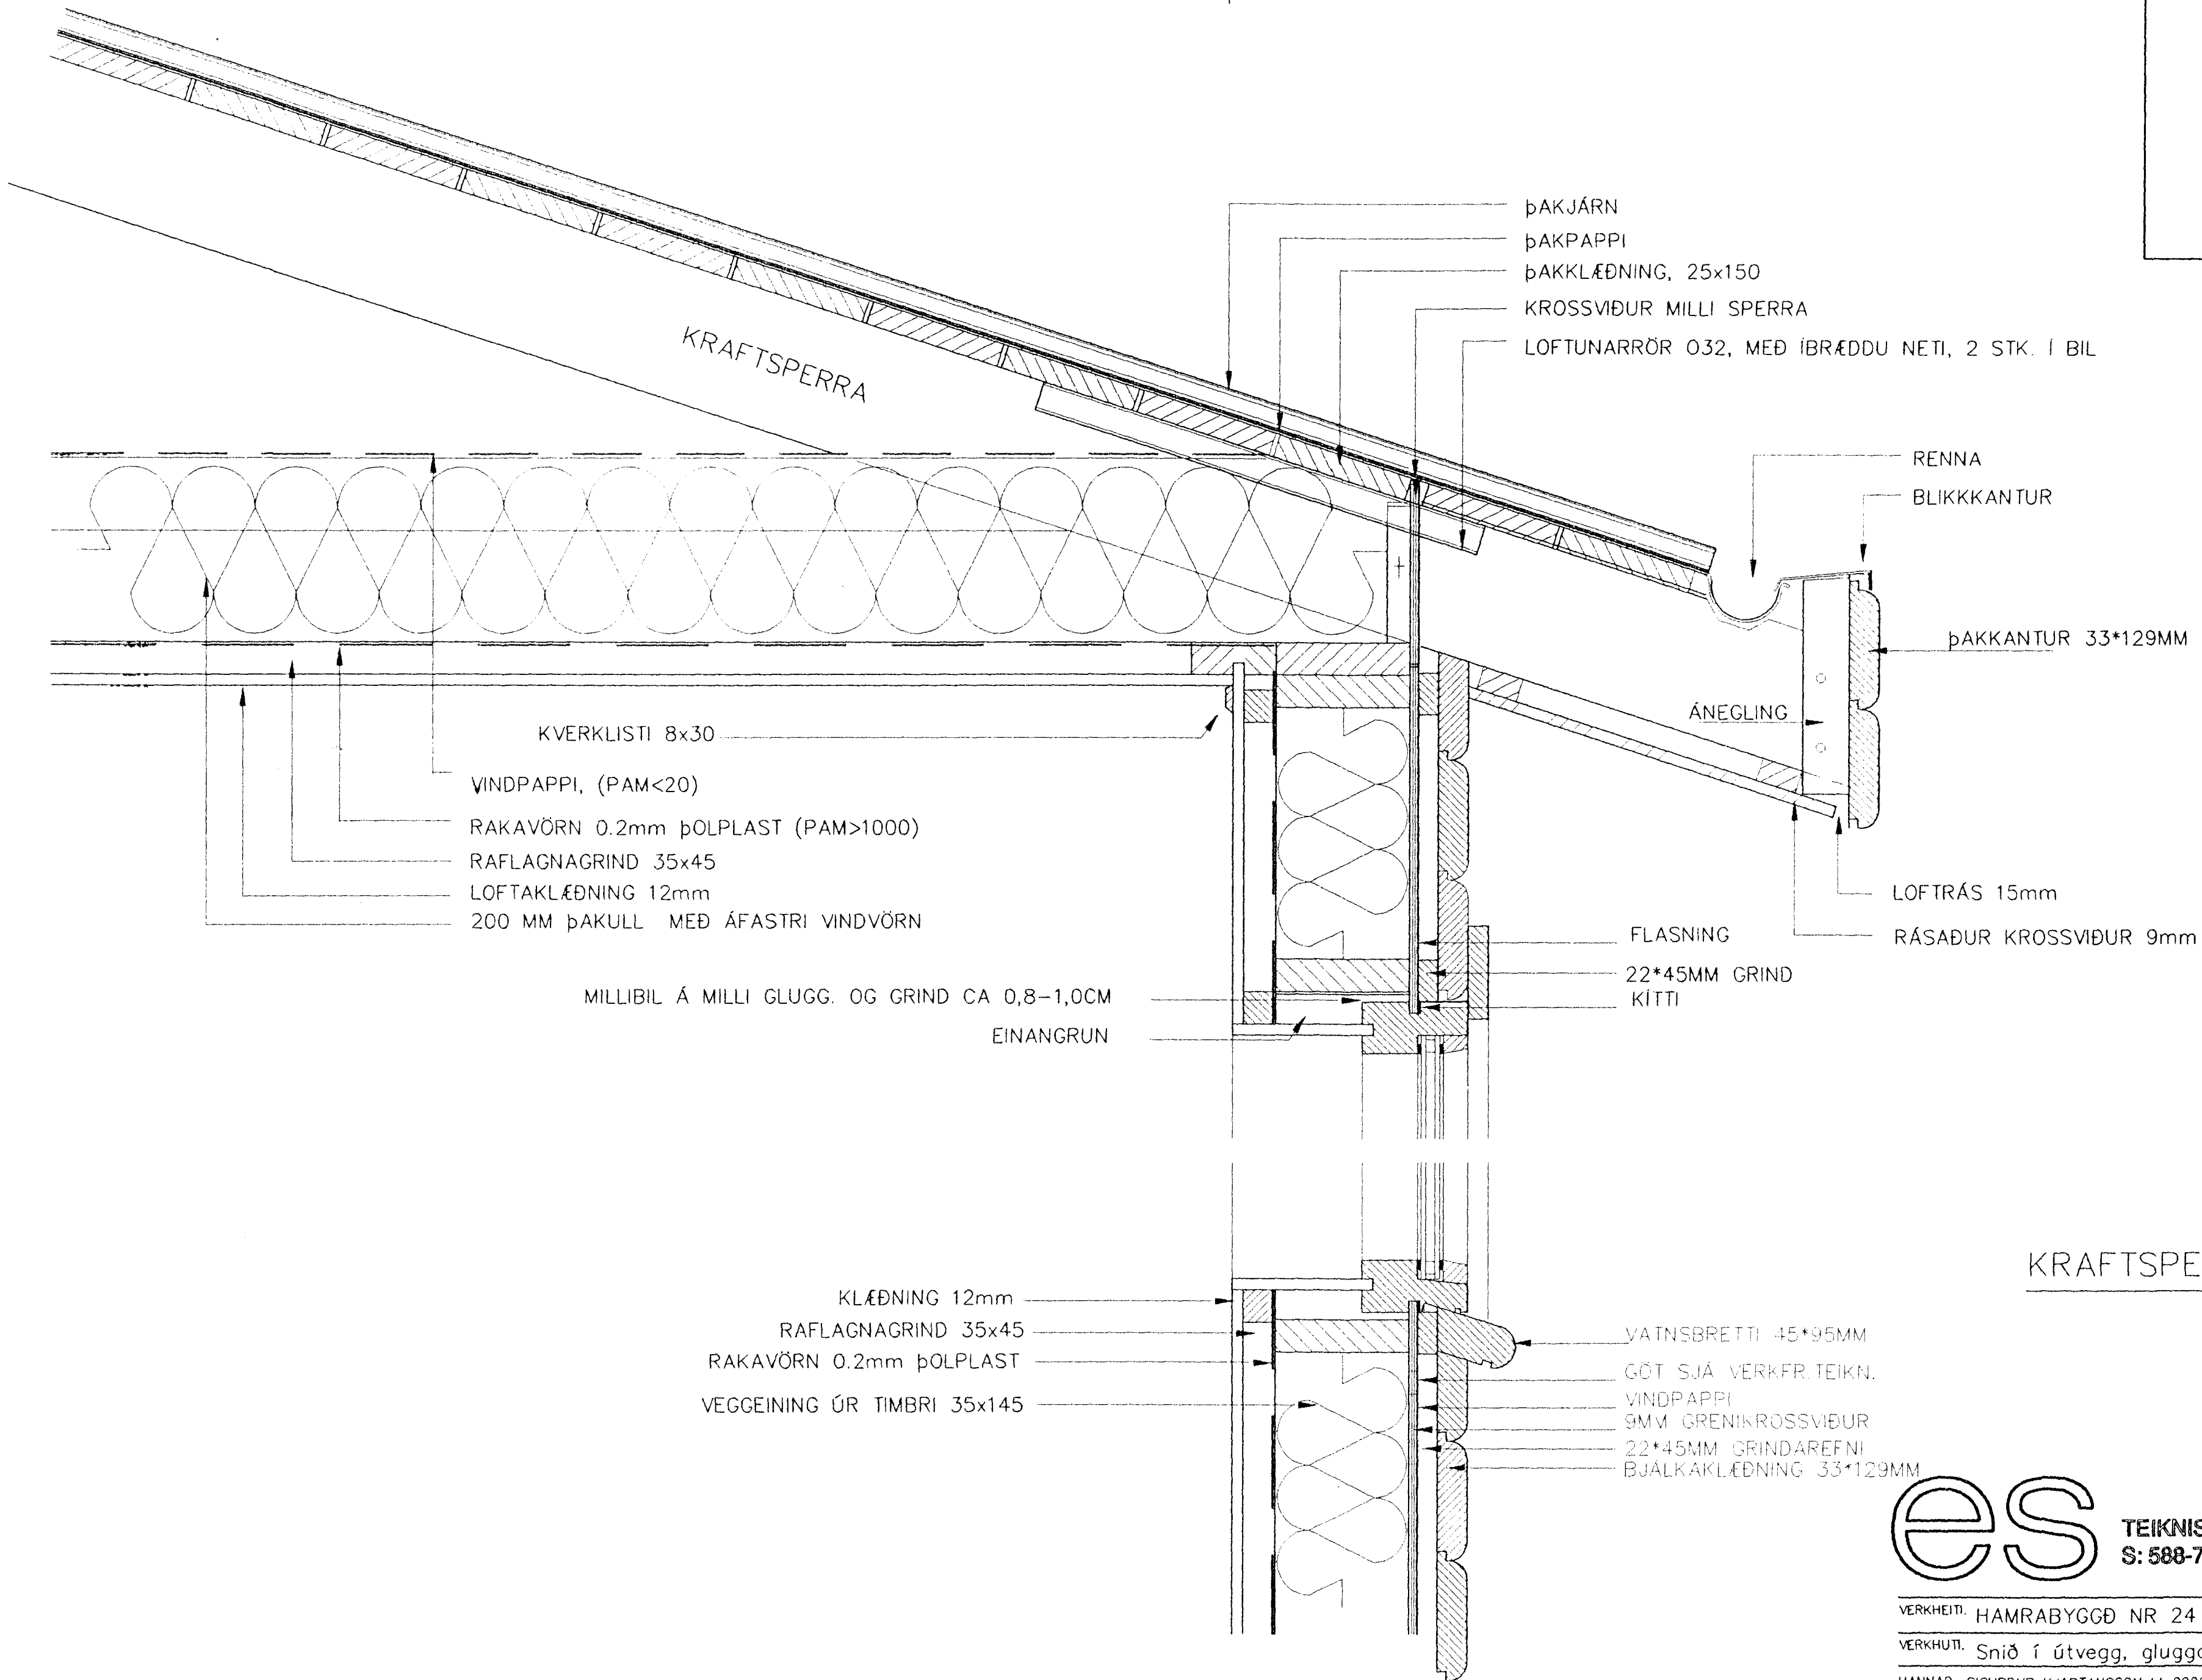

KRAFTSPERRUÞAK

Byggingatúlltrúli hafnarfarbar
 Afgreitt þann
 17 FEB. 2000
 Sigurður Kjartansson

es TEIKNISTOFAN SUÐURLANDSBRAUT 48
 S: 588-7344 FAX: 588-7343

VERKHEITI:	HAMRABYGGÐ NR 24 HAFNARFIRÐI	Mkv.	1:5
VERKHUTI:	Snið í útvegg, glugga og Þak	DAGS.	07.02 2000
HANNAÐ:	SIGURÐUR KJARTANSSON kt. 090246-2839	BLAD NR	AF
TEIKNAD:	Kjartan Sigursson kt. 121066-5809	BREYTT.	53

Sigurður Kjartansson