


OFANVATN LEITT Í JÖRD
INNAN LÓÐARMARKA SKV.
LEIDBEININGUM BYGGINGARFULLTRÚA

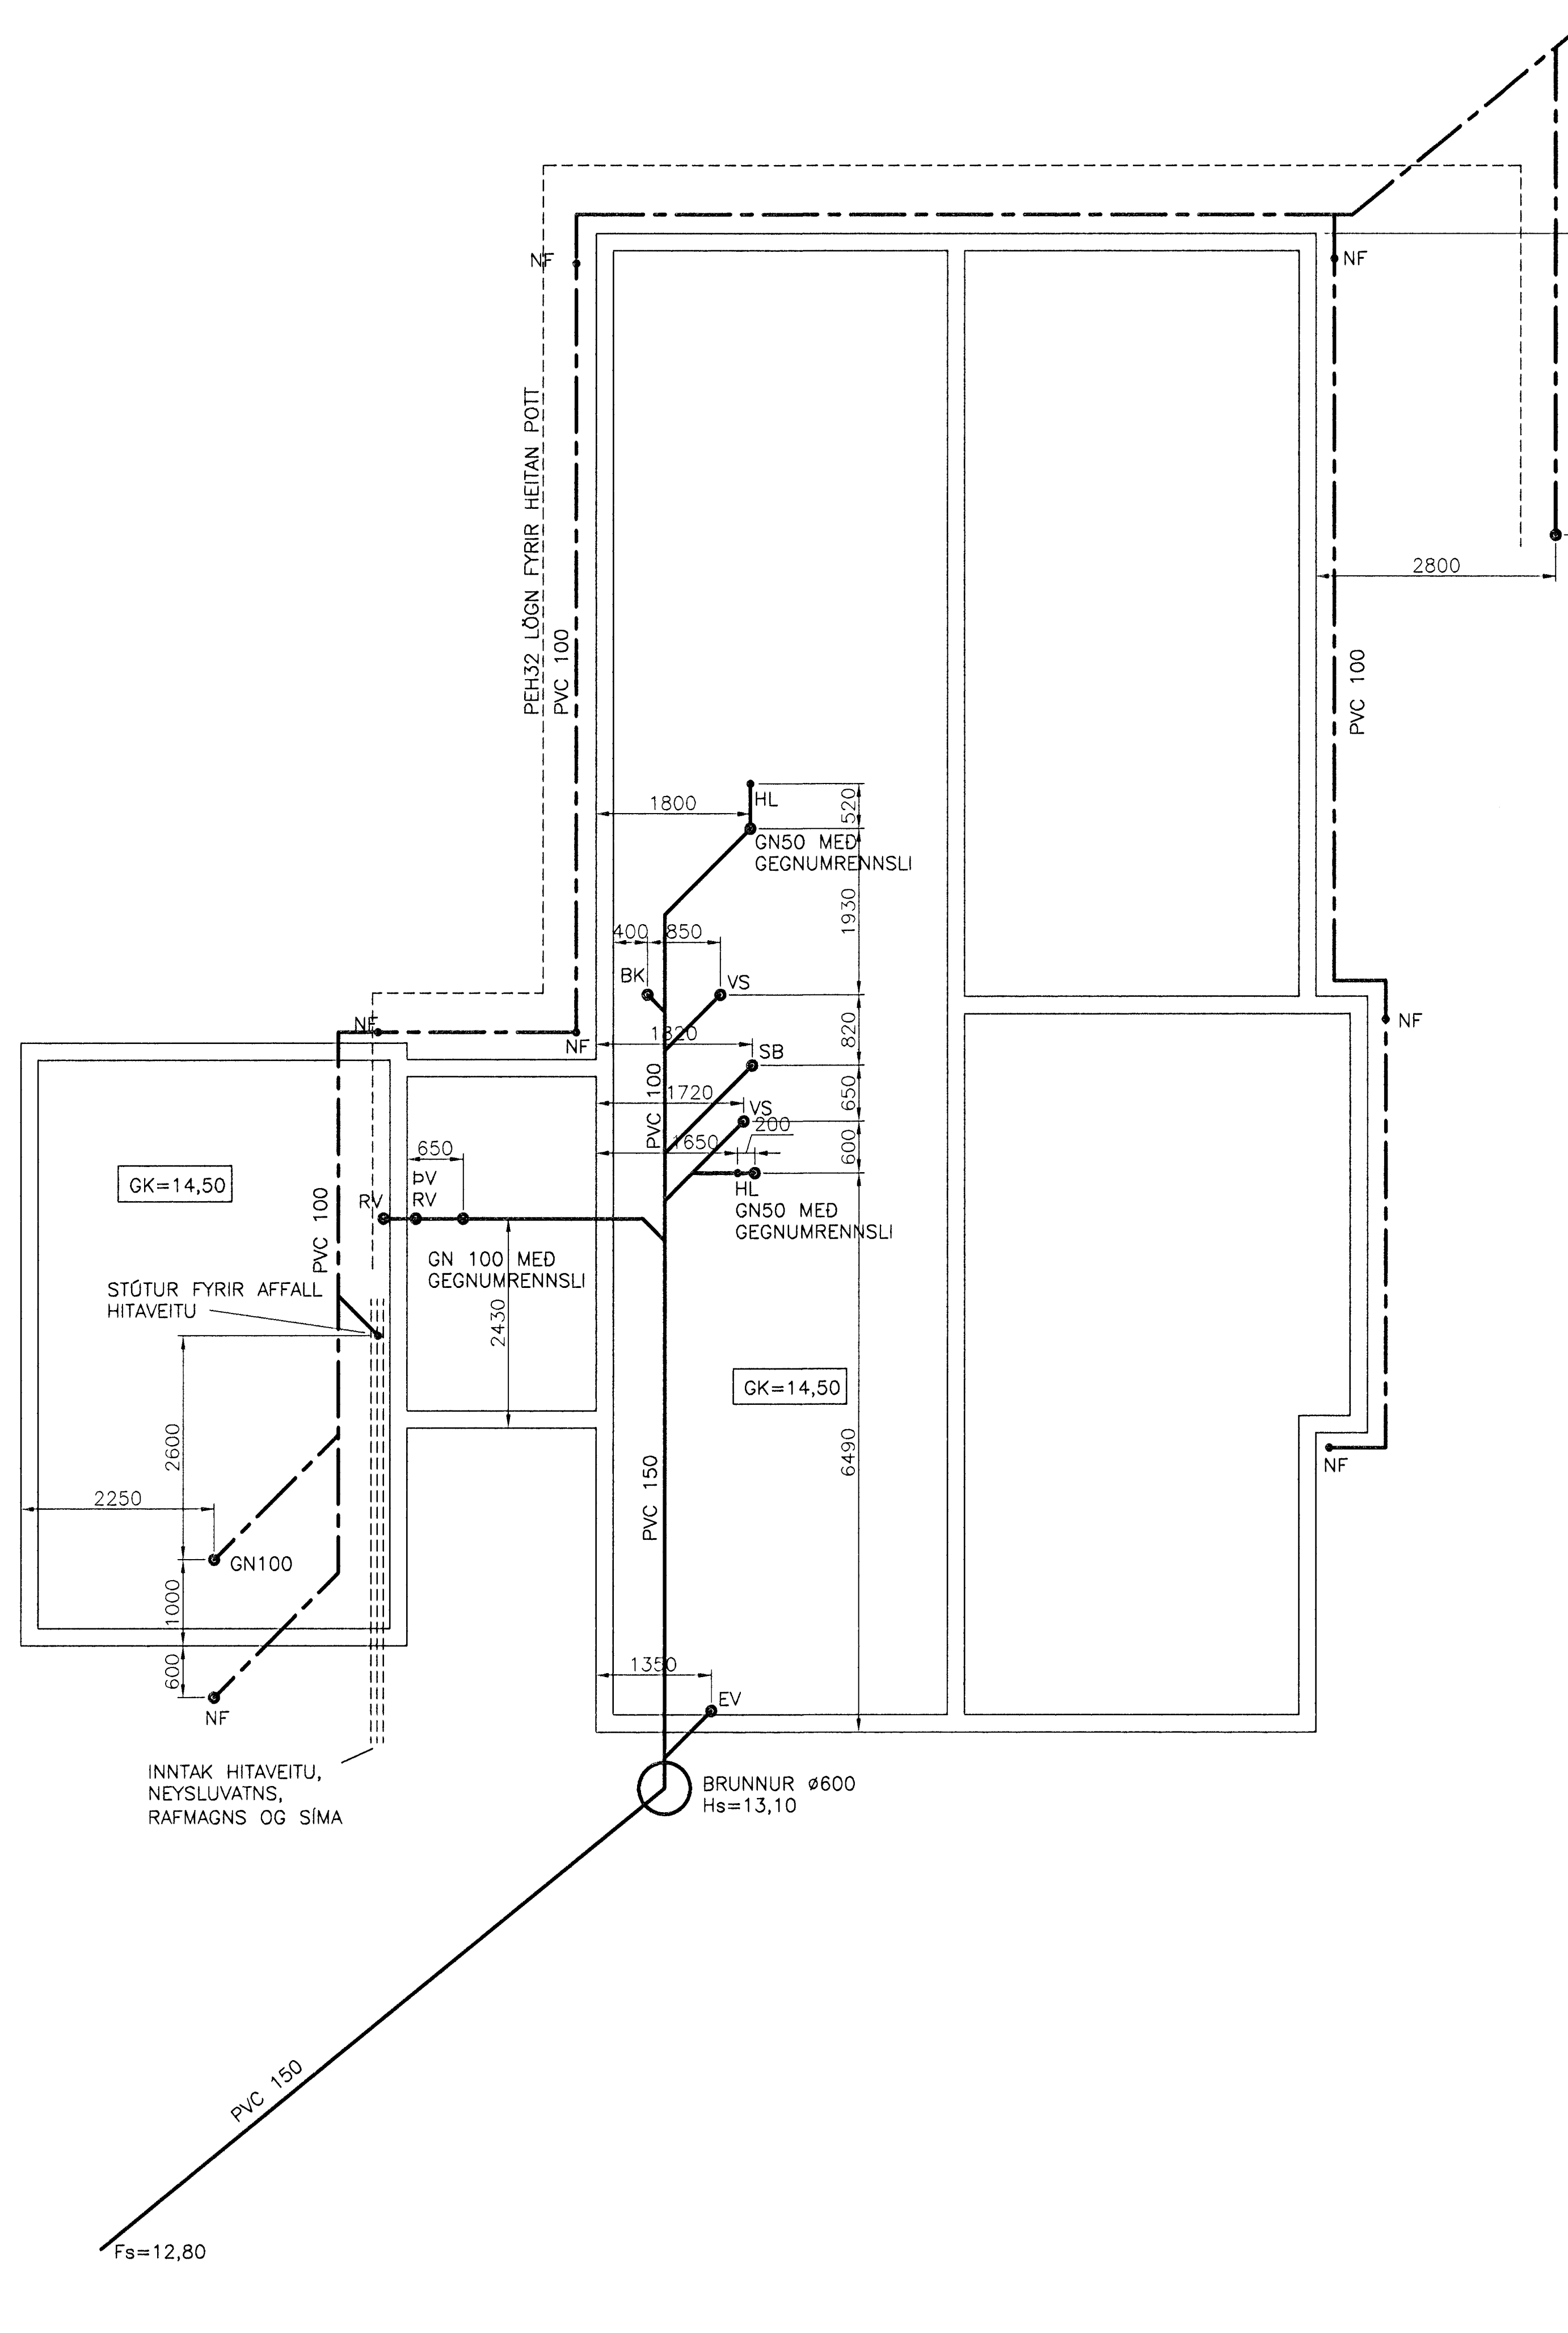

SKÝRINGAR:

MERKINGAR:


- SKOLPLÖGN
- - - REGNVATNSLÖGN
- - - JARDVATNSLÖGN
- V OG — V VATNSLÁS
- STÓTUR Í GÓLFI
- FALLPIPA
- LEIDSLA UPP
- LEIDSLA NIÐUR

- J PIPUR ÚR STEYPUJÁRNI
- ST PIPUR ÚR STEINSTEYPU
- PVC PIPUR ÚR POLYVINYLKLÓRÍÐ
- PP PIPUR ÚR POLYPRÓPYLEN
- PEH PIPUR ÚR POLYETHYLEN

- HL HANDLAUG
- VS VATNSALERNI
- BK BAKKER
- SB STEYPIBÁÐ
- BJ SKOLSKÁL (BIDET)
- EV ELÐHÖSVASKUR
- SV SKOLVASKUR
- RV RÆSTVASKUR
- UP UPPHÖTTAVÆL
- PV ÞVOTTAVÆL
- GN GÓLFNIÐURFALL
- NF NIÐURFALL
- BN BAKNIÐURFALL
- SN SVANANÐURFALL
- VL VATNSLÁS
- BR BRUNNUR
- H HREINSISTÓTUR

ADRAR SKÝRINGAR:

EFNI Í GRUNNLÖGN SKAL VERA STEINSTEYPA EDA PVC.
EFNI Í FRÆRENSLUSLÖGN INNHÖSS SKAL VERA PP EDA PEH.
EFNI Í FRÆRENSLUSLÖGN UTANHÖSS SKAL VERA STEINSTEYPA EDA PVC.
BIL MILLI FESTINGA Í LÁRÉTTUM PLASTEIDSLUM SÉ MEST 10x0 OG
15x0 FYRIR ÚTLOFTUNARLEIDSLUM ÞAR SEM D ER YTRA ÞVERMÁL PÍPU
ALLA FRÆRENSLUSLÖGN INNHÖSS SKAL EINANGRA MED 25mm
STEINULL OG VEFAJA MED PLASTI.
ALLT EFNI OG FRÁANGUR SKAL VERA Í SAMRÆMI VÍÐ ÁKVEDI
ÍST-65, ÍST-88 OG GILDANDI REGLUGERDIR.
LÁGMARKS HALLI PVC 150 8,5 ‰/∞
LÁGMARKS HALLI PVC 100 10,0 ‰/∞

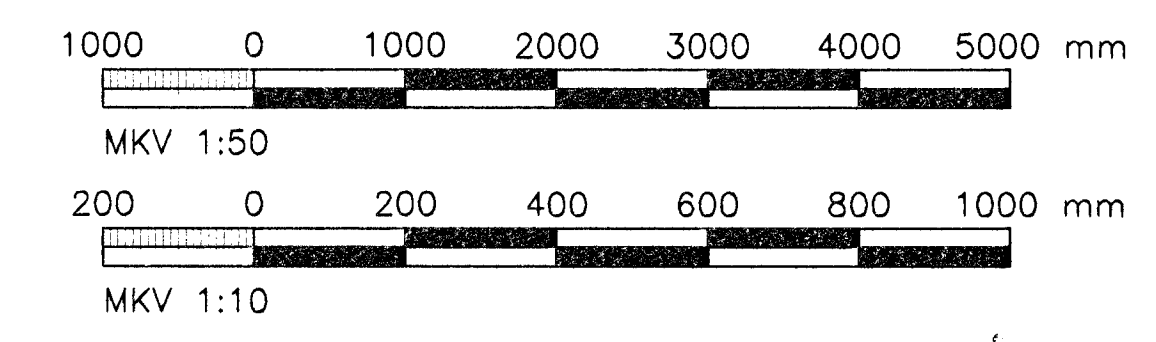

BVT ehf Austurvegi 15, 870 Vík símar: 4871510 4871477 854 8399 fax: 4871511 netfang: bvt@bvt.is		HAFNARFJARDARBÆR HAMRABYGGÐ 26 LAGNIR Í GRUNNI	
Hannað Sveinn Pálsson Teiknað SP Yfirfarð Símanafn 19990081eokult.dwg Dátú 23.06.1999	Sveinn Pálsson	1:50, 1:10	2