

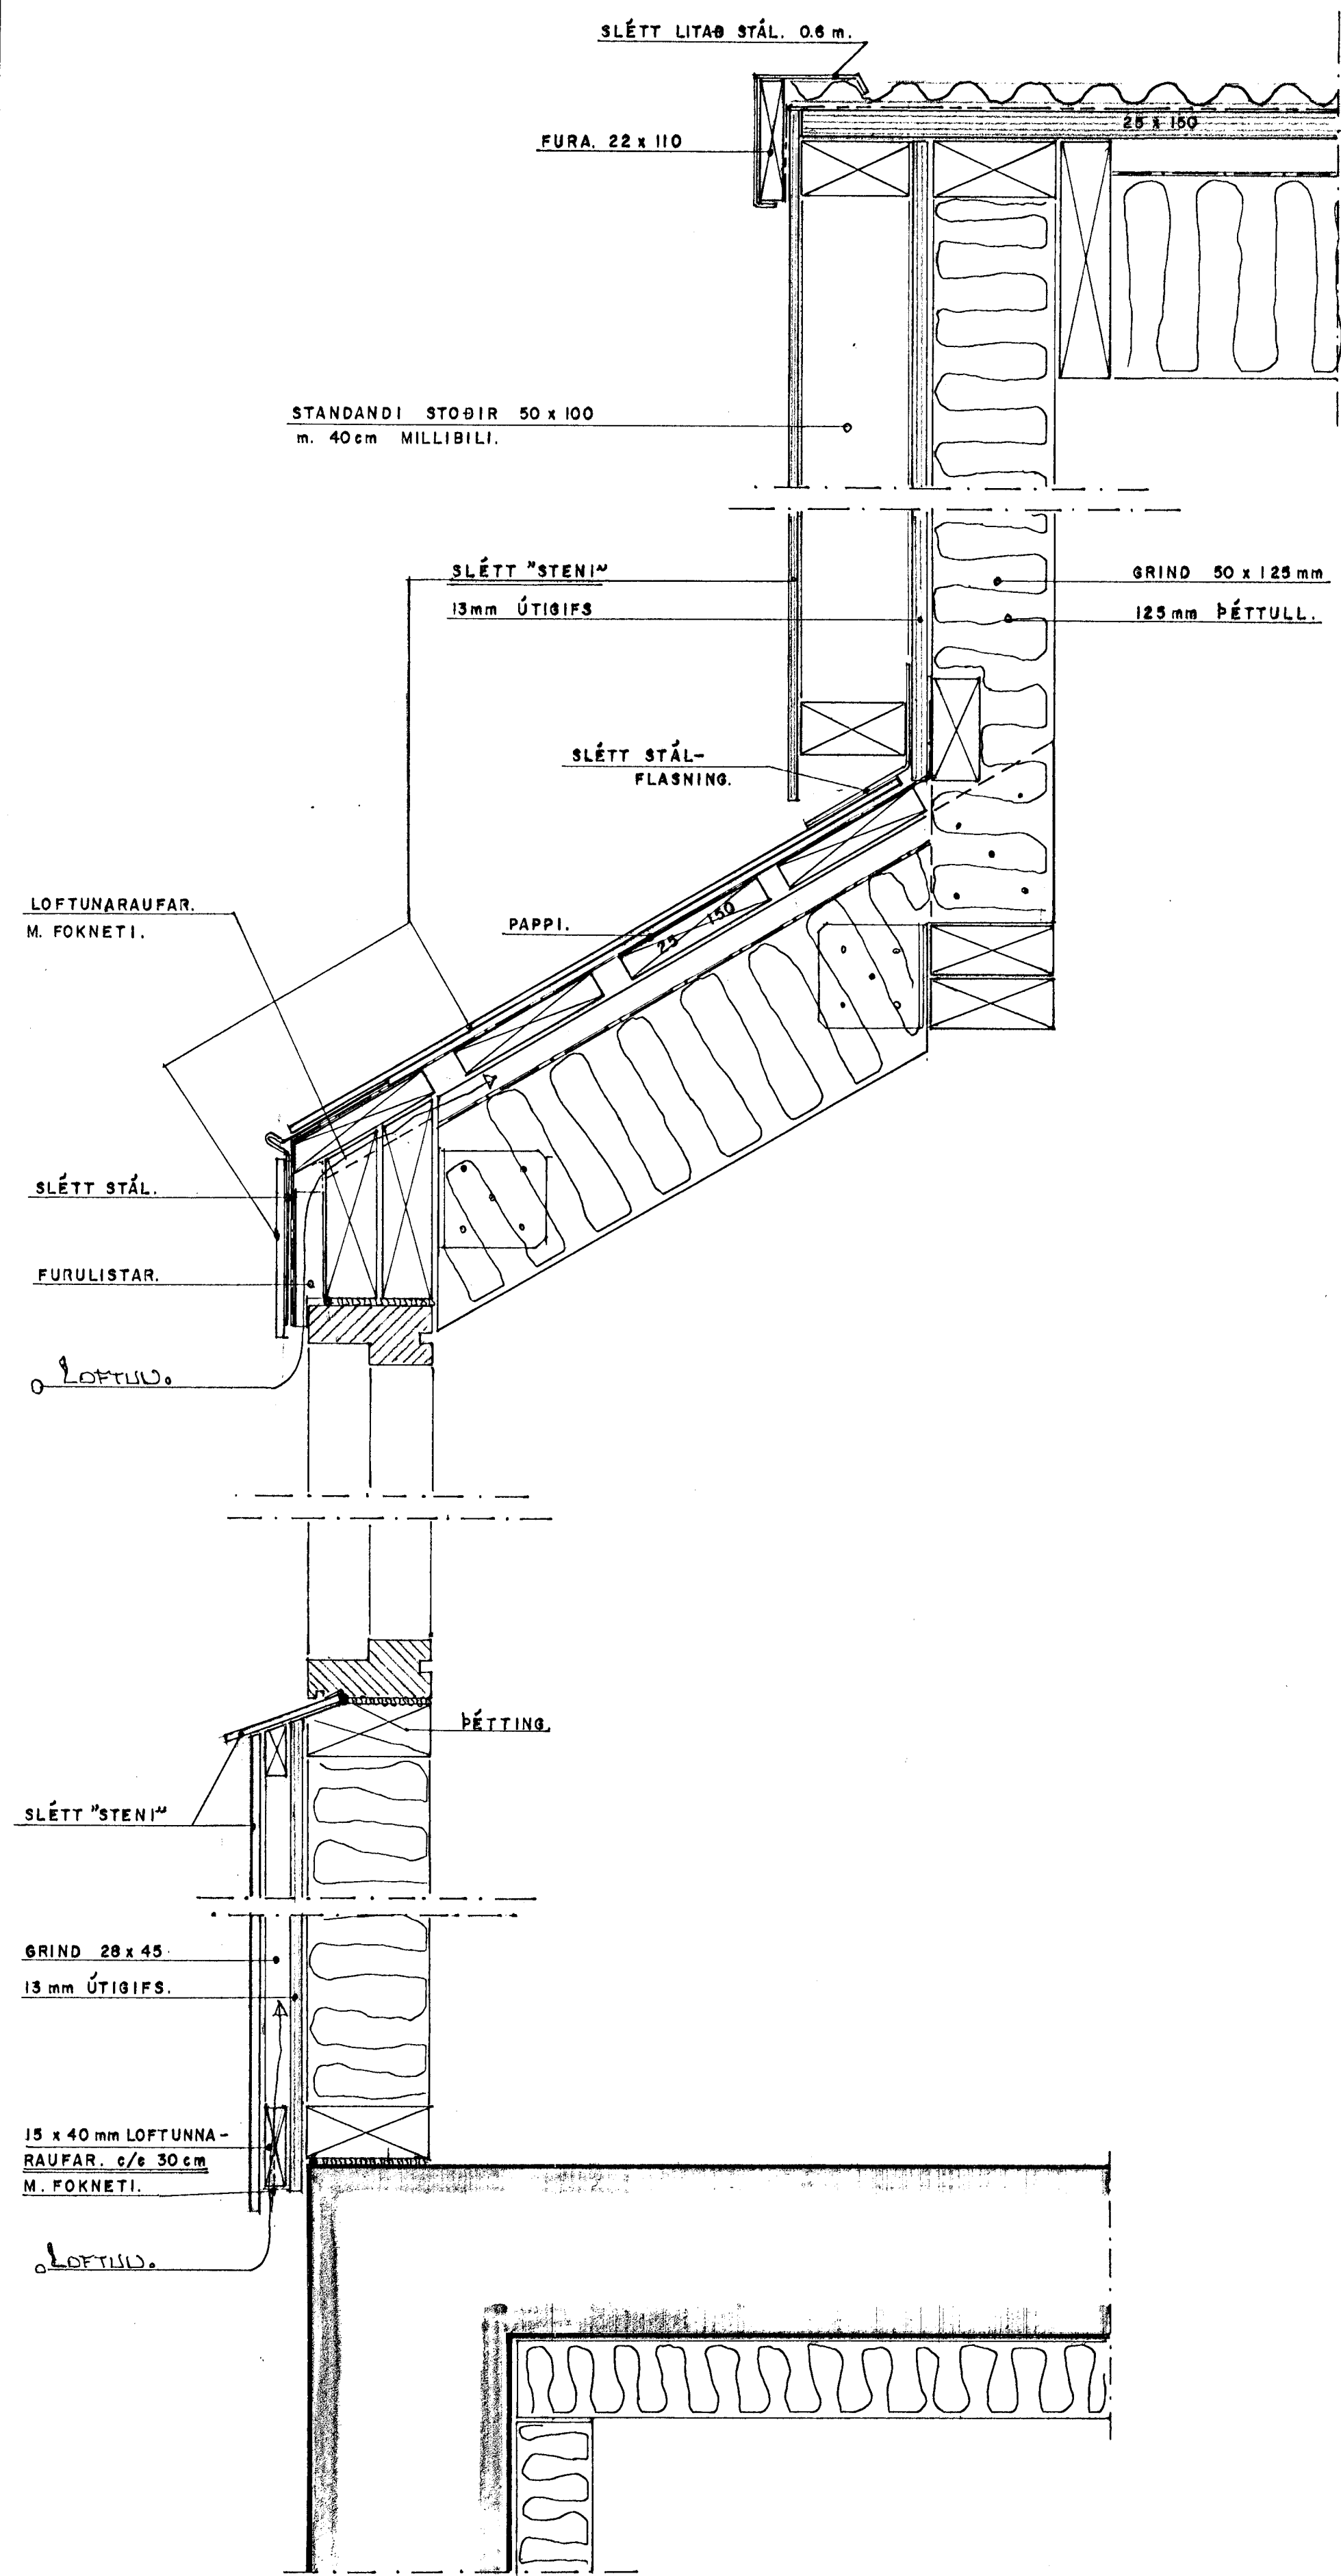


GLUGGATEIKNING. 1:50

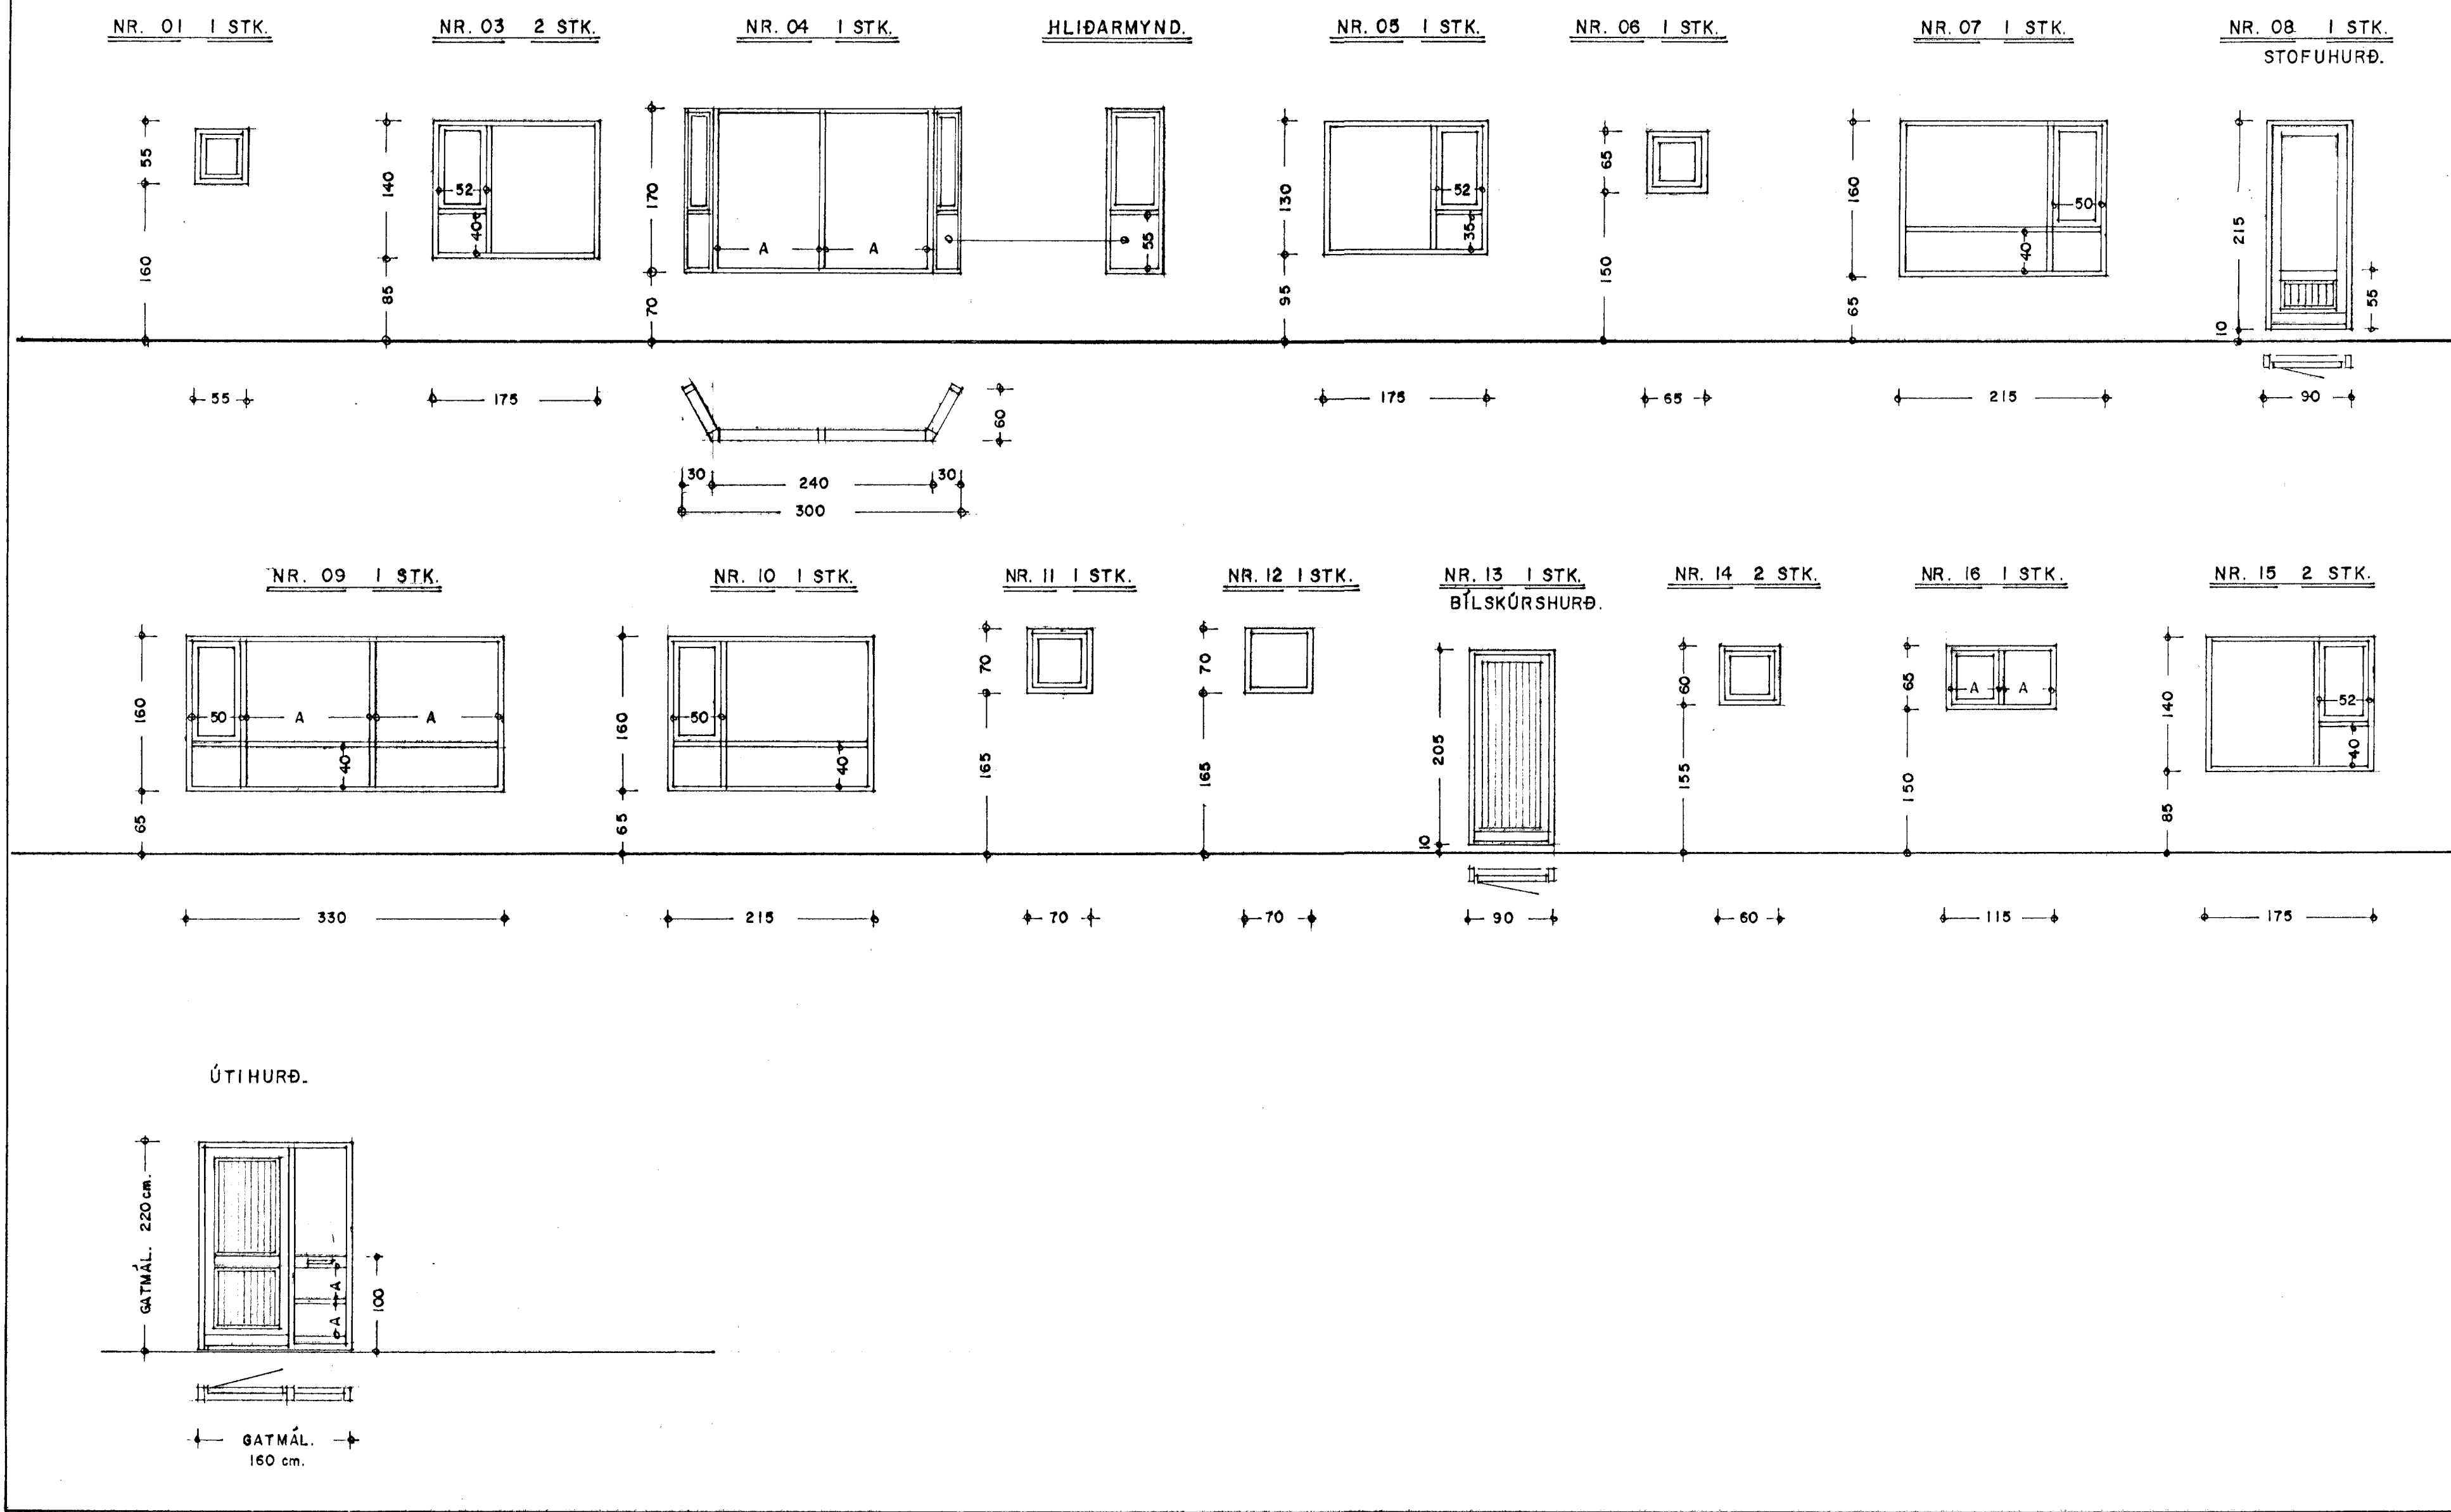

SNEIÐING GEGNUM ÚTBYGGINGU. 1:5

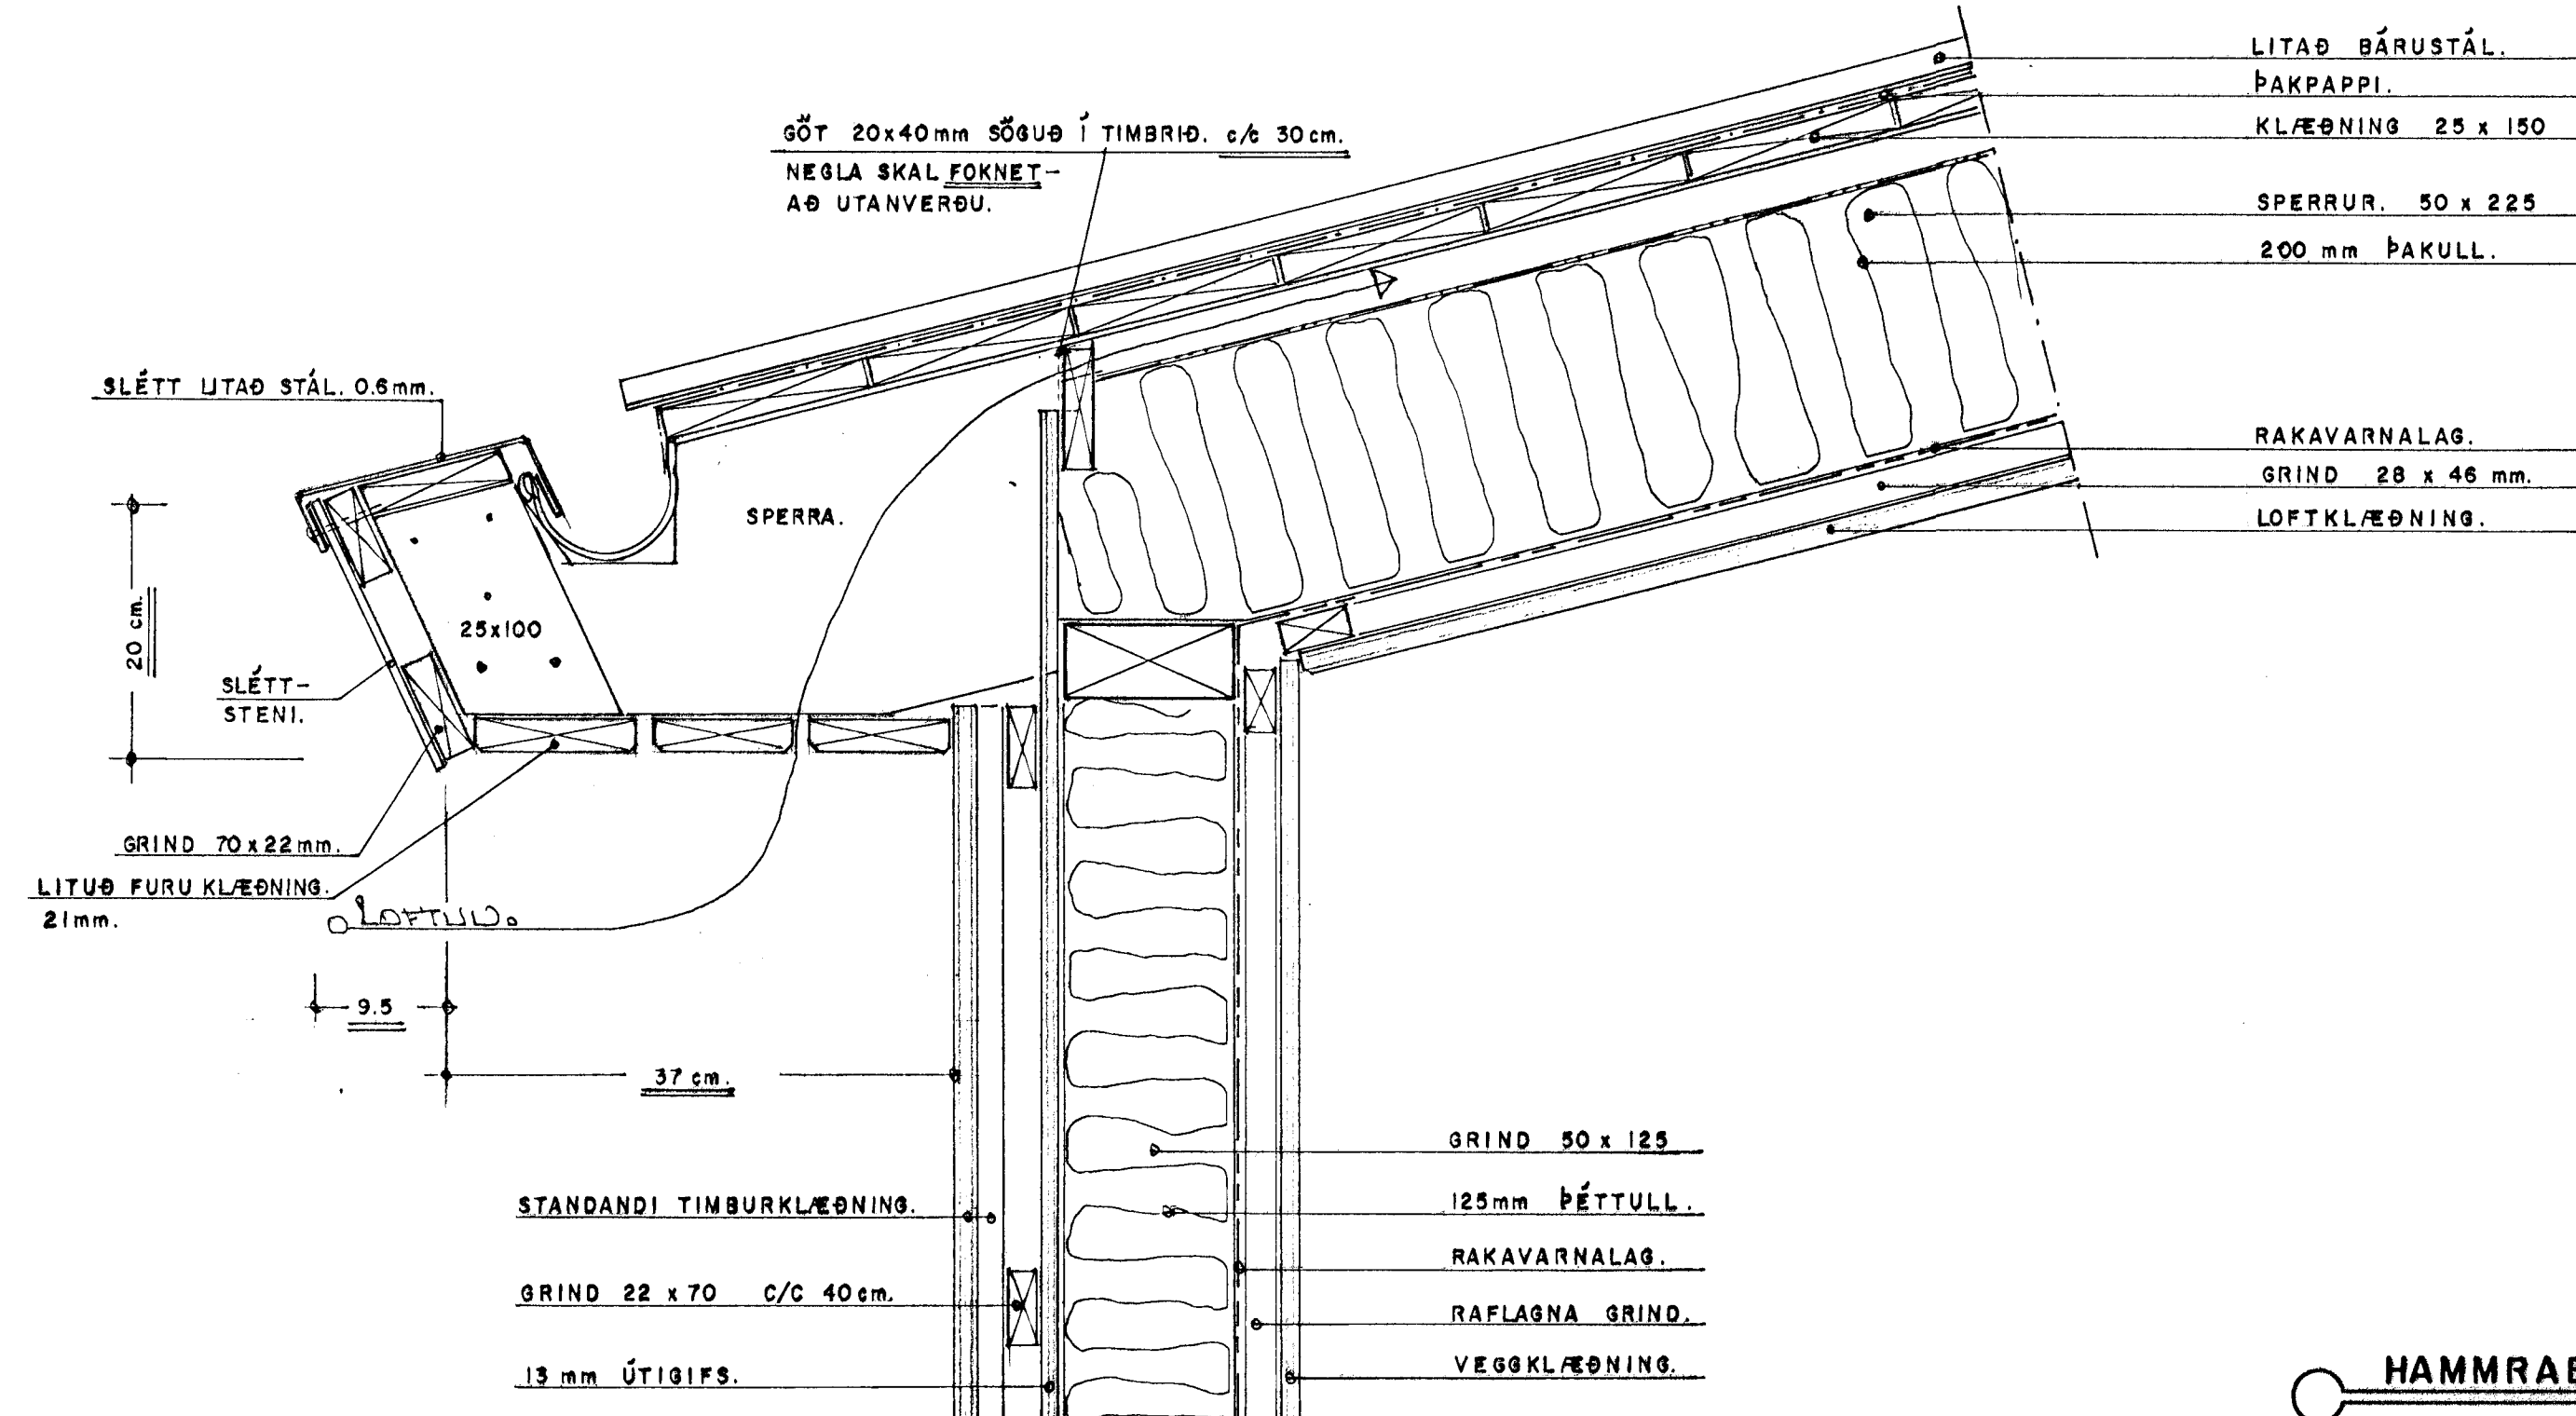

ÞAKKANTUR. 1:5